


ŘEZ 1-1

PŮDORYS

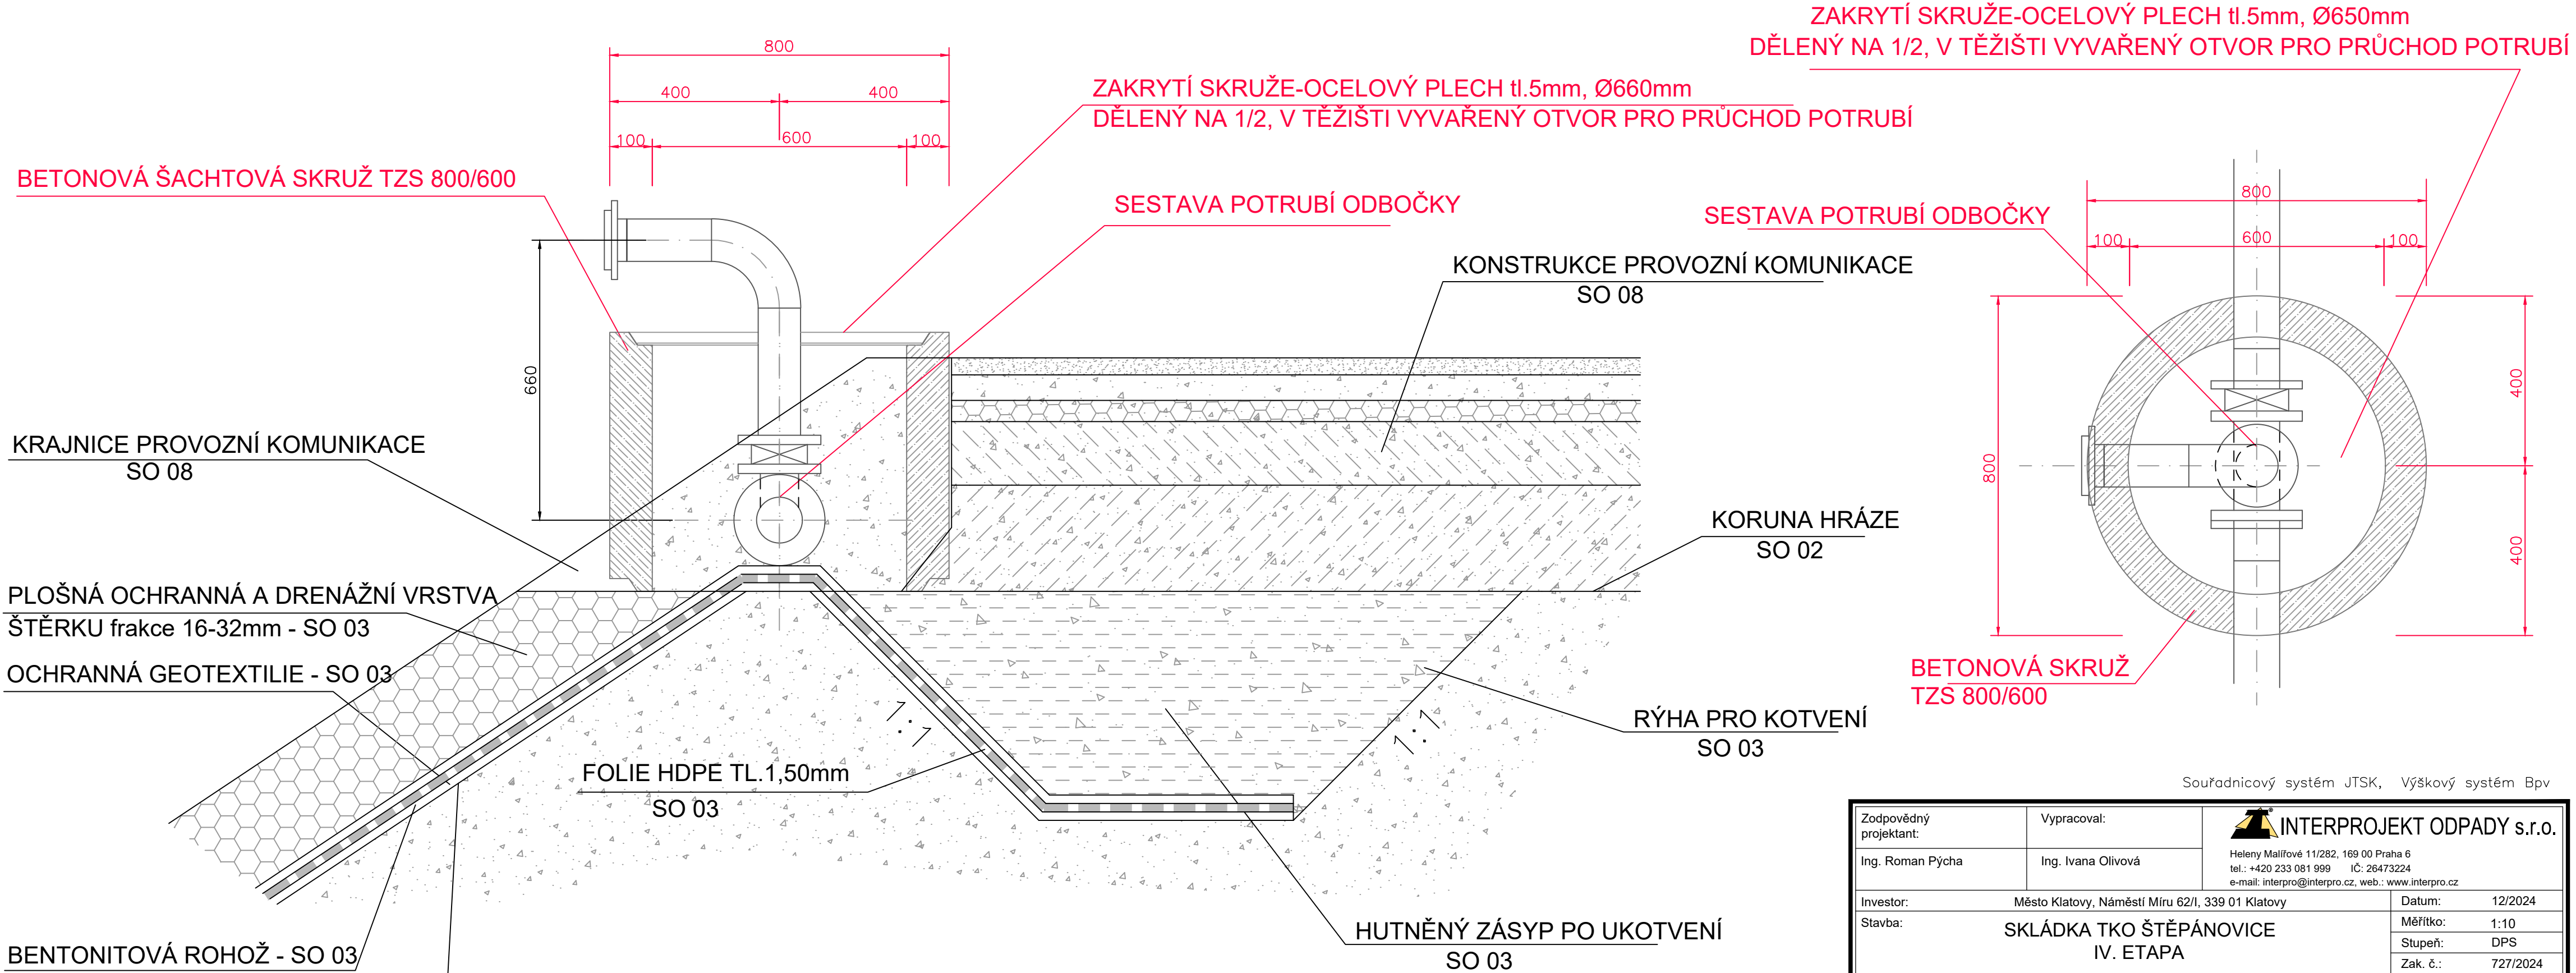

Zodpovědný projektant:	Vypracoval:	 INTERPROJEKT ODPADY s.r.o. Heleny Malířové 11/282, 169 00 Praha 6 tel.: +420 233 081 999 IČ: 26473224 e-mail: interpro@interpro.cz, web.: www.interpro.cz
Ing. Roman Pýcha	Ing. Ivana Olivová	
Investor:	Město Klatovy, Náměstí Míru 62/I, 339 01 Klatovy	Datum: 12/2024
Stavba:	SKLÁDKA TKO ŠTĚPÁNOVICE IV. ETAPA	Měřítko: 1:10
		Stupeň: DPS
		Zak. č.: 727/2024
Místo:	katastrální území : Dehtín [767646], Štěpánovice u Klatov [767662]	Paré:
Stavební objekt:	SO 09 VÝTLAK - ČÁST 1	
Výkres:	ODBOČKA - STAVEBNÍ ŘEŠENÍ	Č.výkresu: 903/1/SO09