


LEGENDA:

- STÁVAJÍCÍ TERÉN
PRŮBĚH STÁVAJÍCÍHO TERÉNU
STÁVAJÍCÍ OPLOCENÍ
STÁVAJÍCÍ SYSTÉM ODPLYNĚNÍ SKLÁDKY
STÁVAJÍCÍ AREÁLOVÉ KOMUNIKACE/NOVÁ AREÁLOVÁ KOMUNIKACE
SMĚRY ŘEZŮ
VYTYČOVACÍ PŘÍMKY
UZAVŘENÁ A REKULTIVOVANÁ I. a II. ETAPA SKLÁDKY
PŘEDPOKLADÁNÝ TVAR III. ETAPY SKLÁDKY
VÝŠKOVÁ KÓTA TERÉNNÍ ÚPRAVY
NAVRHOVANÝ TVAR SKLÁDKY
TERÉNNÍ ÚPRAVY
PASMO NAPOJENÍ REKULTIVACE II A III. ETAPY
SO01 NAVRHOVANÁ TERÉNNÍ ÚPRAVA – DOSYPY
SO01 NAVRHOVANÁ TERÉNNÍ ÚPRAVA – ODKOPY

TABULKA VYTYČOVACÍCH BODŮ

bod č.	x	y
1-1	1102608.397	834541.317
1-2	1102860.518	834539.331
2-1	1102608.318	834531.317
2-2	1102860.440	834529.331
3-1	1102608.239	834521.317
3-2	1102860.361	834519.331
4-1	1102608.160	834511.318
4-2	1102860.282	834509.332
5-1	1102608.082	834501.318
5-2	1102860.203	834499.332
6-1	1102608.003	834491.318
6-2	1102860.125	834489.332
A-1	1102696.429	834786.884
A-2	1102692.518	834290.410
B-1	1102711.430	834786.884
B-2	1102707.517	834290.292
C-1	1102726.430	834786.884
C-2	1102722.519	834290.410
D-1	1102741.430	834786.884
D-2	1102737.518	834290.292
E-1	1102756.431	834786.884
E-2	1102752.520	834290.410

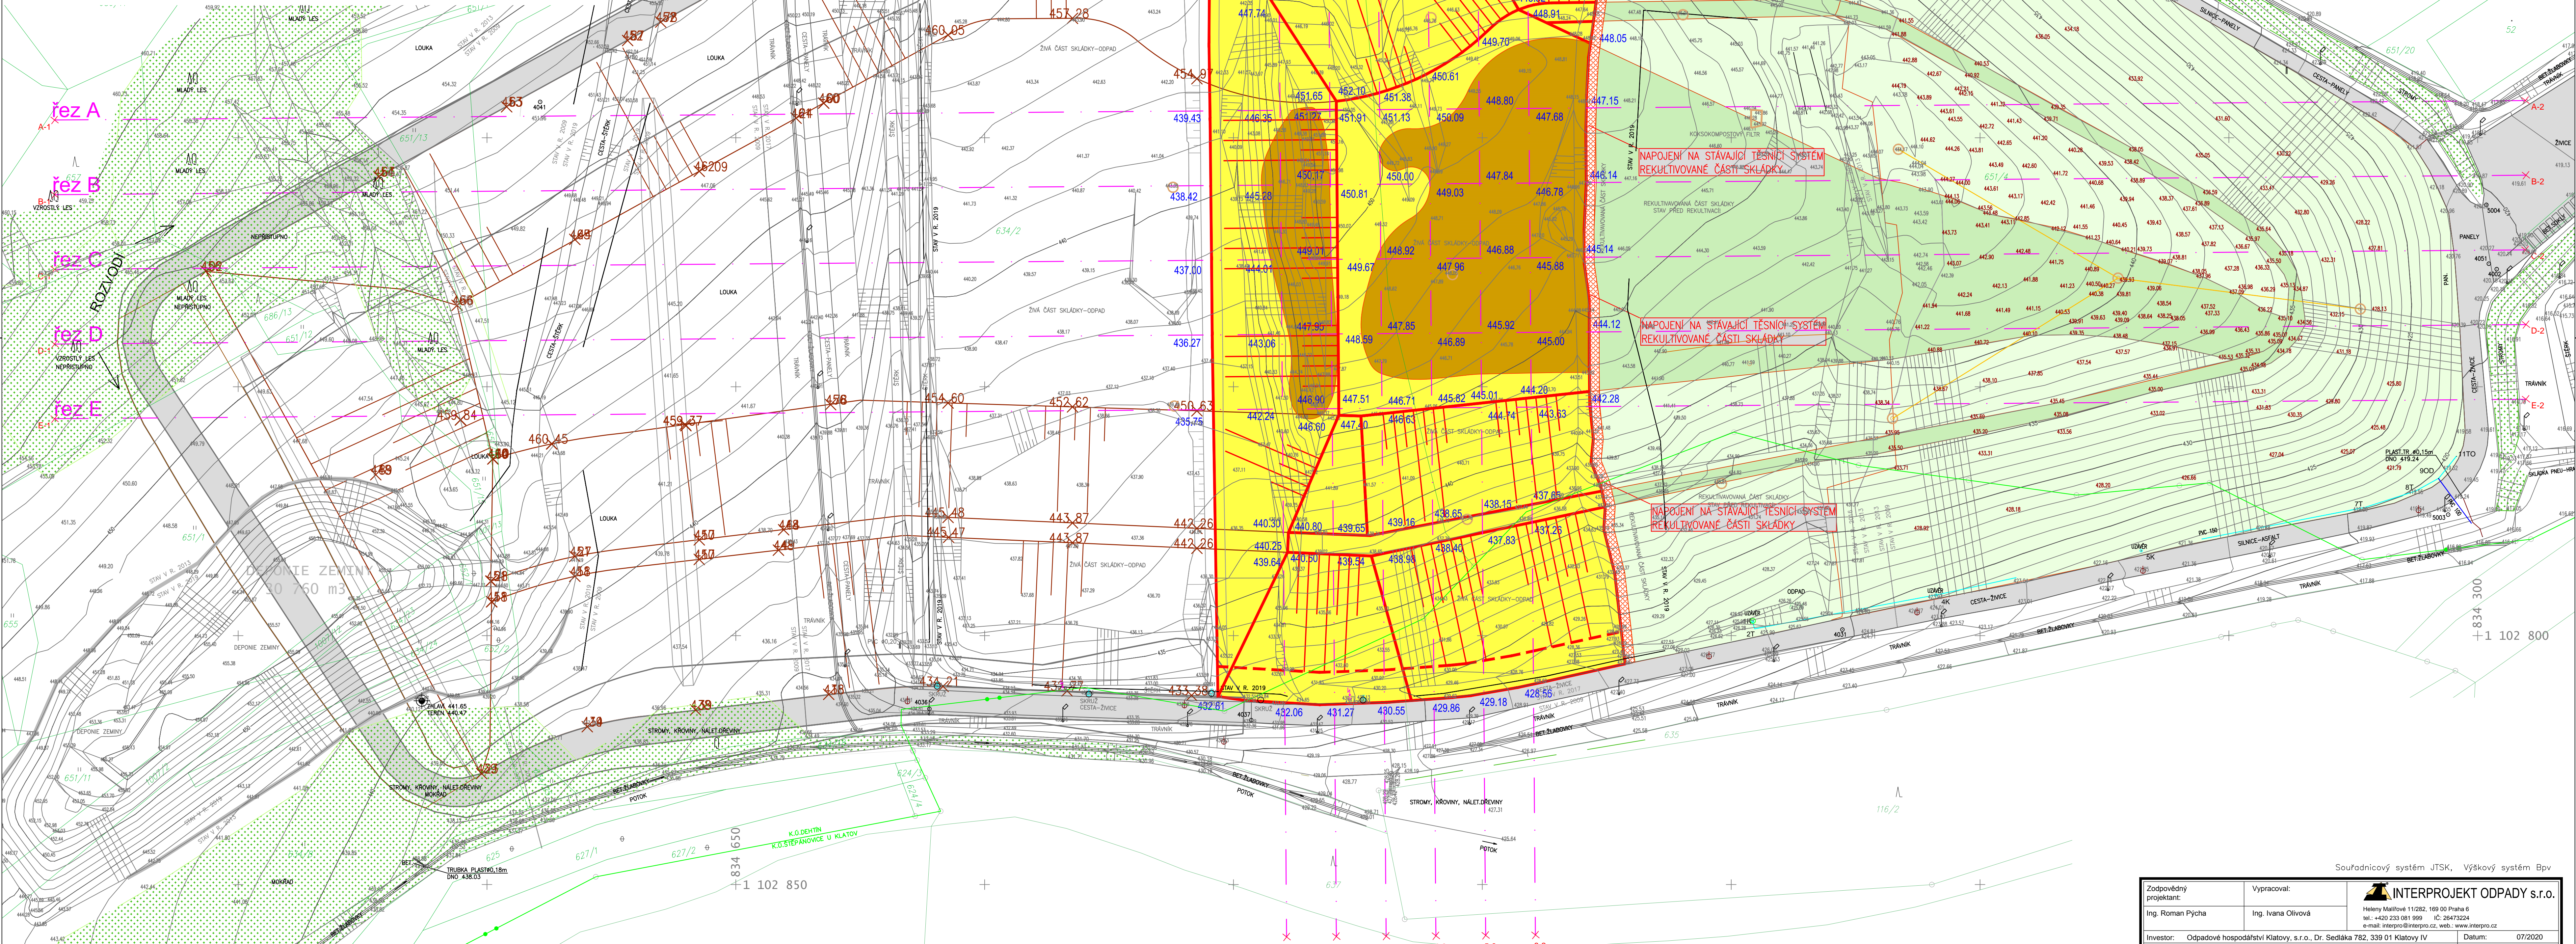

OBJEKTOVÁ SKLADBA:

- SO 01 TERÉNNÍ ÚPRAVY
SO 02 TECHNICKÁ REKULTIVACE
SO 03 ODPLYNĚNÍ, ZAVODNĚNÍ
SO 04 BIOLOGICKÁ REKULTIVACE

Soudařnický systém JTSK, Výškový systém Bpv				
Zodpovědný projektant: Ing. Roman Pýcha		Vyracoval: Ing. Ivana Olivová		 INTERPROJEKT ODPADY s.r.o. Heleny Malitové 11/282, 169 00 Praha 6 tel.: +420 233 081 999 IČ: 28473224 e-mail: interproj@interproj.cz web: www.interproj.cz
Investor: Odpadové hospodářství Klatovy, s.r.o., Dr. Sedláka 782, 339 01 Klatovy IV		Datum: 07/2020		
Stavba: REKULTIVACE SKLÁDKY TKO ŠTĚPANOVICE - III. ETAPA 1. ČÁST		Měřítko: 1:500		
Místo: katastrální území : Dehtín [767646], Štěpánovice u Klatov [767662]		Stupeň: DSP		
Stavební objekt: SO01 TERÉNNÍ ÚPRAVY		Paré: 632/2019		
Výkres:		Č. výkresu: 101/SO01		
SITUACE				

SITUACE