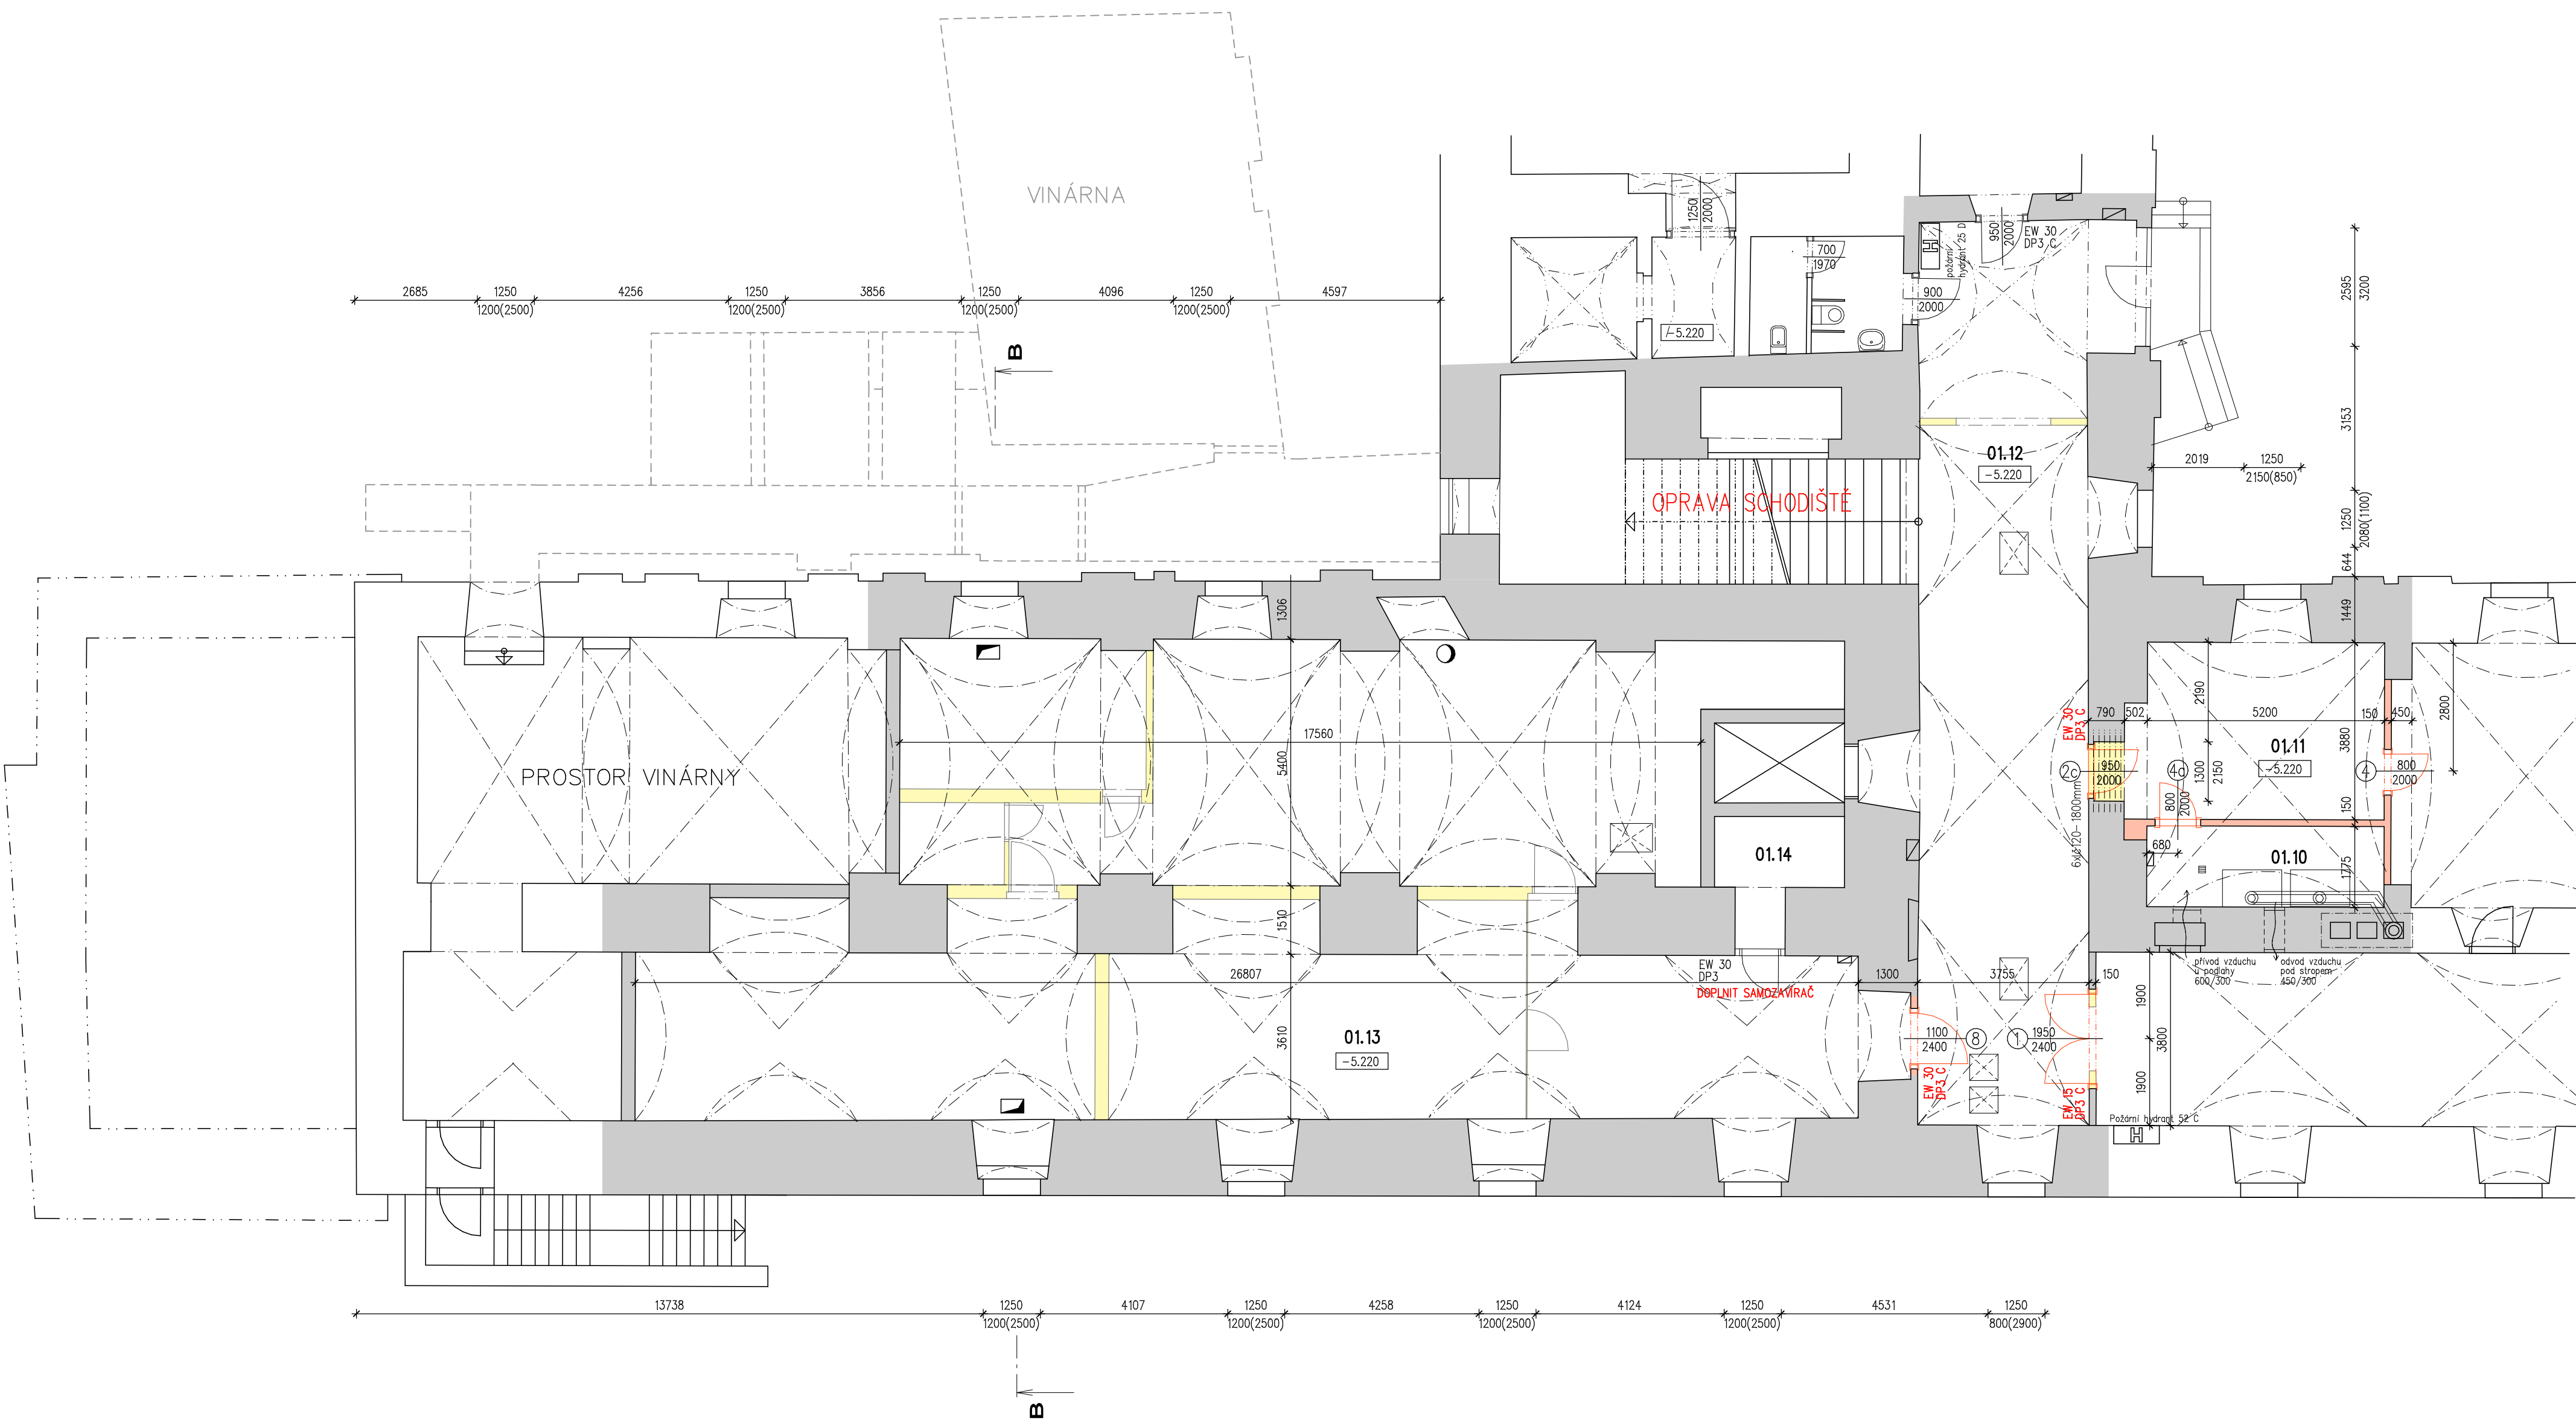


PŮDORYS 1.PP - REKONSTRUKČNÍ VÝKRES

 


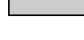

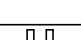
II. ETAPA



LEGENDA MÍSTNOSTÍ – II. ETAPA


Č.M.	NÁZEV MÍSTNOSTI	PLOCHA [m ²]	POVRCH PODLAHY	OZNAČENÍ PODLAHY	POVRCH STĚN	POVRCH STROPU
0.10	Zdroj tepla	9.36	Keramická dlažba		Štuková omítka	Štuková omítka
0.11	Kancelář	20.18	Koberec zátěžový	P7	Štuková omítka	Štuková omítka
0.112	Chodba	74.36	Keramická dlažba	P4	Štuková omítka	Štuková omítka
0.113	Archiv	212.61	Keramická dlažba	P2	Štuková omítka	Štuková omítka
0.114	STÁVAJÍCÍ Strojovna výtahu	4.27				
	PLOCHA CELKEM:	320.78				

LEGENDA KONSTRUKCÍ

- | | |
|---|---|
|  | BOURANÉ KONSTRUKCE |
|  | NAVRŽENÉ KONSTRUKCE |
|  | STÁVAJÍCÍ KONSTRUKCE |
|  | POKLOPY VODOMĚRNÉ A KANALIZAČNÍCH ŠACHET
JSOU SOUČÁSTÍ DOKUMENTACE ZTI |
|  | STÁVAJÍCÍ VNITŘNÍ POŽÁRNÍ HYDRANT |
|  | ELEKTRO ROZVADĚČ |

VÝPIS PRVKŮ

I č. 120 dl. 1800 mm 6 ks

HLAV. PROJEKTANT	VED. PROJEKTANT	ODP. PROJEKTANT	KONTROLOVAL	
ING. ARCH. J. BAXA	JAN NAAR	T. PROKÝŠEK, DIŠ.	ING. ARCH. J. BAXA	
OBEC: KLATOVY		OKRES: KLATOVY		PLZEN Brojova 16
INVESTOR: MĚSTO KLATOVY, náměstí Míru čp. 62/I, 339 20 Klatovy				
AKCE : Stavební úpravy 1.PP a 1.NP objektu čp. 59/I Balbínova ulice, Klatovy – II. etapa				
OBSAH : PŮDORYS 1.PP REKONSTRUKČNÍ VÝKRES				FORMÁT 8A4 DATUM 08/2010 STUPEŇ SPS ČÍS. ZAKÁZKY 10 062 MĚŘÍTKO 1 : 100 ČÍSLO VÝKRESU 3.