

Investor	Město Klatovy, nám. Míru 62, Klatovy I, 339 01 Klatovy	Autorizace	Ing. arch. Josef Černý
Akce	REVITALIZACE MĚSTSKÉ KNIHOVNY KLATOVY	 ČERNÝ PROJEKCEČERNÝ.CZ Máchova 714, 339 01 Klatovy 3 T (+420) 376 310 430, cerny@projekcecerny.cz	
Výkres	PROJEKTOVÁ DOKUMENTACE	Stupeň	Datum 07/2023 -- Zakázka 32/23

Seznam dokumentace

- | | |
|----|--|
| 01 | TECHNICKÁ ZPRÁVA |
| 02 | PŮDORYS 1.NP - STÁVAJÍCÍ STAV |
| 03 | PŮDORYS VSTUPU, ŘEZ A-A - STÁVAJÍCÍ STAV |
| 04 | PŮDORYS 1.NP - NOVÝ STAV |
| 05 | PŮDORYS VSTUPU, ŘEZ A-A - NOVÝ STAV |

Josef Černý

Investor Město Klatovy, nám. Míru 62, Klatovy I, 339 01 Klatovy		Autorizace Ing. arch. Josef Černý	
Akce REVITALIZACE MĚSTSKÉ KNIHOVNY KLATOVY	 ČERNÝ PROJEKCEČERNÝ.GZ Máchova 714, 339 01 Klatovy 3 T (+420) 376 310 430, cerny@projekcecerny.cz	Zakázka 32/23	Paré č.
		Stupeň --	
Výkres TECHNICKÁ ZPRÁVA		Měřítko -	Číslo výkresu 01

Projekt: Revitalizace městské knihovny Klatovy

Investor: Město Klatovy
náměstí Míru 62
339 01 Klatovy

Projektant: Projekční a architektonická kancelář Josef ČERNÝ
Máchova 714, 339 01 Klatovy
Ing. arch. Josef Černý
ČKA – 04012, IČ 746 406 15
tel: 376 310 430, mobil: 605 363 488
e-mail: cerny@projekcecerny.cz

Technická zpráva

Jedná se o úpravy vnitřních prostor městské knihovny v Klatovech v 1.NP a částečně i v 2.NP. V řešených prostorách dojde k vybourání části stávající příčky, výměně podlahových krytin, úpravy el. rozvodů a výmalby stěn. Následně zde bude instalován nový nábytek a vybavení. Nový nábytek a truhlářské úpravy nejsou v rámci této dokumentace řešeny.

Stavebně technický stav objektu je v pořádku, staticky nevykazuje žádné poruchy.

V prostorách v současné době probíhá provoz knihovny, v navazujících chodbách a schodišťovém prostoru sídlí kanceláře městského úřadu. V rámci stavebních prací je proto nutné během realizace minimalizovat vliv stavby. Jedná se zejména o omezení hluchosti a prašnosti a pravidelném čištění vnitřní komunikace.

Vybourání otvoru v příčce

V rámci stávající příčky mezi místností studovny a čítárny dojde k vybourání části nenosné příčky za účelem propojení obou místností. Stávající dveře včetně obložkové zárubně budou odstraněny, vzniklý otvor začistit a omítnout. Obloukové nadpraží bude vytvořeno ze sádkartonových desek – boky a spodní líc ve tvaru oblouku.

Podlahové krytiny

V prostoru vstupu v 1.NP bude položen nový koberec ve čtvercích, v místnosti čítárny budou stávající dřevěné parkety zbroušeny + lakování. V ostatních místnostech bude stávající PVC krytina nahrazena novou vinylovou podlahou včetně vyrovnávací podkladní stěrky. Dodávka podlahy je kompletní včetně soklových a dilatačních lišt.

Povrchy stěn

Všechny prostupy a drážky v souvislosti s úpravou elektroinstalace budou začištěny a na stávající omítky bude proveden nový štuk + výmalba. Přechody stávající a nové omítky opatřeny výztužnou sítkou. Dtto přechod SDK napraží a navazující omítky na stěnách. Vybrané místnosti budou kompletně vymalovány – jedná se o výmalbu stěn a stropů, pouze v čítárna je výmalba stropů (kleneb) stávající. Barevnost je specifikována ve výkresové části.

Elektroinstalace

V návaznosti na vstupní dveře bude posunuta stávající vstupní brána + upraven přívod elektro v podlaze. Ve stejném rozsahu bude provedeno i ve vstupních prostorách v 2.NP. Dále se jedná o přesun stávajících elektro a datových zásuvek, resp. světel, vypínačů do nové pozice, přívody řešit v lištách, resp.

v rámci nově řešené podlahy nebo za soklovou lištou. V místnosti studovny bude zrušen stávající el. žlab a provedena 3 přípojovací místa s el. a datovými zásuvkami pro stoly – veřejný internet.


Po odstranění stávajících zásuvek, resp. vypínačů budou tato místa vyspravena, proveden nový štuk a výmalba, napojení na stávající omítku s výztužnou sítí.

Před realizací je nutno uvedené rozměry ověřit dle skutečnosti!

Další podrobnosti viz výkresová část dokumentace.

Klatovy 07/2023


Vypracoval: Ing. arch. Josef Černý

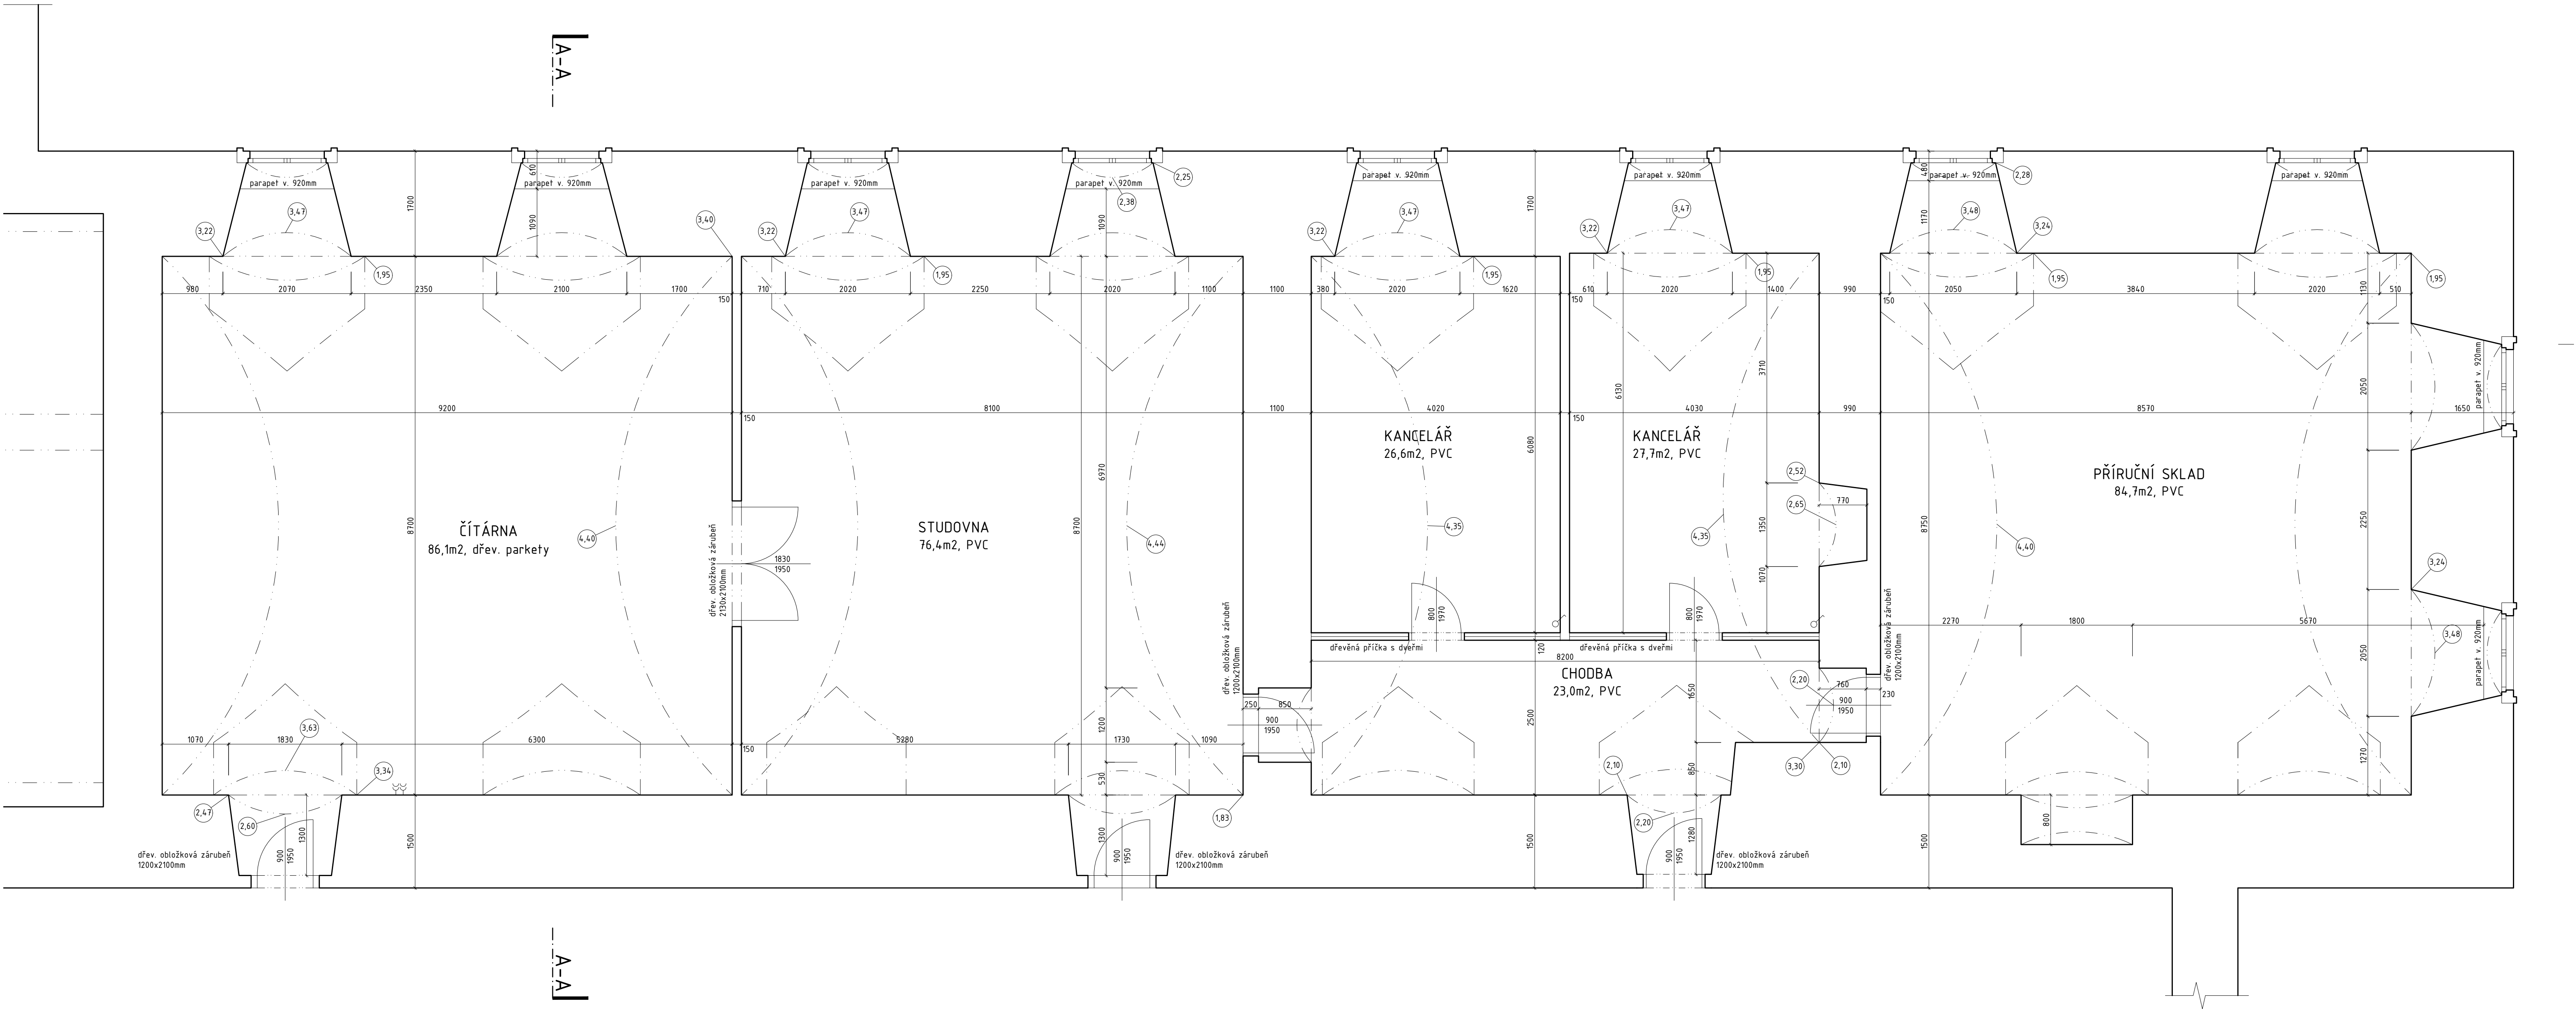


POZN:

- Uvedené plochy podlah jednotlivých místností jsou včetně ploch u zapuštěných oken a dveří
- Před realizací je nutno uvedené rozměry ověřit dle skutečnosti!!!

Investor Město Klatovy, nám. Míru 62, Klatovy I, 339 01 Klatovy		Autorizace Ing. arch. Josef Černý	
Akce REVITALIZACE MĚSTSKÉ KNIHOVNY KLATOVY	 Máchova 714, 339 01 Klatovy 3 T (+420) 376 310 430, cerny@projekcecerny.cz	Zakázka 32/23	Paré ž.
		Stupeň --	
Výkres PŮDORYS 1.NP – STÁVAJÍCÍ STAV	Měřítko 1:50		Číslo výkresu 02

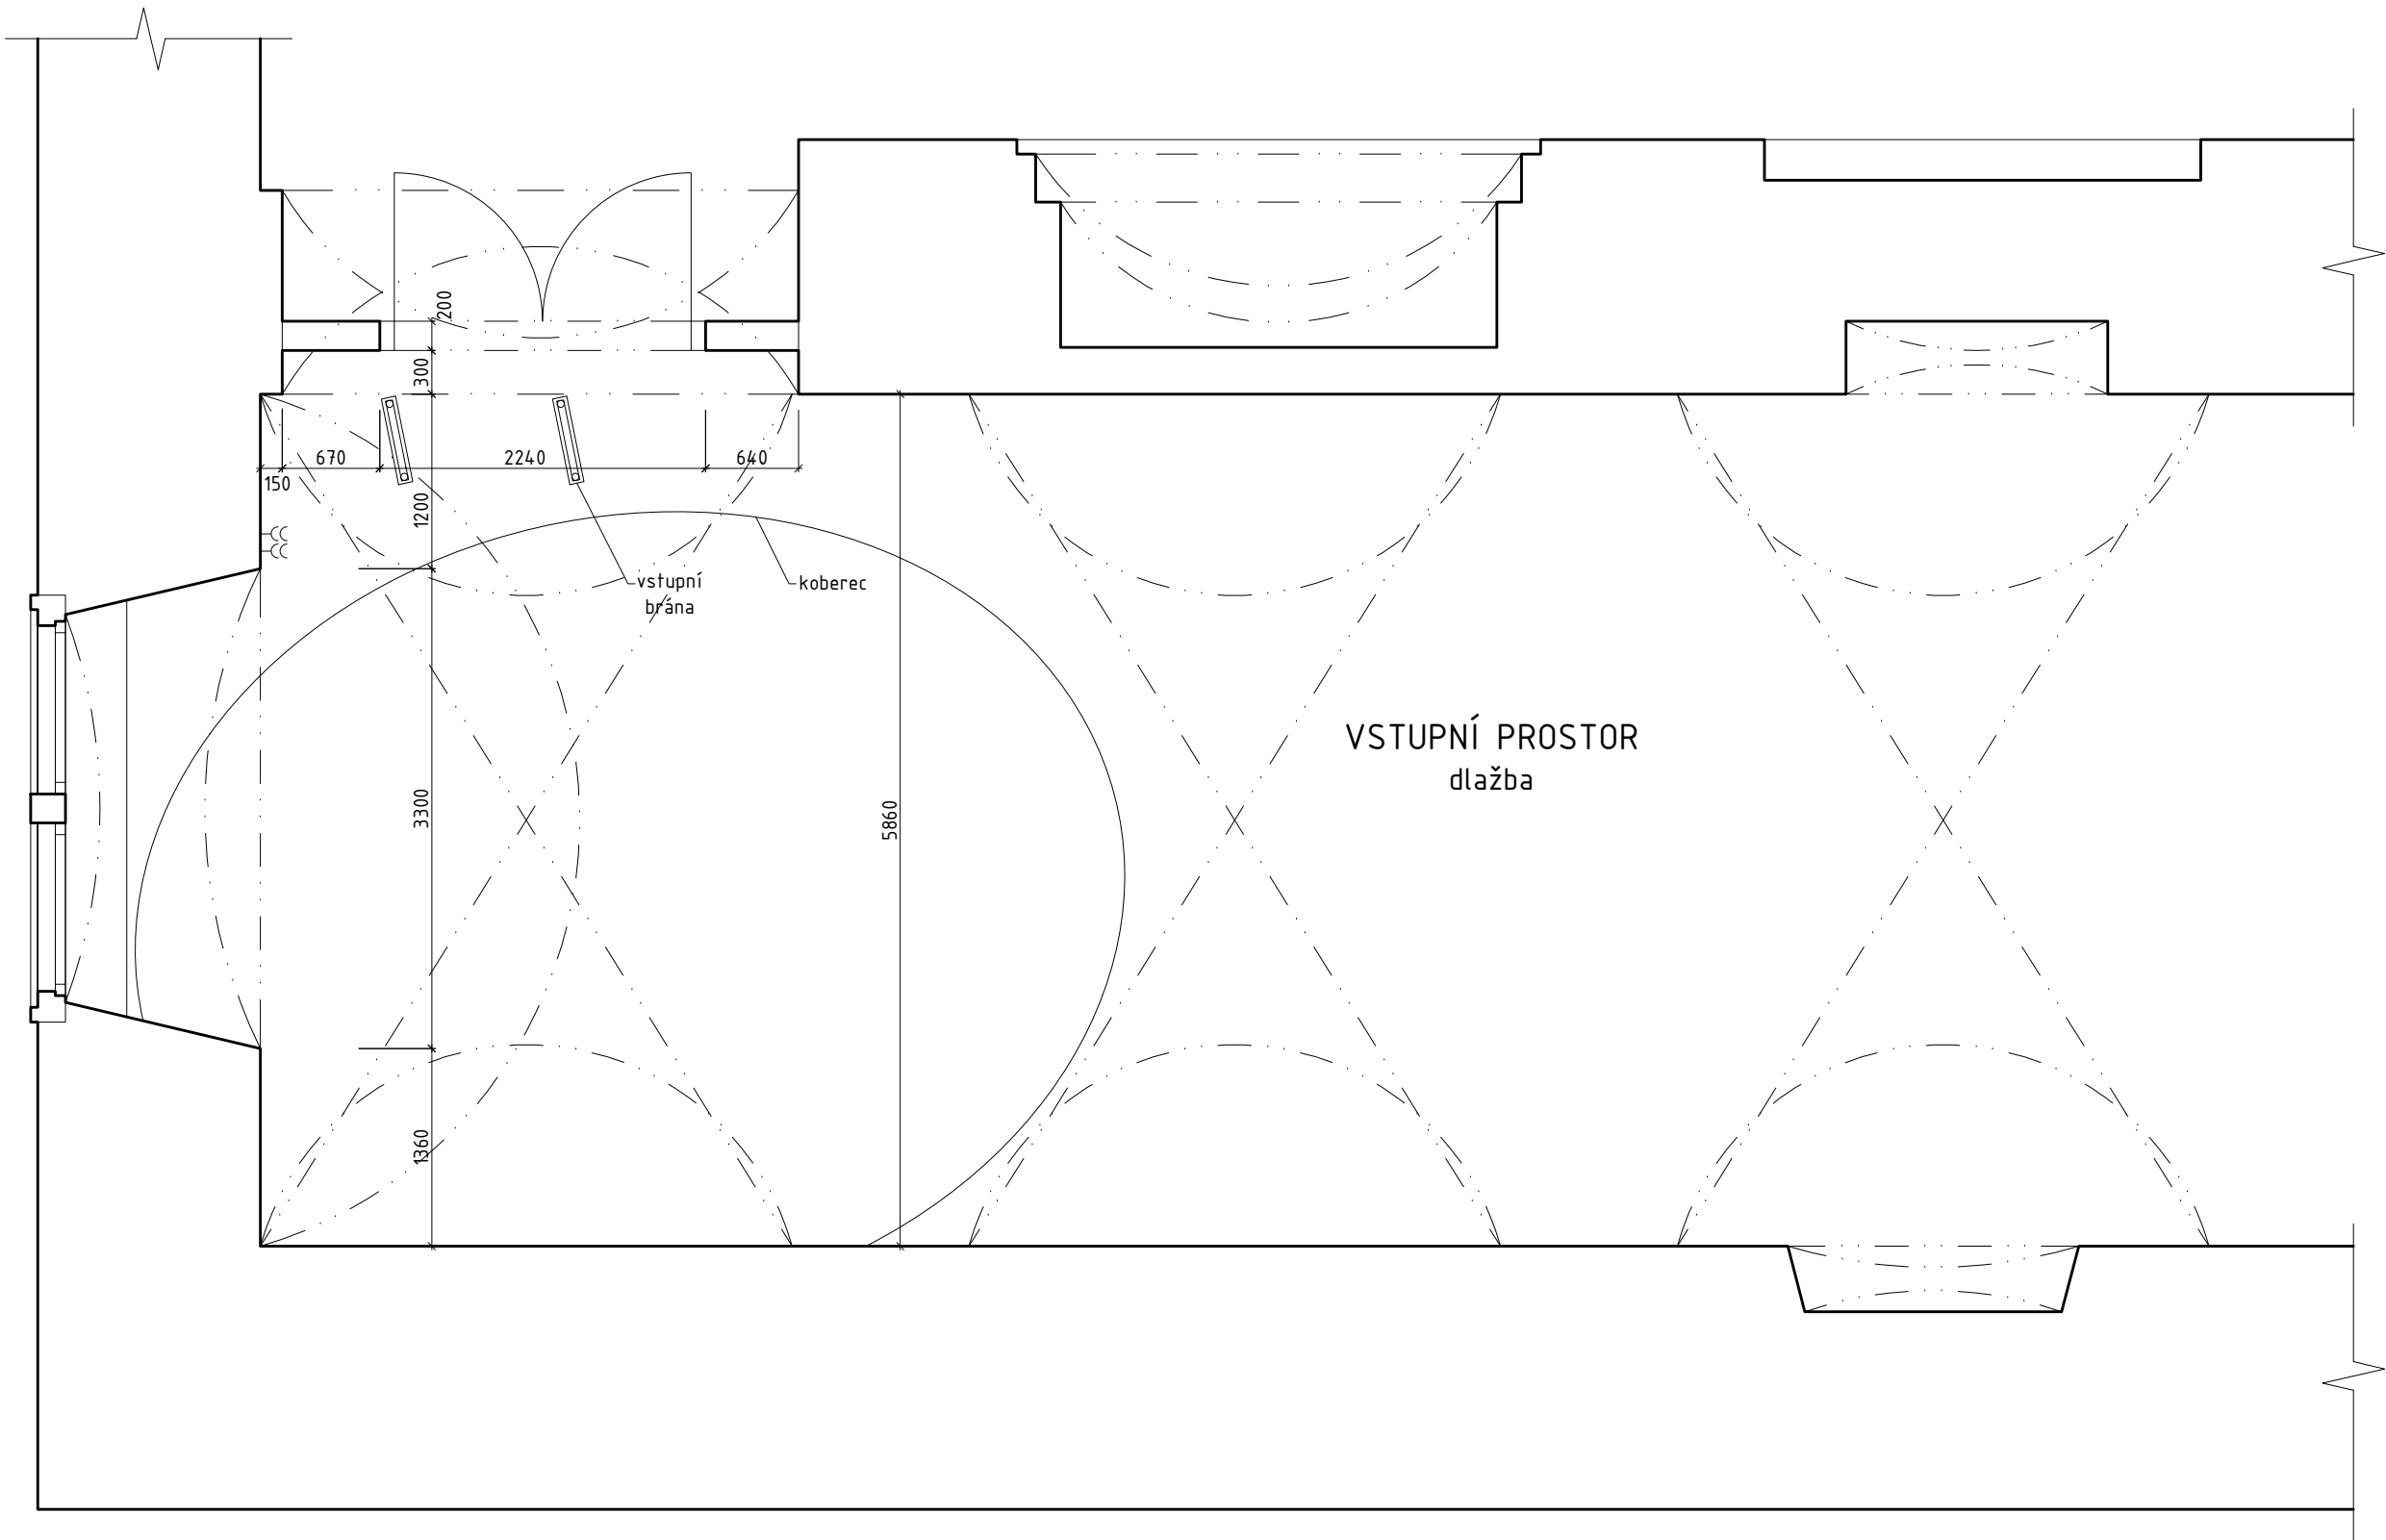

PŮDORYS VSTUPNÍHO PROSTORU

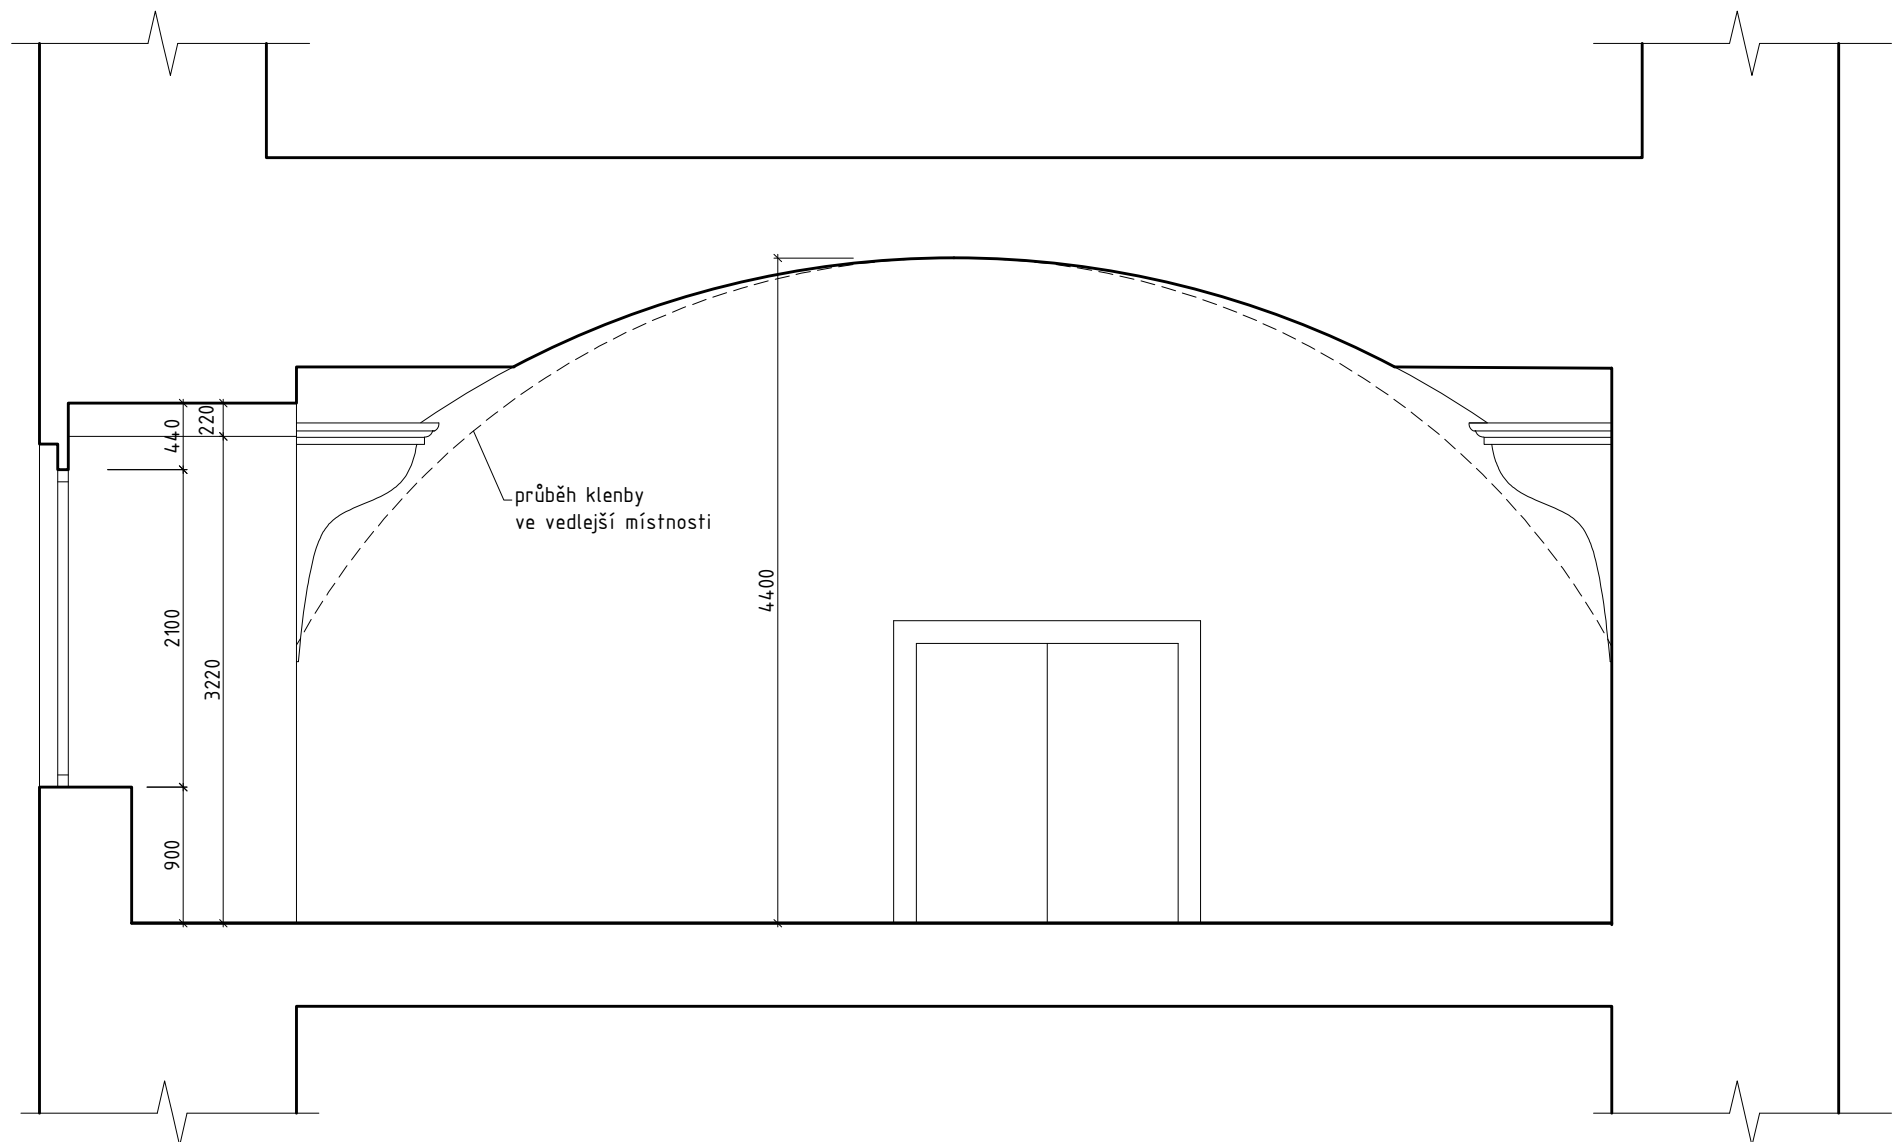


ŘEZ A-A

POZN:

- Uvedené plochy podlah jednotlivých místností jsou včetně ploch u zapuštěných oken a dveří
- Před realizací je nutno uvedeně rozměry ověřit dle skutečnosti!!

Ing. arch. Josef Černý

Investor Město Klatovy, nám. Míru 62, Klatovy I, 339 01 Klatovy		Autorizace Ing. arch. Josef Černý	
Akce REVITALIZACE MĚSTSKÉ KNIHOVNY KLATOVY	 ČERNÝ PROJEKCE ČERNÝ, s.r.o. Máchova 714, 339 01 Klatovy 3 T (+420) 376 310 430, cerny@projekcecerny.cz	Zakázka 32/23	Paré č.
		Stupeň --	
Výkres PŮDORYS VSTUPU, ŘEZ A-A - STÁVAJÍCÍ STAV	Měřítko 1:50	Číslo výkresu 03	

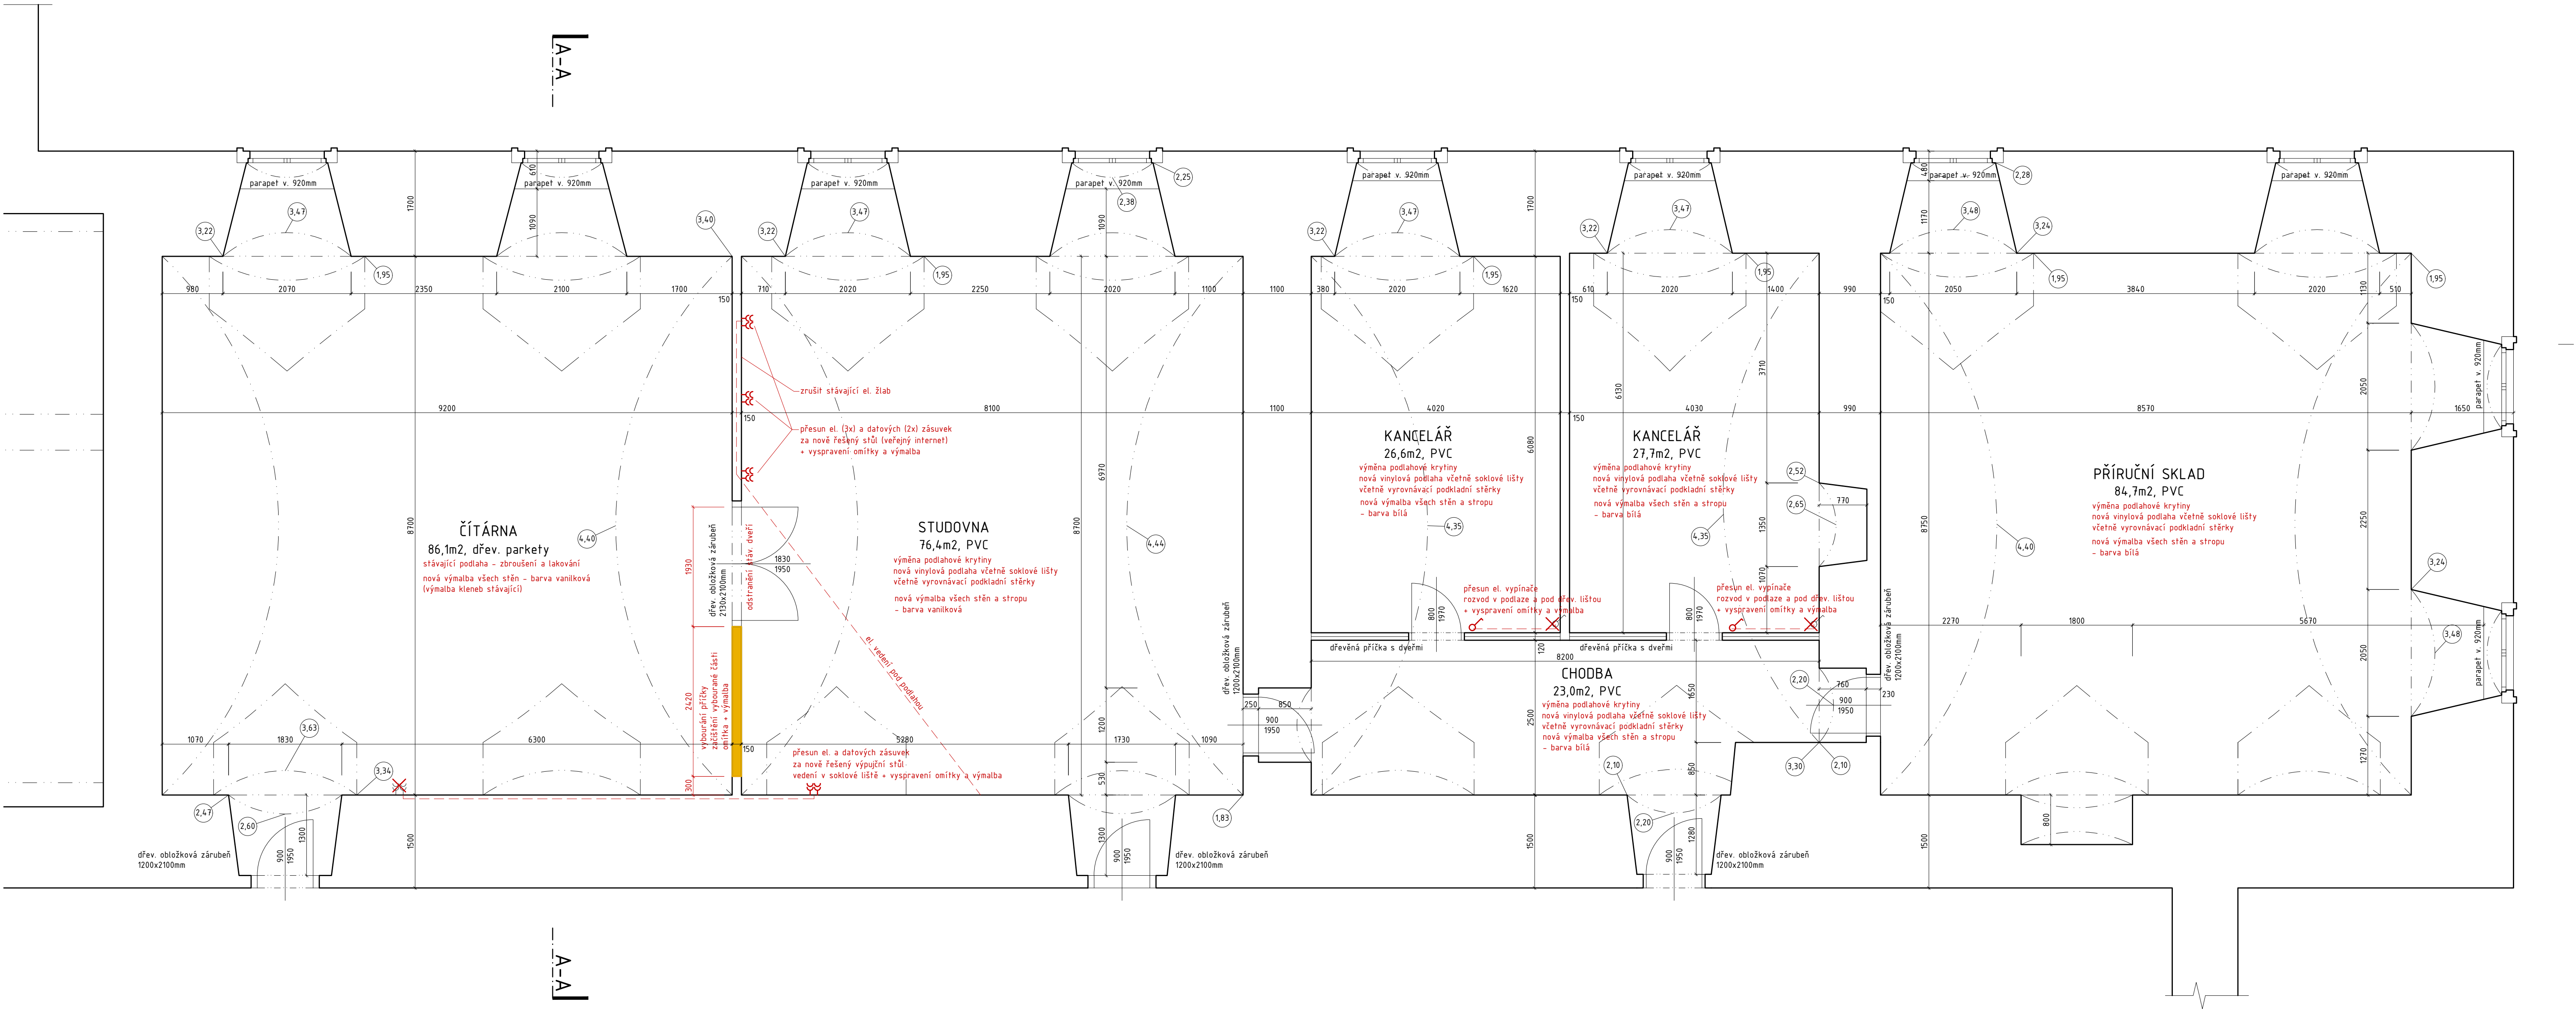


POZN:


- Uvedené plochy podlah jednotlivých místností jsou včetně ploch u zapuštěných oken a dveří
- Před realizací je nutno uvedené rozměry ověřit dle skutečnosti!!
- Posun stáv. vstupní brány a úprava el. přívodu k branám - stejná úprava bude provedena i ve shodném prostoru v knihovně v 2.NP
- nová podlahy: kompletní dodávka včetně soklu, přechodových lišt a vyrovnávací podkladní stěrky
- celková plocha výmalby 820 m²

- NOVÉ KONSTRUKCE / ÚPRAVY
- BOURÁNÍ

Investor Město Klatovy, nám. Míru 62, Klatovy I, 339 01 Klatovy		Autorizace Ing. arch. Josef Černý	
Akce REVITALIZACE MĚSTSKÉ KNIHOVNY KLATOVY	 Máchova 714, 339 01 Klatovy 3 T (+420) 376 310 430, cerny@projekcecerny.cz	Zakázka 32/23	Paré č.
		Stupeň --	
Výkres PŮDORYS 1.NP - NOVÝ STAV		Měřítko 1:50	Číslo výkresu 04

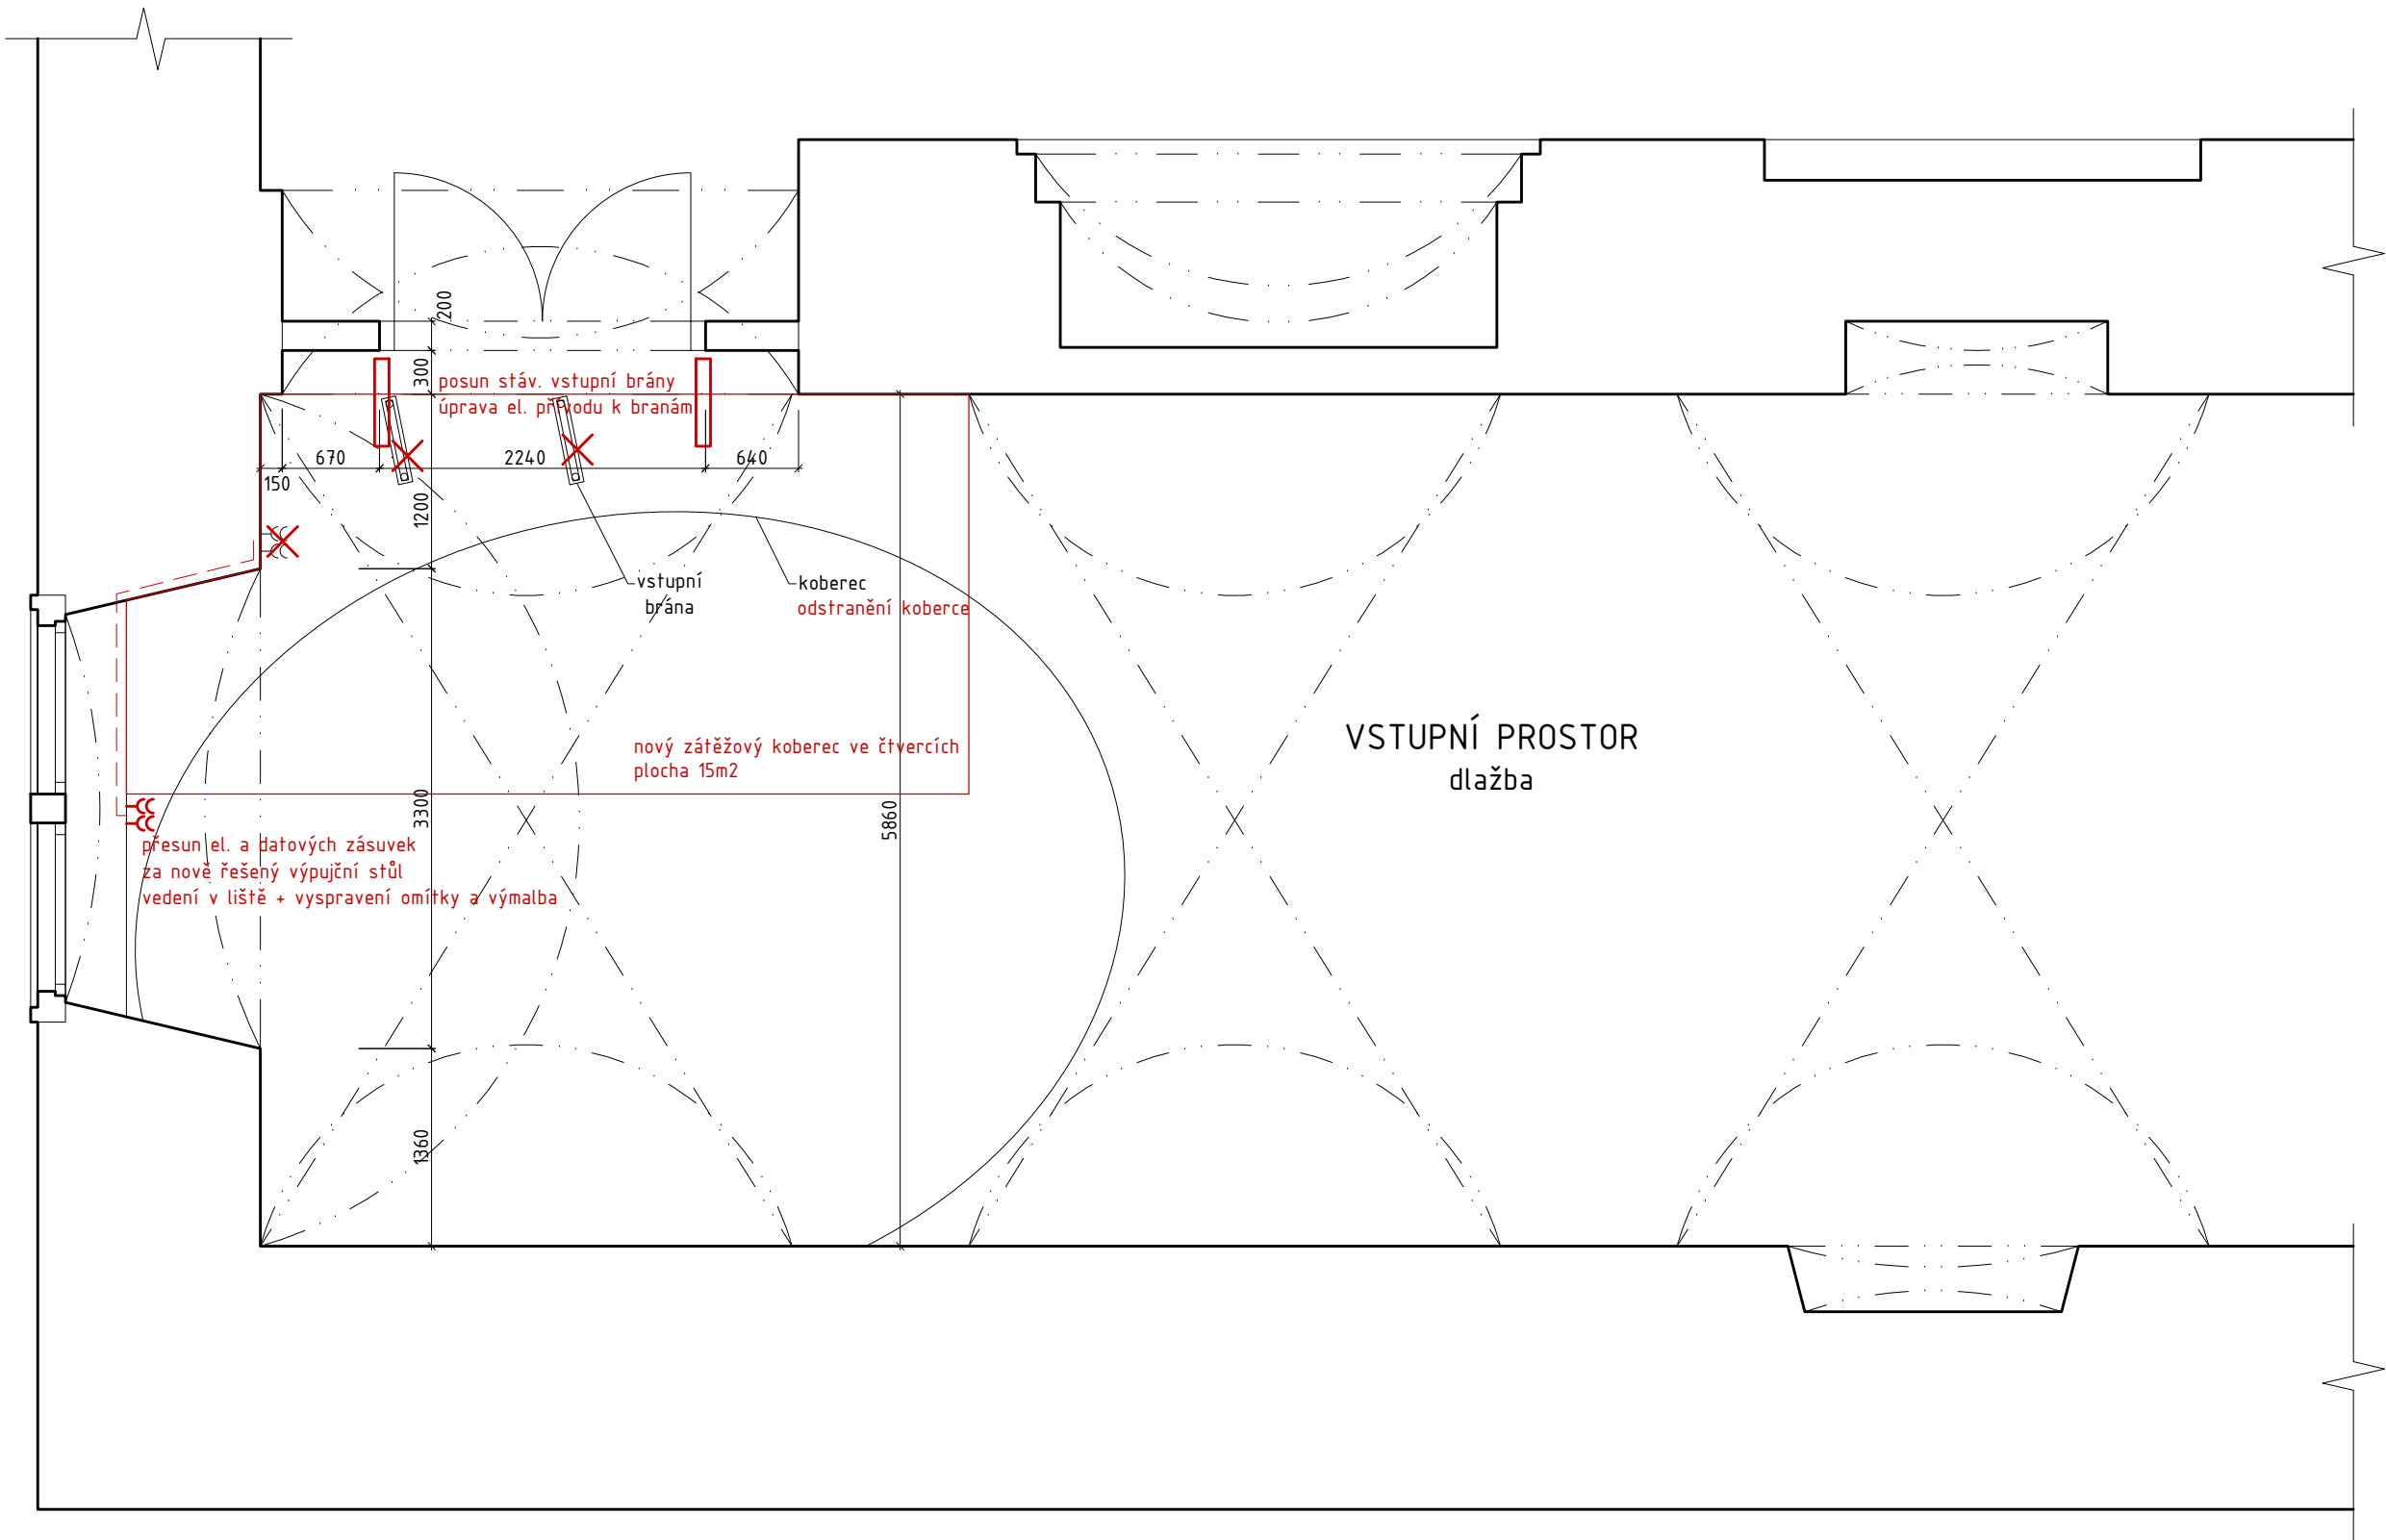


PŮDORYS VSTUPNÍHO PROSTORU

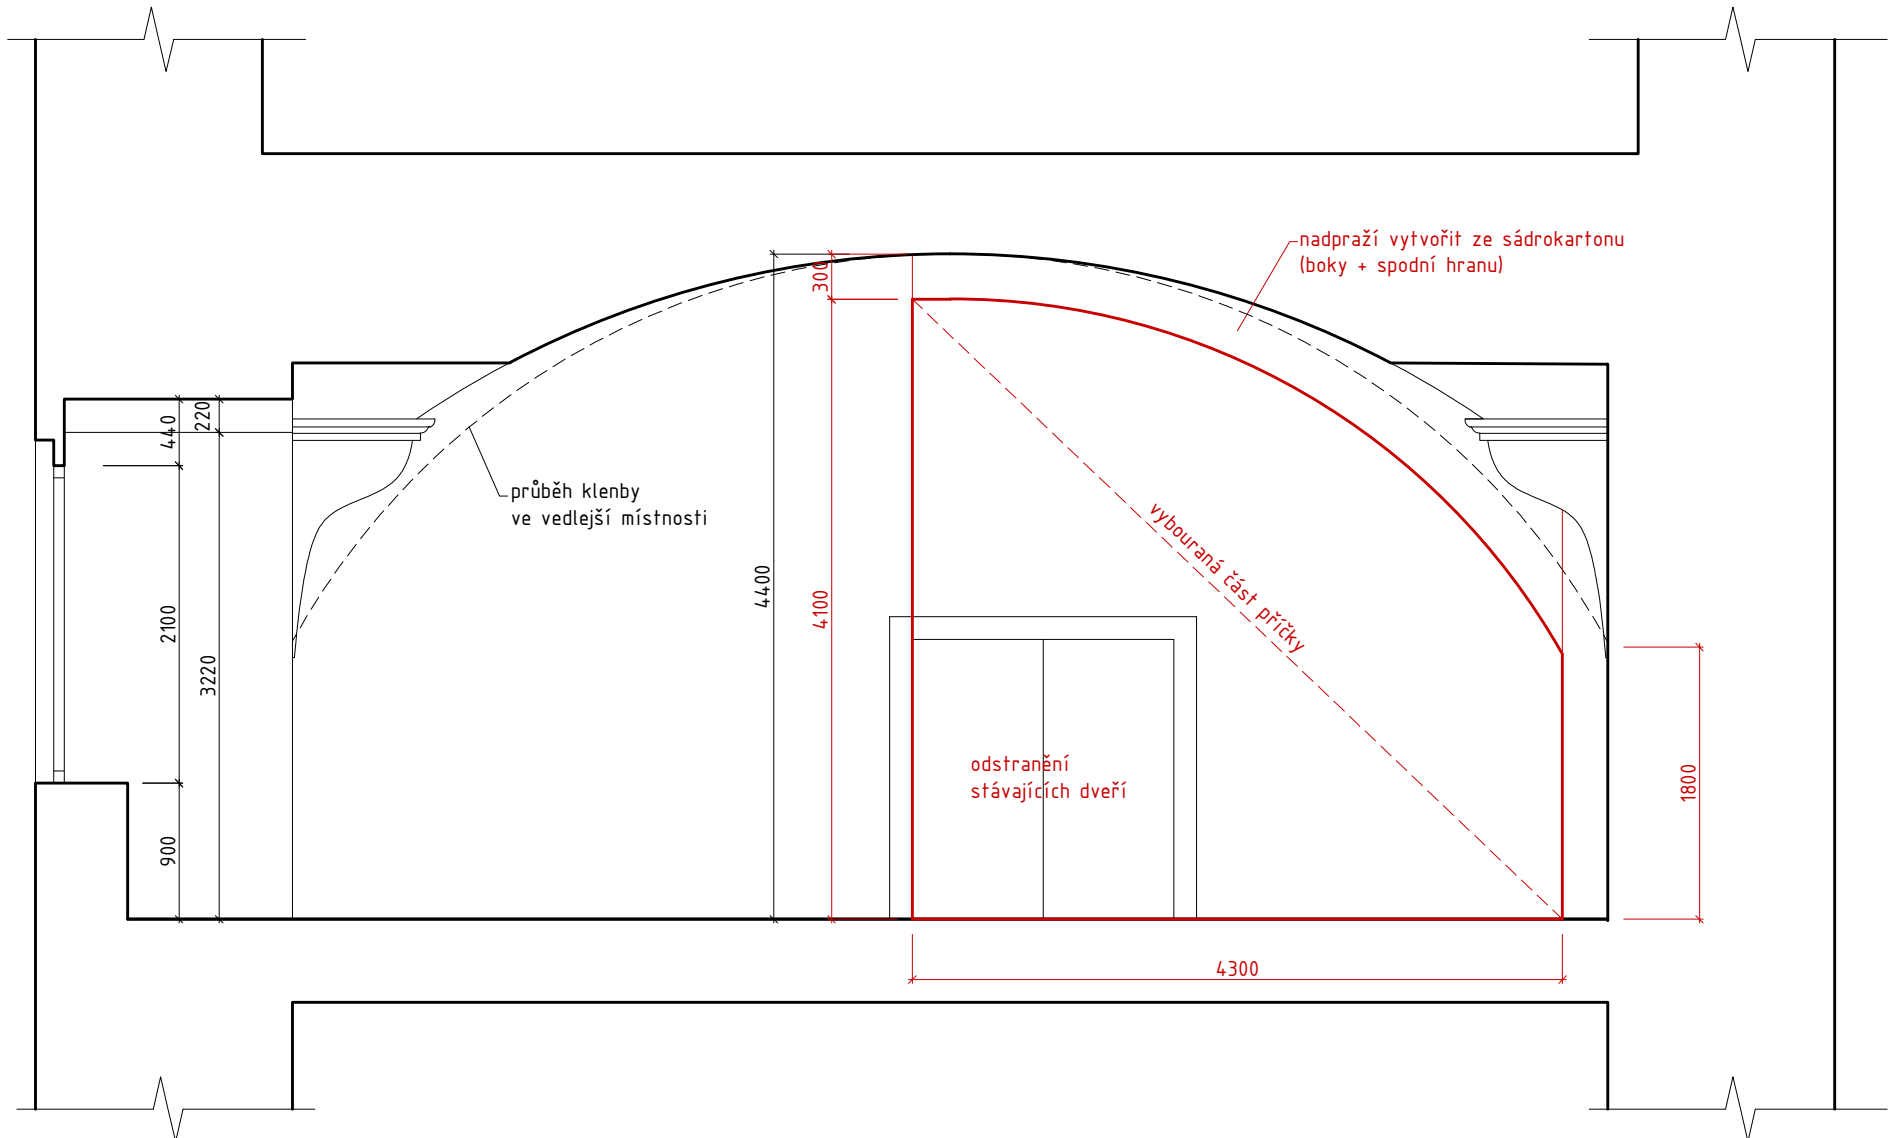

ŘEZ A-A

- POZN:
- Uvedené plochy podlah jednotlivých místností jsou včetně ploch u zapuštěných oken a dveří
 - Před realizací je nutno uvedené rozměry ověřit dle skutečnosti!!
 - Posun stáv. vstupní brány a úprava el. přívodu k branám – stejná úprava bude provedena i ve shodném prostoru v knihovně v 2.NP
 - nové podlahy: kompletní dodávka včetně soklu, přechodových lišt a vyrovnávací podkladní stěrky
 - celková plocha výmalby 820 m2

- NOVÉ KONSTRUKCE / ÚPRAVY
- BOURÁNÍ

 Investor		Autorizace	
Město Klatovy, nám. Míru 62, Klatovy I, 339 01 Klatovy		Ing. arch. Josef Černý	
Akce	 ČERNÝ PROJEKCE ČERNÝ, s.r.o. Máchova 714, 339 01 Klatovy 3 T (+420) 376 310 430, cerny@projekcecerny.cz	Zakázka	Paré č.
		32/23	--
		Stupeň	
Výkres	Měřítko		Číslo výkresu
PŮDORYS VSTUPU, ŘEZ A-A - NOVÝ STAV		1:50	05