
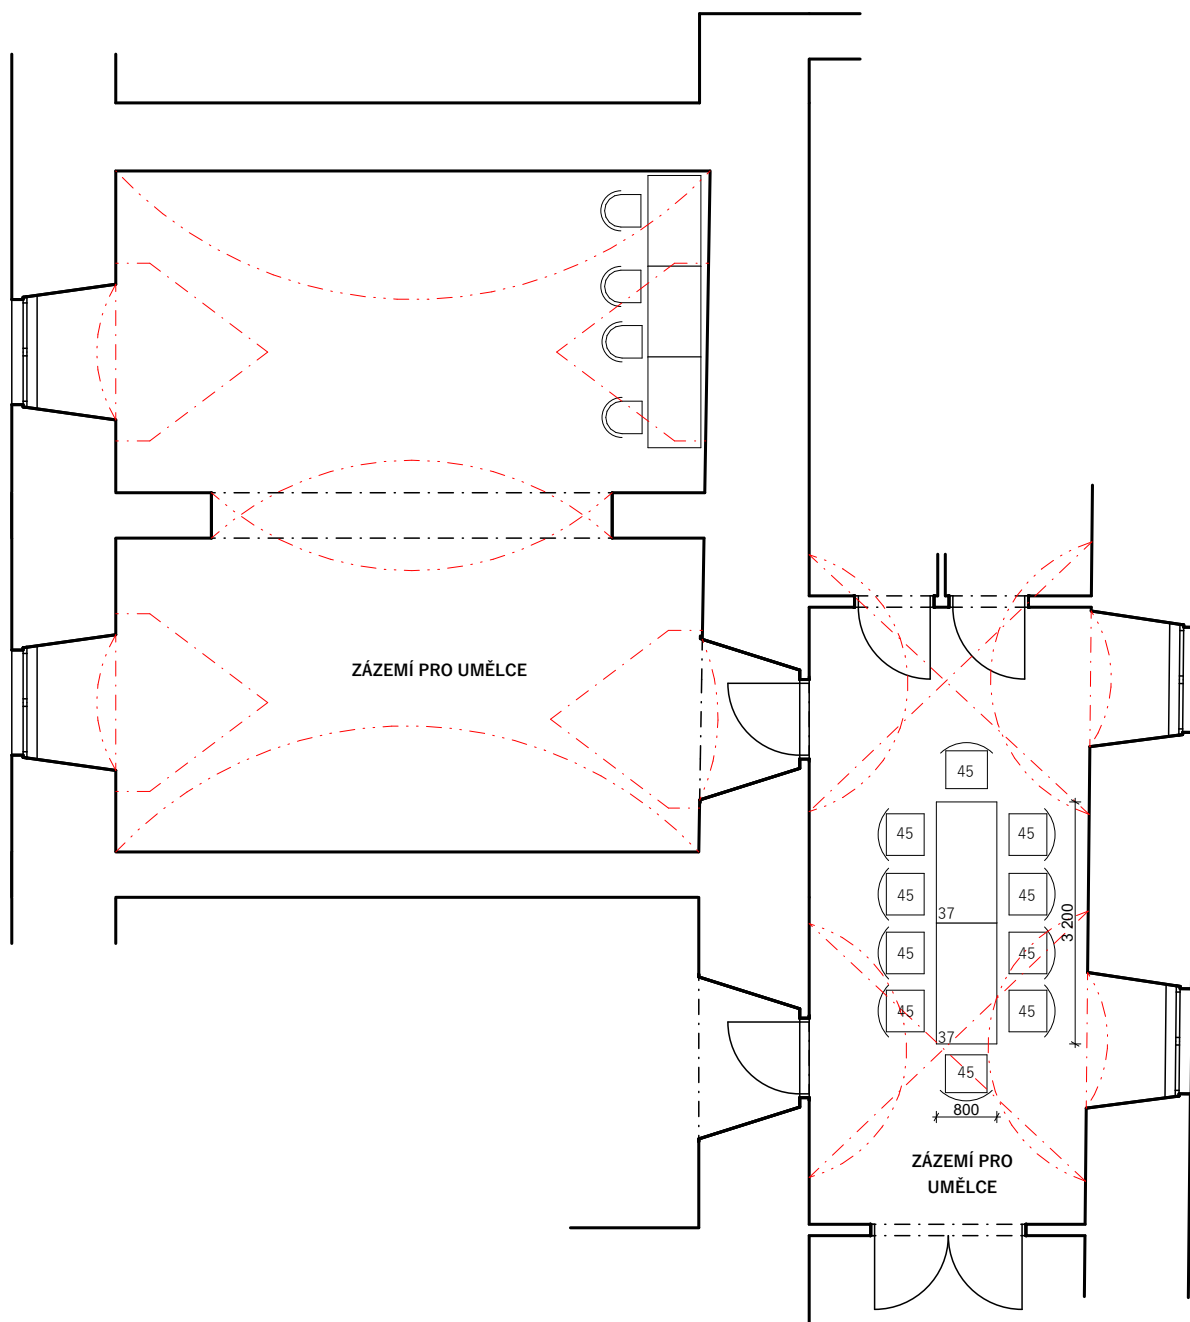

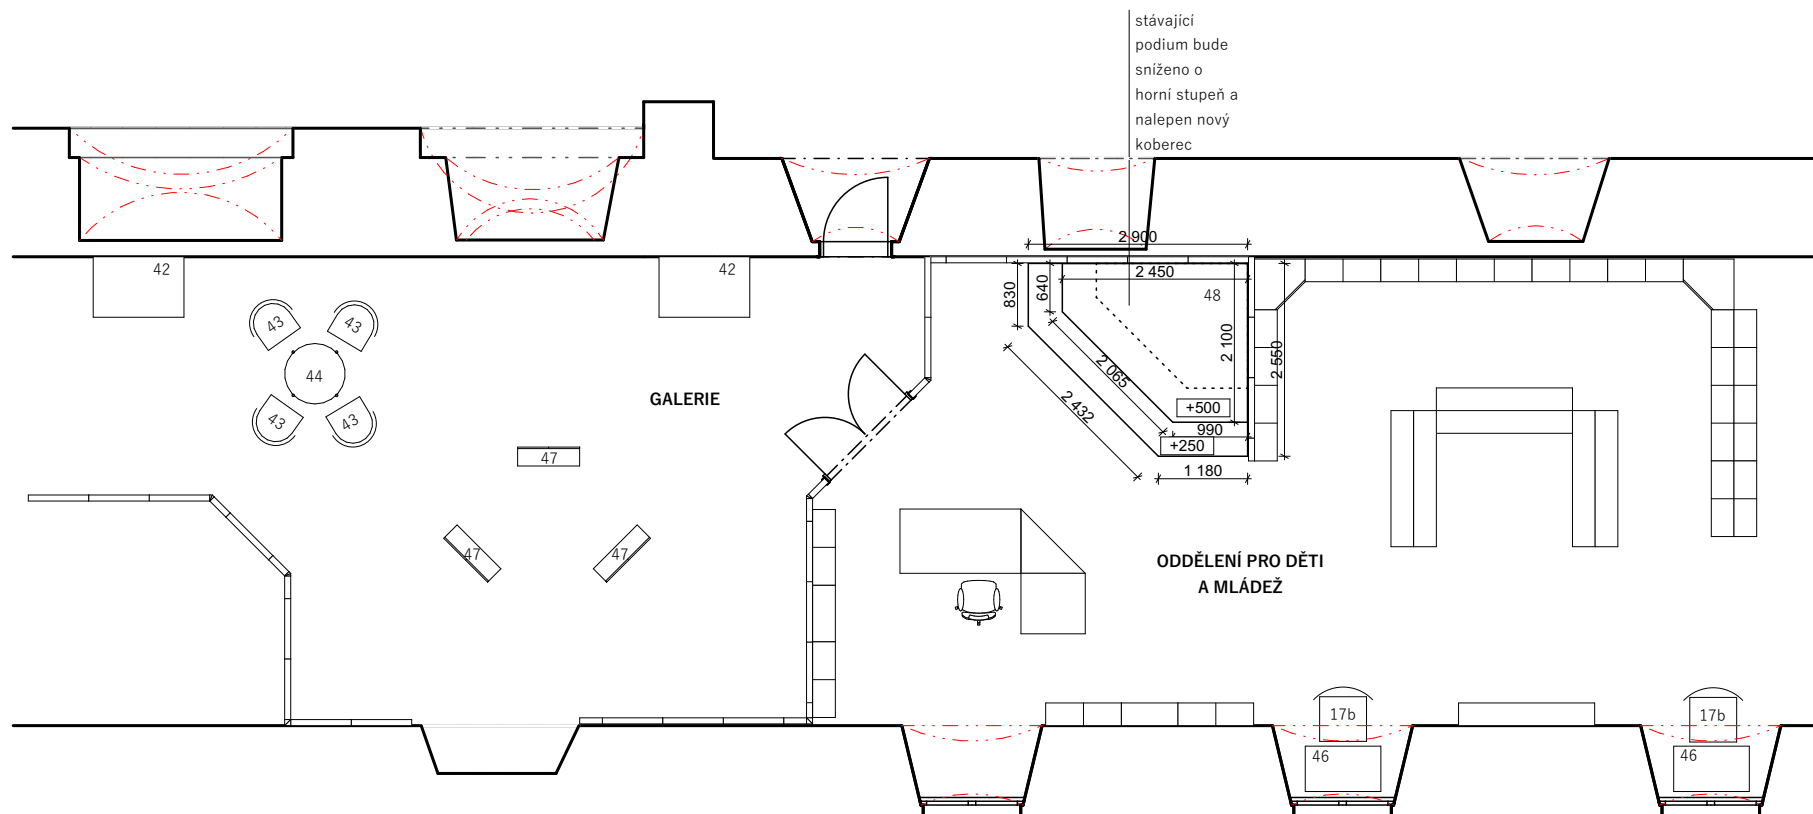





NAVRHL:	Ing. arch. Ivan Březina Ing. arch. Martin Březina Anastasiia Mikora	ZAKÁZKA: Revitalizace městské knihovny Klatovy NÁZEV VÝKRESU: Půdorys místností č. 103	 MEPRO s.r.o. architektonický ateliér nám. Před bateriemi 912/6 162 00 Praha 6	ČÍSLO PARÉ:
SCHVÁLIL:	Ing. arch. Ivan Březina			
OBJEDNATEL:	Městská knihovna Klatovy Balbínova 59 Klatovy, 33901			
DRUH DOKUMENTACE:	PD			
			ARCHIVAČNÍ ČÍSLO: 11 - 08/22	
			DATUM: Červen 2023	2
			MĚŘÍTKO: 1:100	FORMÁT: A4
				REVIZE Č.:



NAVRHL: Ing. arch. Ivan Březina Ing. arch. Martin Březina Anastasiia Mikora		ZAKÁZKA: Revitalizace městské knihovny Klatovy Púdorys místností č. 1.20, 1.27	 MEPRO s.r.o. architektonický ateliér nám. Před bateriemi 912/6 162 00 Praha 6		ČÍSLO PARÉ:	
SCHVÁLIL: Ing. arch. Ivan Březina			ARCHIVAČNÍ ČÍSLO: 11 - 08/22			
OBJEDNATEL: Městská knihovna Klatovy Balbínova 59 Klatovy, 33901			NÁZEV VÝKRESU:	DATUM: Červen 2023		3
DRUH DOKUMENTACE: PD				MĚŘÍTKO: 1:100 FORMÁT: A4		



NAVRHL: Ing. arch. Ivan Březina Ing. arch. Martin Březina Anastasiia Mikora	ZAKÁZKA: Revitalizace městské knihovny Klatovy NÁZEV VÝKRESU: Půdorys místností č. 202A - 203	 MEPRO s.r.o. architektonický ateliér nám. Před bateriemi 912/6 162 00 Praha 6	ČÍSLO PARÉ:
SCHVÁLIL: Ing. arch. Ivan Březina			
OBJEDNATEL: Městská knihovna Klatovy Balbínova 59 Klatovy, 33901		ARCHIVAČNÍ ČÍSLO: 11 - 08/22	
DRUH DOKUMENTACE: PD		DATUM: Červen 2023 MĚŘÍTKO: 1:100 FORMÁT: A4	5 REVIZE Č.: