
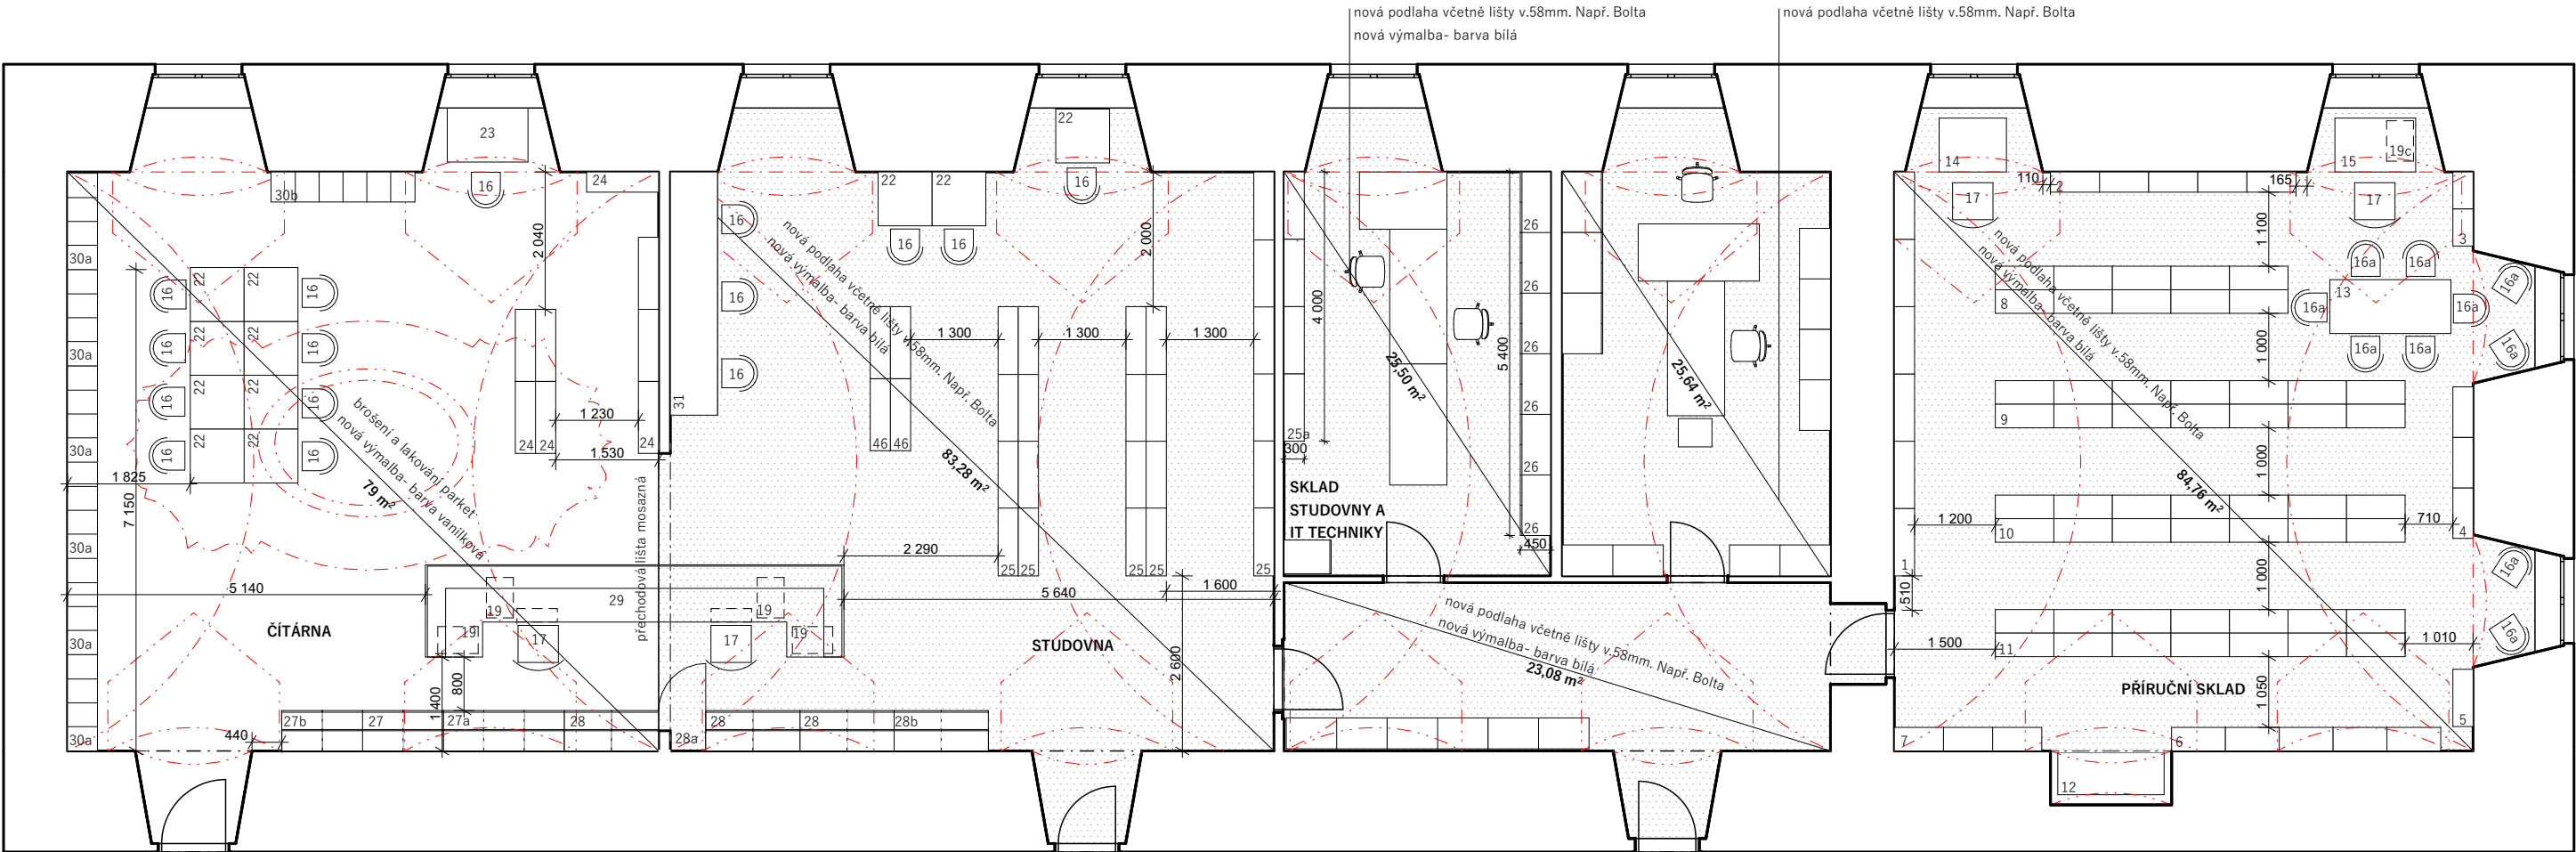





NAVRHL: Ing. arch. Ivan Březina Ing. arch. Martin Březina Anastasiia Mikora		<div>ZAKÁZKA:</div> <div>Revitalizace městské knihovny Klatovy</div> <div>NÁZEV VÝKRESU:</div> <div>Půdorys místností č. 103</div>	<div></div> <div>MEPRO s.r.o. architektonický ateliér nám. Před bateriemi 912/6 162 00 Praha 6</div>		ČÍSLO PARÉ:
SCHVÁLIL: Ing. arch. Ivan Březina			ARCHIVAČNÍ ČÍSLO: 11 - 08/22		
OBJEDNATEL: Městská knihovna Klatovy Balbínova 59 Klatovy, 33901			DATUM: Říjen 2023		1
DRUH DOKUMENTACE: PD			MĚŘÍTKO: 1:100	FORMÁT: A4	REVIZE Č.:




Bourané konstrukce


1:200

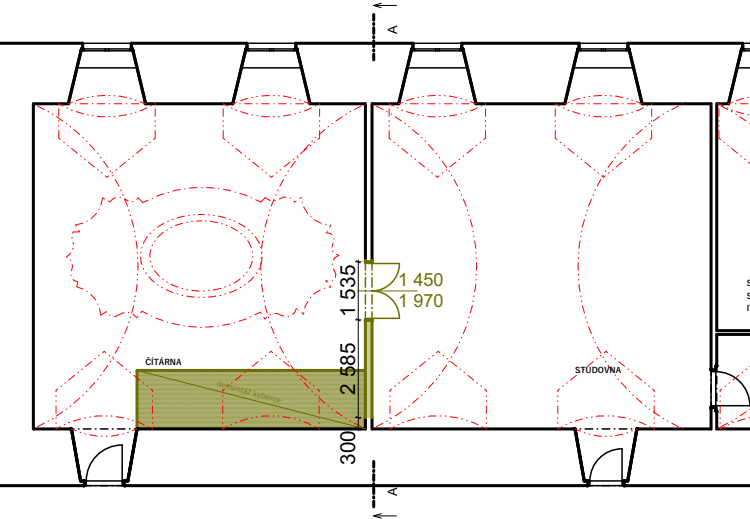

Nové konstrukce

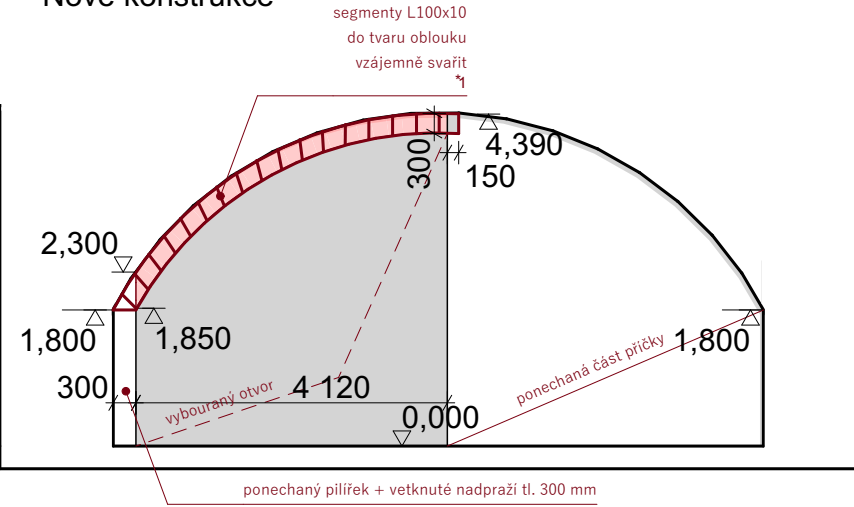

\*1: zasekat se strany studovny, osadit do maltového lože z expanzní malty, po max. 1 m (resp. na začátku a na konci každého segmentu, pokud je délka segmentu menší 1 m) přiložit závitová tyč M12 a tu vlepít do vyvrtaného otvoru do stropu na chemickou maltu.

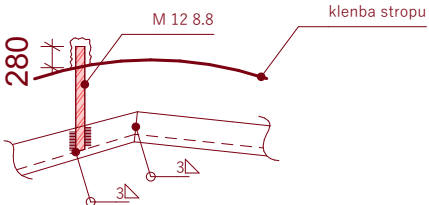



- pro osazení úhelníků osekát omítku na takovou hloubku, aby následně zapravení omítkou skrylo úhelník a závitové tyče.  
- po aktivaci úhelníků a vytvrdnutí malty možno příčku odbourat.


Legenda


Bourané konstrukce


NAVRHL:	Ing. arch. Ivan Březina Ing. arch. Martin Březina Anastasiia Mikora	ZAKÁZKA:	Revitalizace městské knihovny Klatovy	MEPRO s.r.o. architektonický ateliér nám. Před bateriemi 912/6 162 00 Praha 6	ČÍSLO PARÉ:
SCHVÁLIL:	Ing. arch. Ivan Březina	NÁZEV VÝKRESU:	Půdorys místností č. 104-109	ARCHIVAČNÍ ČÍSLO:	
OBJEDNATEL:	Městská knihovna Klatovy Balbinova 59 Klatovy, 33901			DATUM:	Říjen 2023
DRUH DOKUMENTACE:	PD			MĚŘÍTKO:	1:100
				FORMÁT:	A3
				REVIZE Č.:	2

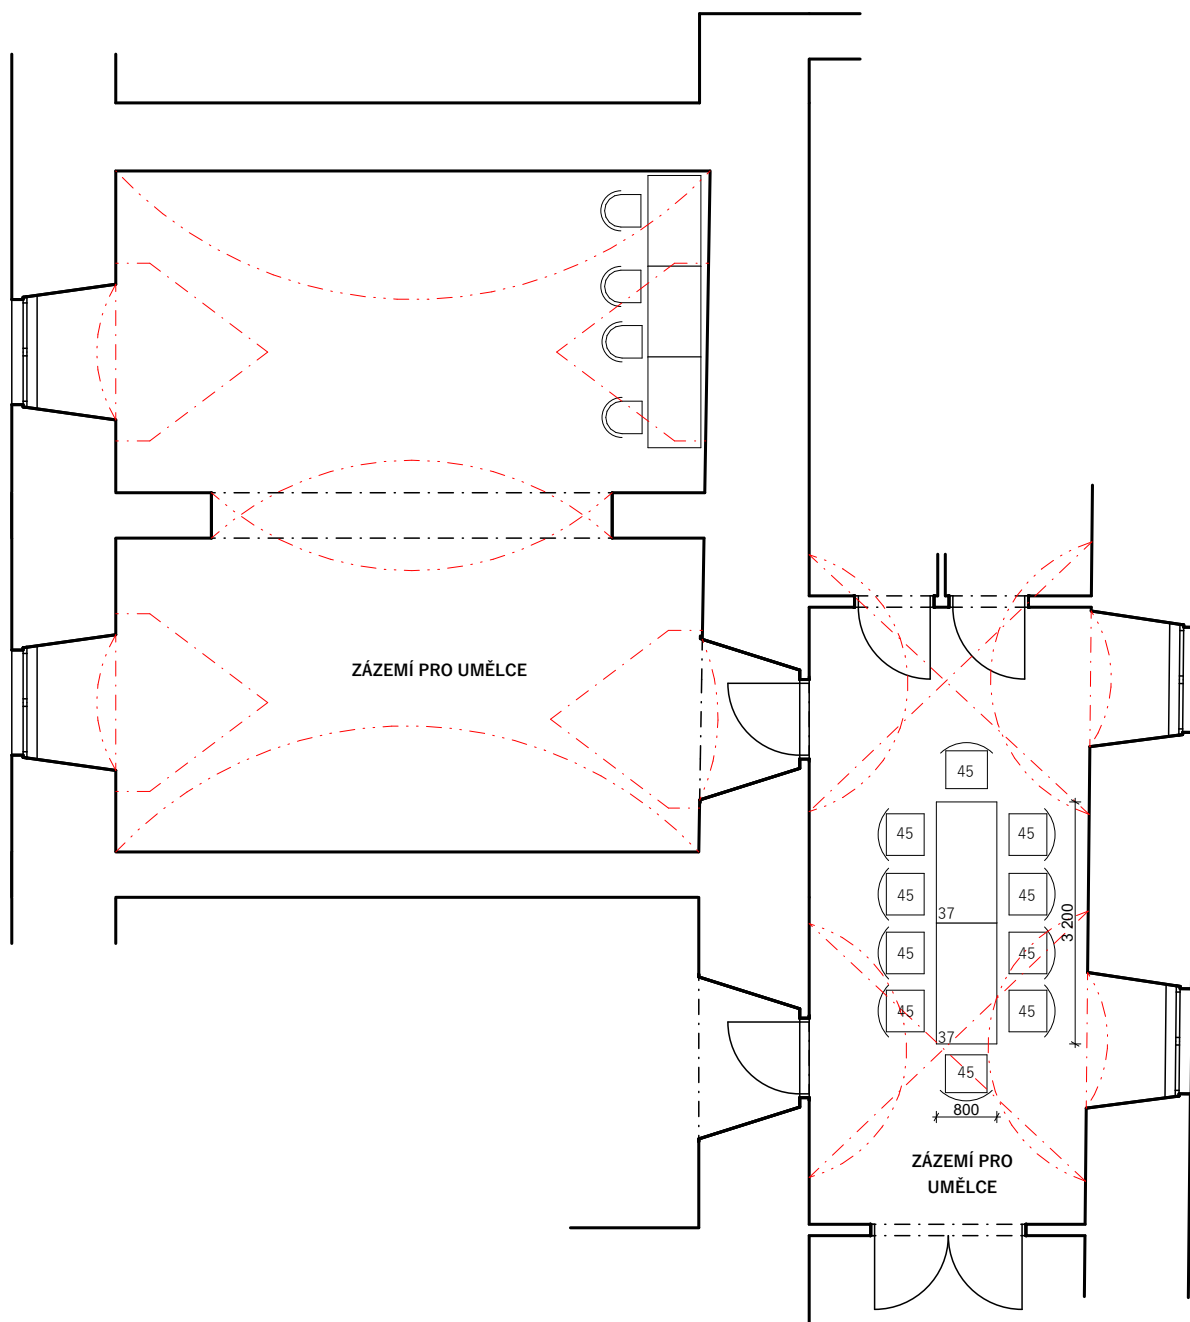


NAVRHL:	Ing. arch. Ivan Březina Ing. arch. Martin Březina Anastasiia Mikora	ZAKÁZKA:  <b>Revitalizace městské knihovny Klatovy</b>	 <b>MEPRO s.r.o.</b> <b>architektonický ateliér</b> nám. Před bateriemi 912/6 162 00 Praha 6	ČÍSLO PARÉ:				
SCHVÁLIL:	Ing. arch. Ivan Březina							
OBJEDNATEL:	Městská knihovna Klatovy Balbínova 59 Klatovy, 33901			ARCHIVAČNÍ ČÍSLO:  <b>11 - 08/22</b>				
DRUH DOKUMENTACE:	PD			DATUM:	Říjen 2023	<b>3</b>		
		NÁZEV VÝKRESU:  <b>Půdorys místností č. 1.20, 1.27</b>	MĚŘÍTKO:	1:100	FORMÁT:	A4	REVIZE Č.:	

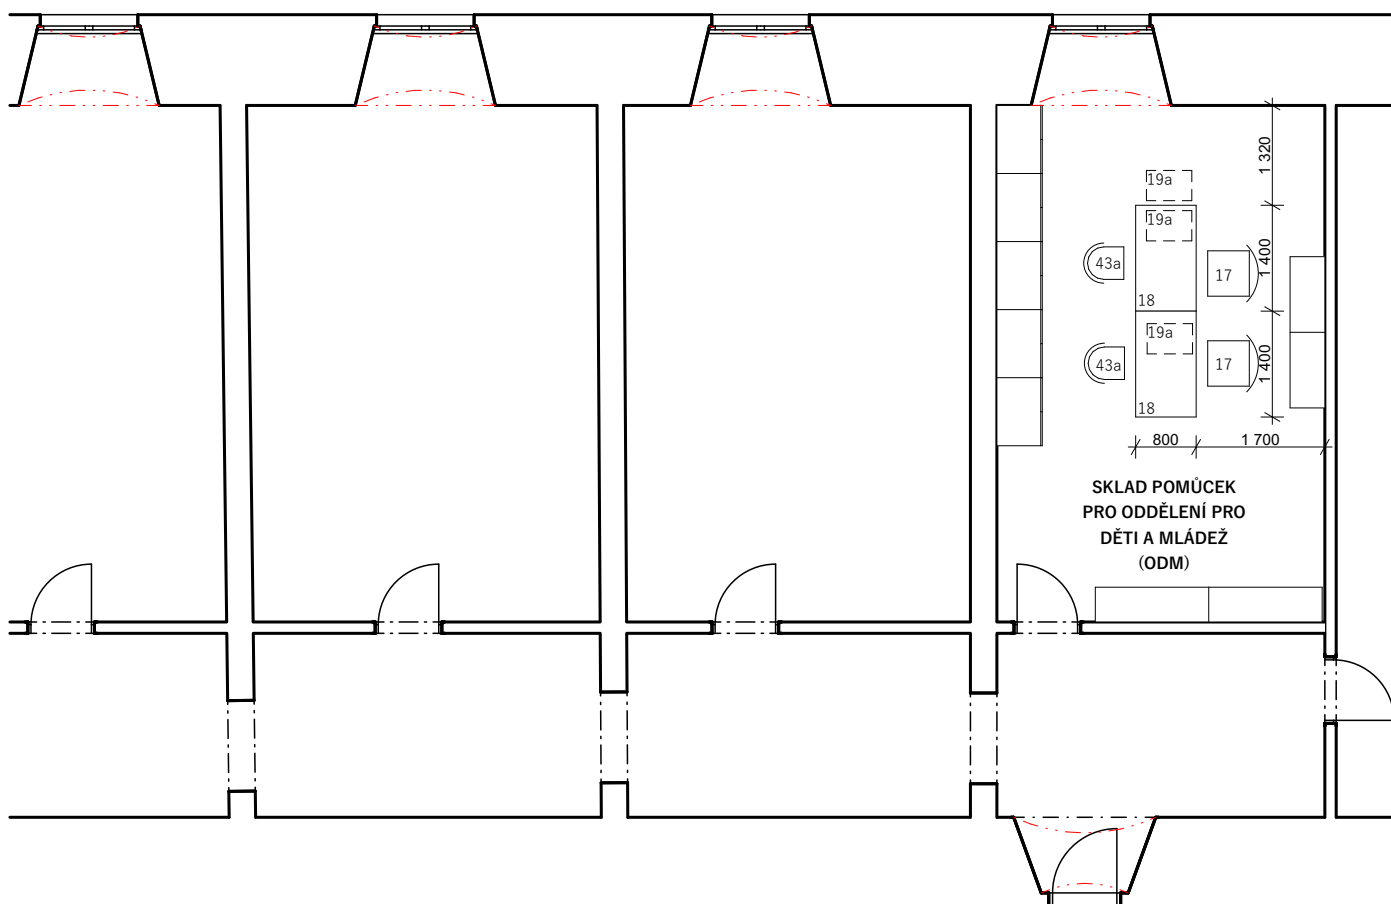

NAVRHL: Ing. arch. Ivan Březina Ing. arch. Martin Březina Anastasiia Mikora	ZAKÁZKA:  <b>Revitalizace městské knihovny Klatovy</b>  NÁZEV VÝKRESU:  <b>Půdorys místnosti č. 208</b>	 <b>MEPRO s.r.o.</b> architektonický ateliér nám. Před bateriemi 912/6 162 00 Praha 6	ČÍSLO PARÉ:
SCHVÁLIL: Ing. arch. Ivan Březina OBJEDNATEL: Městská knihovna Klatovy Balbínova 59 Klatovy, 33901			
DRUH DOKUMENTACE: PD		ARCHIVAČNÍ ČÍSLO: <b>11 - 08/22</b> DATUM: Říjen 2023 MĚŘÍTKO: 1:100 FORMÁT: A4	REVIZE Č.: <b>4</b>

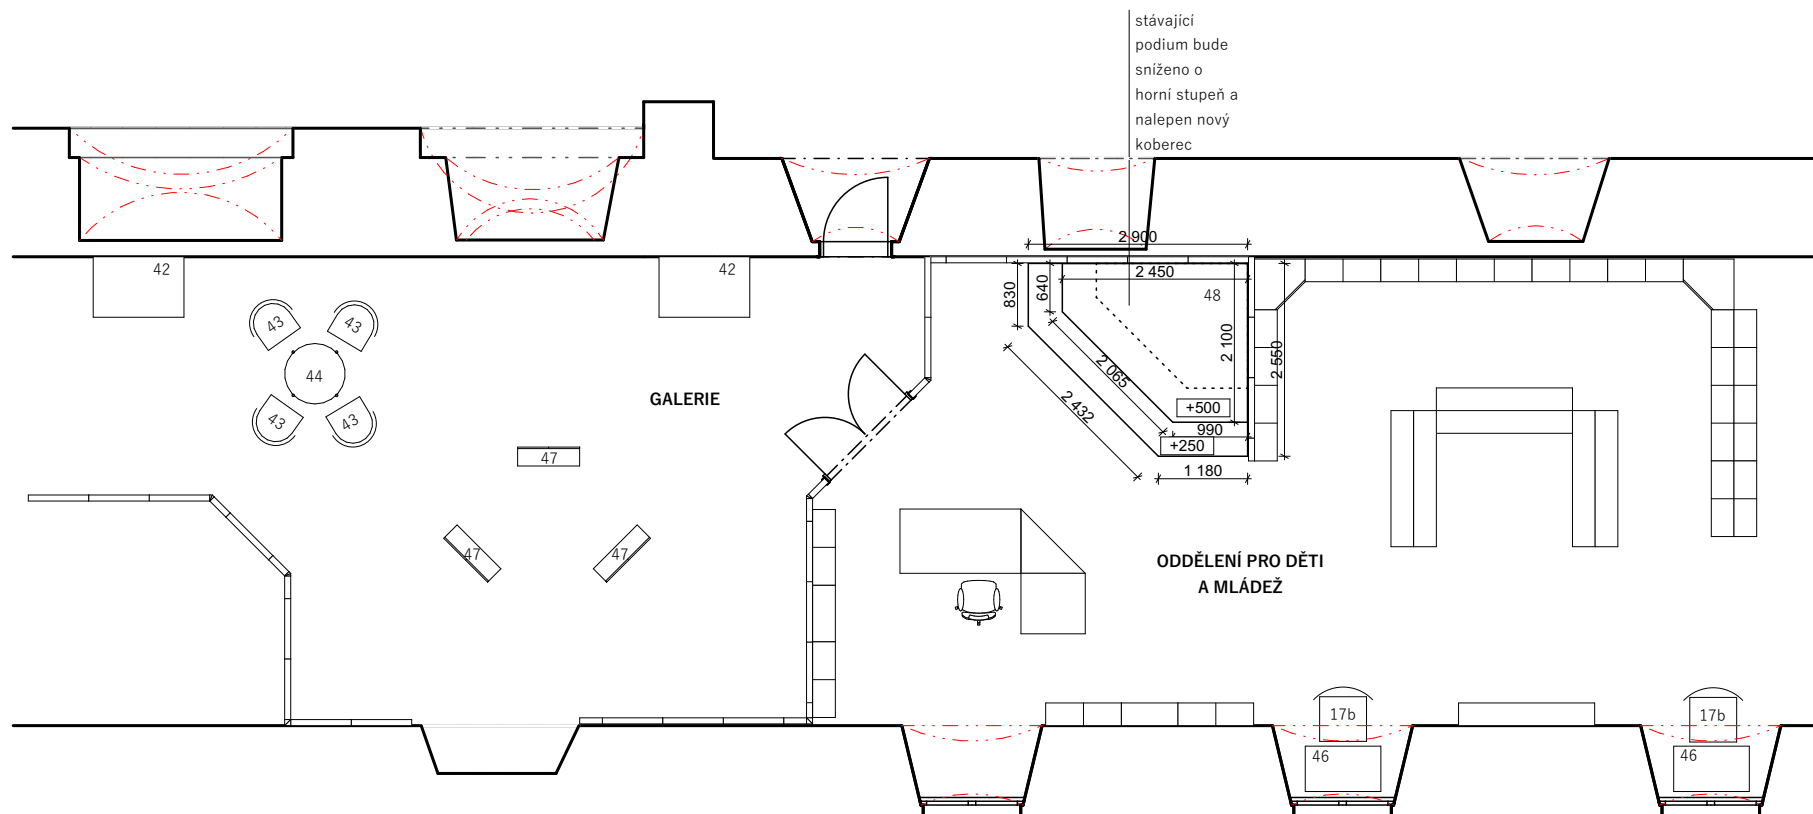

NAVRHL: Ing. arch. Ivan Březina Ing. arch. Martin Březina Anastasiia Mikora	ZAKÁZKA: <b>Revitalizace městské knihovny Klatovy</b>  NÁZEV VÝKRESU: <b>Půdorys místností č. 202A - 203</b>		<div>  <b>MEPRO s.r.o.</b>  <b>architektonický ateliér</b>          nám. Před bateriemi 912/6          162 00 Praha 6       </div> ARCHIVAČNÍ ČÍSLO: <b>11 - 08/22</b>  DATUM: Říjen 2023 MĚŘÍTKO: 1:100 FORMÁT: A4		ČÍSLO PARÉ:          <b>5</b> REVIZE Č.:
SCHVÁLIL: Ing. arch. Ivan Březina OBJEDNATEL: Městská knihovna Klatovy Balbínova 59 Klatovy, 33901 DRUH DOKUMENTACE: PD					