

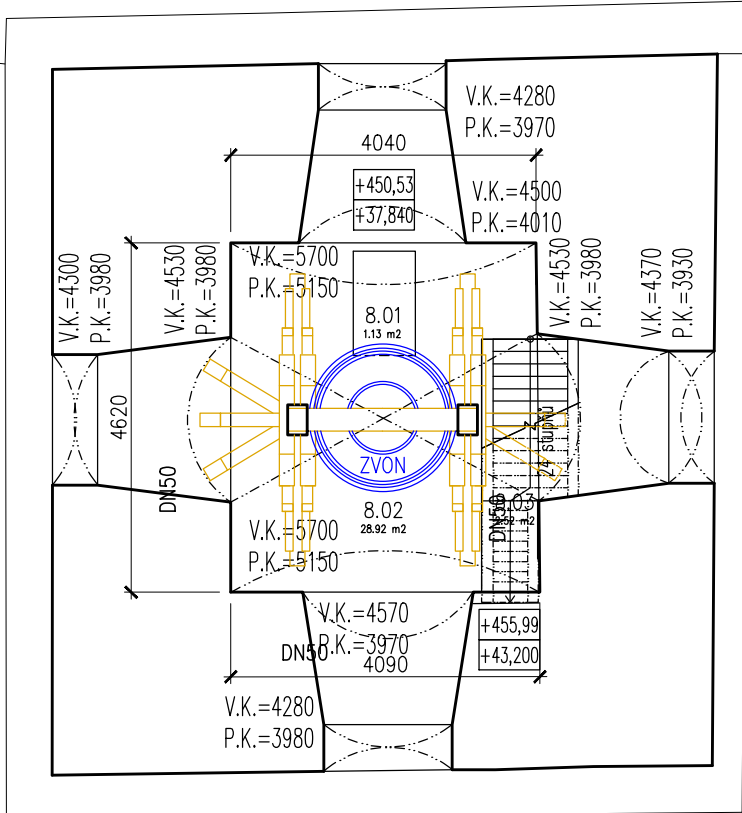


NAVAZUJÍCÍ OBJEKT BÝVALÉ
JEZUITSKÉ KOLEJE

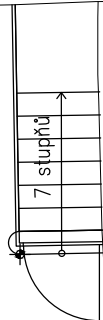

SADY NA VALECH

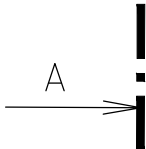


Legenda místností		
Označení na výkresu	Účel místnosti	Plocha [m²]
8.01	Schodiště 6b	1.13
8.02	Místnost 7NP	28.92
8.03	Schodiště 7	2.52
		32.58

NAVAZUJÍCÍ OBJEKT
MĚSTSKÉ RADNICE

PŮDORYS 8NP, M 1:100

Obec: Klatovy [555771]
Katastrální území: Klatovy [665797]

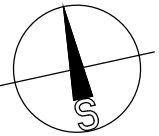

LEGENDA ČAR A ZNAČEK:

- STÁVAJÍCÍ KONSTRUKCE
- STÁVAJÍCÍ DŘEVĚNÉ KONSTRUKCE
- OSA STÁVAJÍCÍ DŘEVĚNÉ STROPNICE
- OSA STÁVAJÍCÍHO DŘEVĚNÉHO PRŮVLAKU

0,000 = 1NP = 412,66 m n.m. S–JTSK Bvp

TATO PD NESLOUŽÍ PRO PROVEDENÍ STAVBY !!!

	ATELIER U5 s.r.o. K Zaječtému vrchu 904 Klatovy IV, 339 01 IČ: 263 70 646 tel.: +420 376 322 006 www: http://www.atelier-u5.cz		INVESTOR: Město Klatovy, Náměstí Míru 62/I, 339 20 Klatovy IČO 00255661	STUPEŇ PD: DSP
<input type="checkbox"/> A PRŮVODNÍ ZPRÁVA <input type="checkbox"/> B SOUHRNNÁ TECHNICKÁ ZPRÁVA <input type="checkbox"/> C SITUAČNÍ VÝKRESY <input checked="" type="checkbox"/> D DOKUMENTACE OBJEKTŮ A TECHNICKÝCH A TECHNOLOGICKÝCH ZAŘÍZENÍ NEBO INŽENÝRSKÉHO OBJEKTU <input checked="" type="checkbox"/> D.1 DOKUMENTACE STAVEBNÍHO NEBO INŽENÝRSKÉHO OBJEKTU <input type="checkbox"/> D.1.1 ARCHITECTONICKO-STAVEBNÍ ŘEŠENÍ <input type="checkbox"/> D.1.2 STAVEBNÍ KONSTRUKČNÍ ŘEŠENÍ <input type="checkbox"/> D.1.3 POŽARNÉ BEZPEČNOSTNÍ ŘEŠENÍ <input type="checkbox"/> D.1.4 TECHNIKA PROSTŘEDÍ STAVBY <input type="checkbox"/> D.1.4.a) ZDRAVOTNĚ TECHNICKÉ INSTALACE <input type="checkbox"/> D.1.4.b) VZT A VYTÁPĚNÍ, CHLAZENÍ, PLYNOVÁ ZAŘÍZENÍ <input type="checkbox"/> D.1.4.d) SILNOPROUDÁ ELEKTROTECHNIKA, ELEKTRONICKÉ KOMUNIKACE <input type="checkbox"/> D.1.4.e) ELEKTROPŘÍPOJKA <input type="checkbox"/> D.2 DOKUMENTACE TECHNICKÝCH A TECHNOLOGICKÝCH ZAŘÍZENÍ <input type="checkbox"/> E DOKLADOVÁ ČÁST		ZAKÁZKOVÉ ČÍSLO: 16001 KRESLIL: Ing. Pavel Soušek VEDOUČÍ PROJEKTANT, KONTROLOVAL: Ing. Ivan Šíllar ZODPOVĚDNÝ PROJEKTANT: Ing. Ivan Šíllar AUTOR: Ateliér U5 s.r.o.	OBSAH: Lokální detekce kouře a kamerový systém ČERNÁ VĚŽ, st. p. č. 491, k.ú. Klatovy DATUM: 12/2017 MĚŘÍTKO: 1:100	ČÍSLO SOUPRAVY: ČÍSLO VÝKRESU: D.1.1b)8
VÝKRES:		PŮDORYS 8NP		

DOKUMENTACE JE DUŠEVNÍM MAJETKEM FIRMY ATELIER U5, S.R.O. A NESMÍ BÝT POUŽITA BEZ JEJÍHO VĚDOMÍ !!!