



OBJEKT na st.p.č. 6139, KLATOVY PŮDORYS 1NP

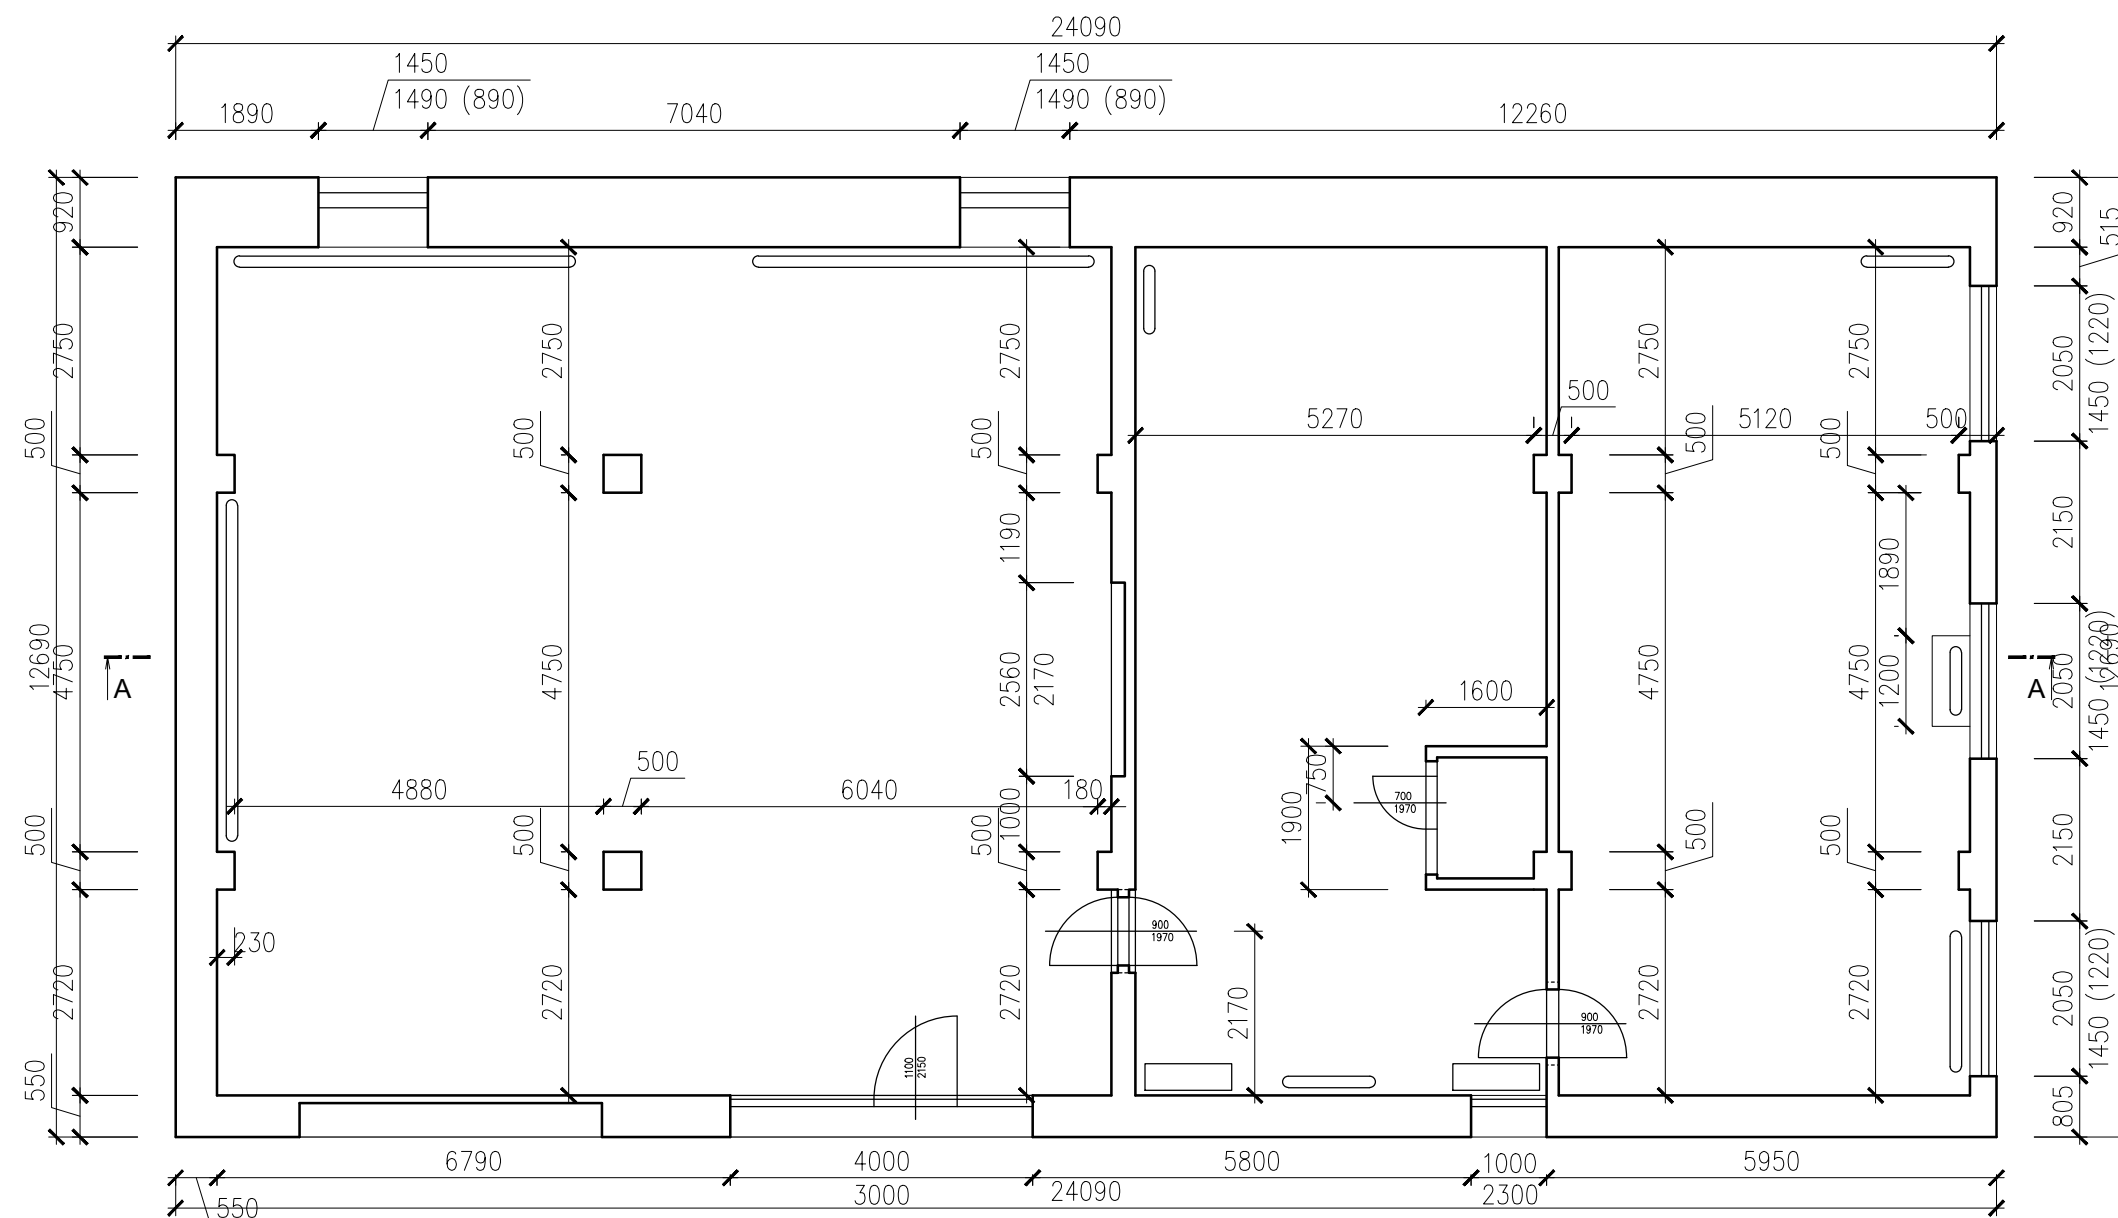

LEGENDA MATERIÁLŮ



ŘEZ A-A

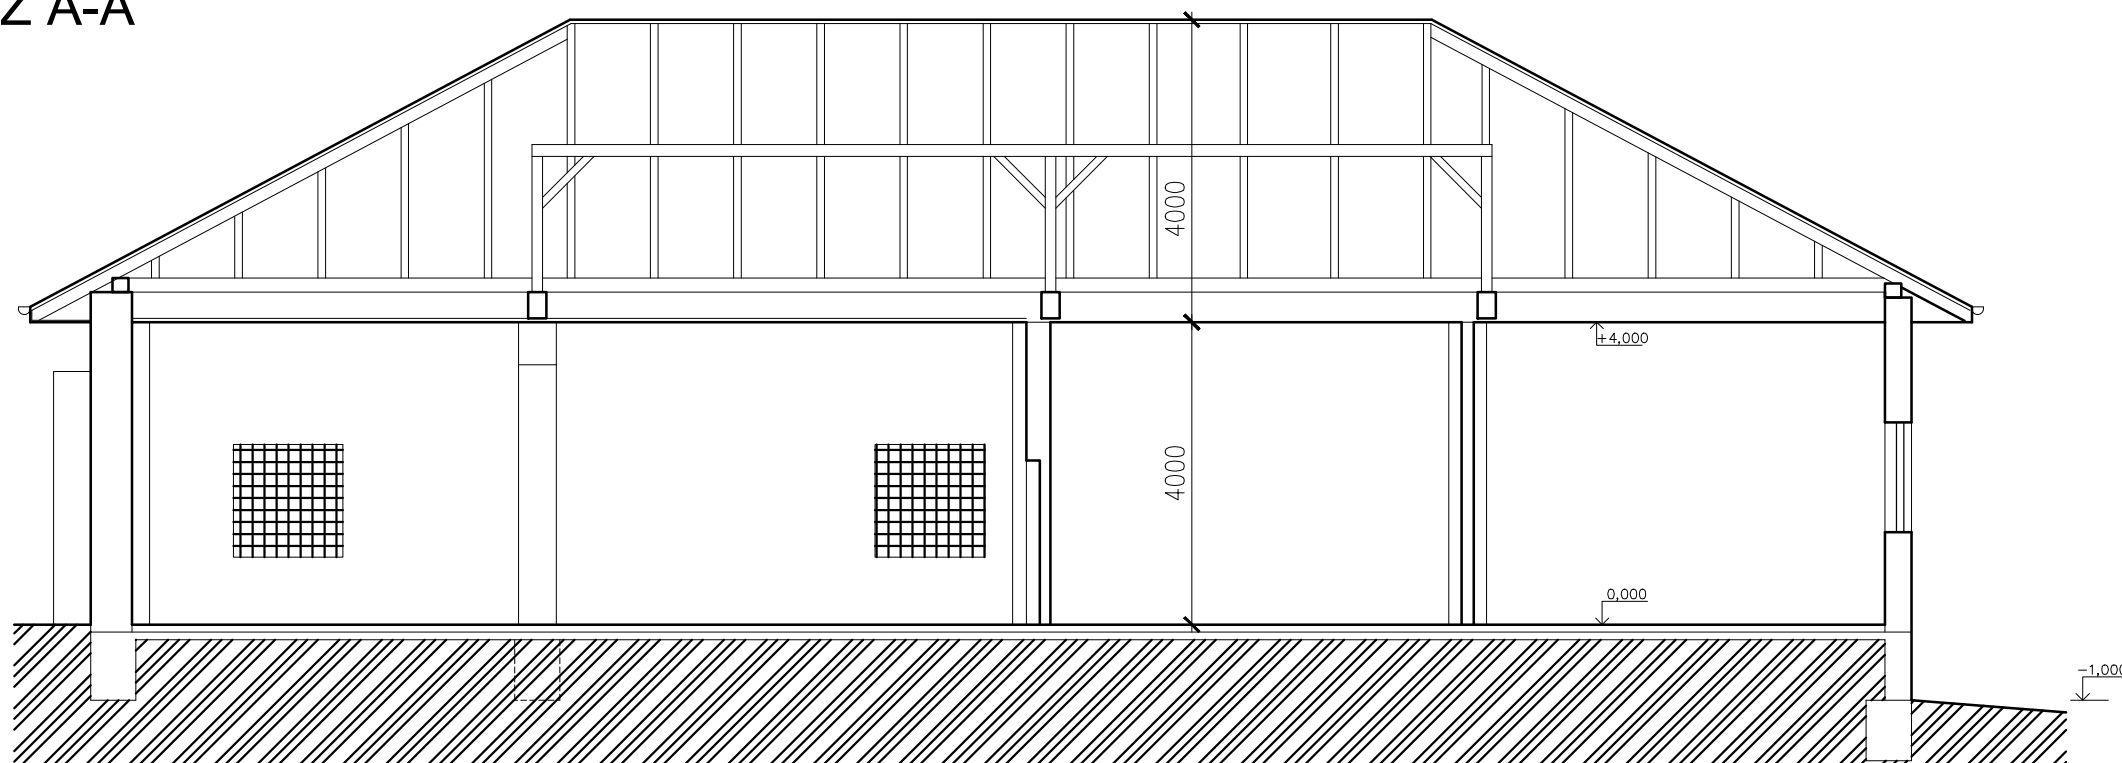

<i>popis změny</i>	<i>datum</i>	<i>provedl</i>	<i>podpis</i>

zodpovědný projektant : ING. RADEK PIKHART PROJEKTOVÁNÍ A STATIKA STAVEB tel.: 778 331 030 mobil : 778 006 188 e - mail : radek@pikhart.cz www.pikhart.cz		e-mail : Wido@ed 641 338 01 Klatovy ČÍSLO 0021451	
projekt : ING. RADEK PIKHART	datum : 04 / 2012		
investor : MĚSTO KLATOVY NÁMĚSTÍ MÍRU 62/II 339 20 KLATOVY	číslo zakázky : 12 / 012		
akce : OBJEKT na st.p.č. 6139, KLATOVY katastrální území Klatovy (665797)	stupeň : PASPORT		
část : F.1 STAVEBNÍ ČÁST	formát : 8 x A 4		
obsah : PŮDORYS 1NP, ŘEZ A-A	měřítko : 1 : 50		
		označení přílohy : F.1.2	paré č.