




ŘEZ

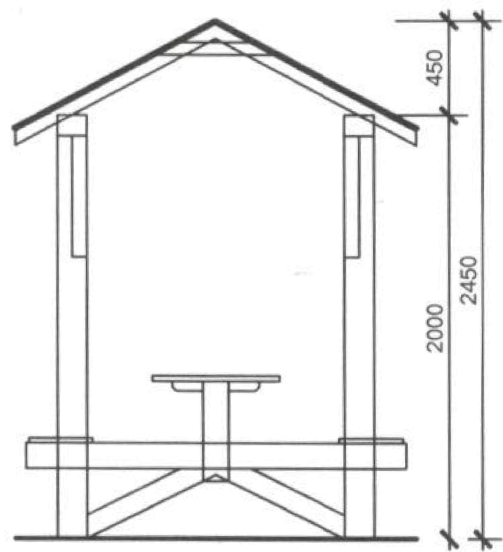

PŮDORYS

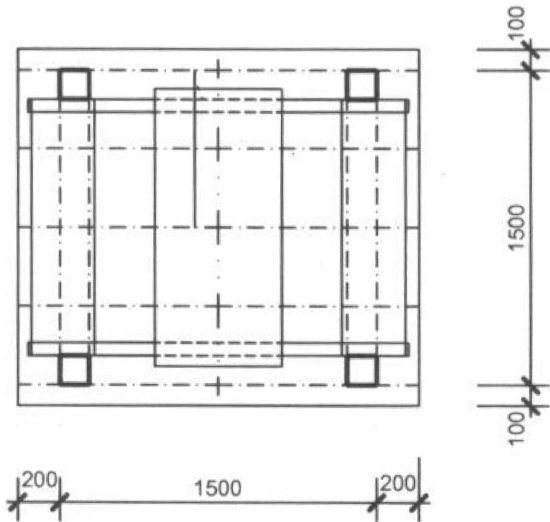

ŘEZ BETONOVOU PATKOU
M 1:20

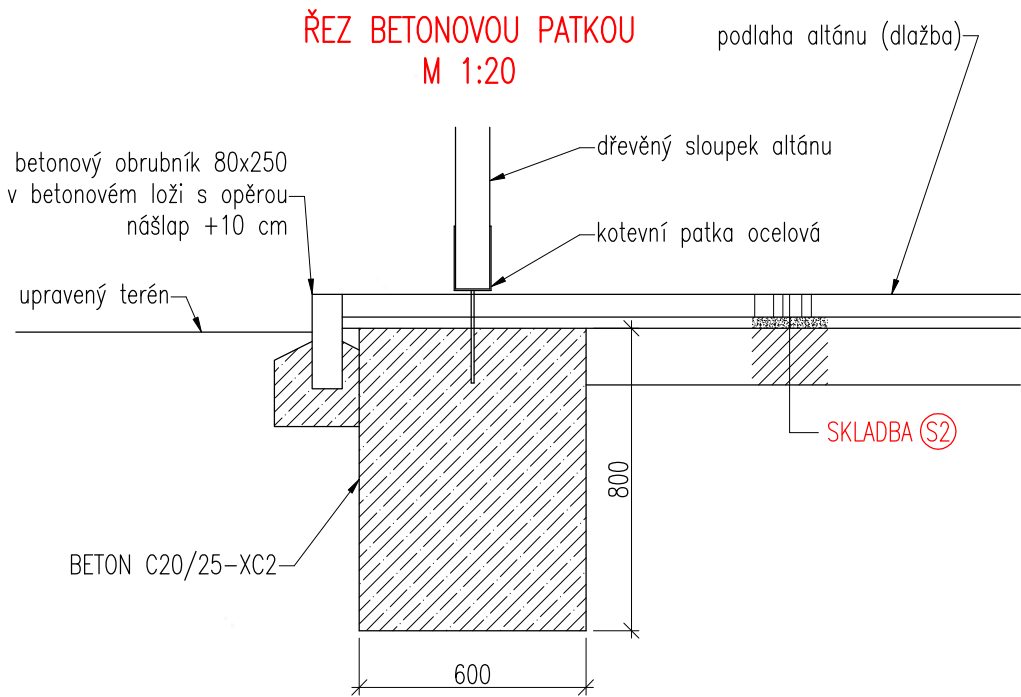

POZNÁMKY

- VÝKRES ZOBRAZUJE REFERENČNÍ VÝROBEK – DŘEVĚNÝ ALTÁN "ODPOČINKOVÉ MÍSTO CYKLOSTRAS", STAVBY PORTÁŠIK. ZHOTOVITEL MŮŽE POUŽÍT JINÝ VÝROBEK ODPOVÍDAJÍCÍCH VLASTNOSTÍ A ROZMĚRŮ
- STAVBA PŘÍSTŘEŠKU BUDE PROVEDENA V SOULADU S POKYNY VÝROBCE
- ZALOŽENÍ NA BETONOVÉ PATKY

SKLADBA (S2)

D2-D-1-CH-PIII dle TP 170

dlažba z betonových dlažebních prvků DL

60 mm

ČSN 73 6131, ČSN EN 1338

výplň spár křemičitý písek 0/2

ČSN 73 6131

ložná vrstva z hrubého kameniva

L 4/8

30 mm

ČSN 73 6131, ČSN EN 13242

šterkodrt

ŠDb 0/32 G_N min.

150 mm

ČSN 73 6126-1, ČSN EN 13285

CELKEM


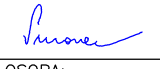
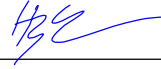
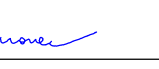
min. 240 mm



běžná dlažba:

tvár "cihla", barva světle šedá

02.05.2023	PRO KLIENTA	PH	JS
DATUM	POPIS REVIZE / ZMĚNY	ZPRACOVAL	KONTROLOVAL

NAVRHL:	VYPRACOVAL:	KONTROLOVAL:	<div>PROJEKCE STATIKA DOPRAVNÍ STAVBY</div> <div>PSDS s.r.o., Trabantská 673/18, Praha 9 ☎ 776 304 488, URL: www.psd.cz</div>	
ING. JIŘÍ SUROVEC	ING. PAVEL HOŠEK	ING. JIŘÍ SUROVEC		
				
ODP. OSOBA: ING. JIŘÍ SUROVEC			AUTORIZ. RAZÍTKO:	
STAVEBNÍK: <div>Město Klatovy Náměstí Míru 62, Klatovy I, 339 01 Klatovy</div>				
STAVBA: <div>Stezka pro chodce a cyklisty Klatovy, úsek Harfa - Na Klášterce</div>				
K.Ú.: Klatovy	STUPEŇ; DUR+DSP / DPS	FORMÁT: 2 x A4		
KRAJ: Plzeňský	DATUM: 12/2022	MĚŘÍTKO: 1 : 50 / 1 : 20	Č. PŘÍLOHY:	Č. VÝTIKU:
PŘÍLOHA: Altán			D.1.4	