

ODLEHČOVACÍ KOMORA OK A


LEGENDA:

- 02.1.1 ŠTÍTOVÉ ČESLE, ŠÍŘKA POLE 2,0 m
02.1.2 NÁSTĚNNÉ STAVÍTKO DN1400 S RUČNÍM POHONEM
02.1.3 VŘETENOVÉ ŠOUPÁTKO DN400 SE SERVOPOHONEM
02.1.4 PH SONDA V CHRÁNICIČE - NEREZOVÉ TRUBCE DN80,
VČETNĚ KOTVENÍ DO STĚNÝ


POZNÁMKA:

Technické specifikace DPS 02.1 viz D.2.2.1.1 Technická zpráva.


PŮDORYSNÝ ŘEZ I - I'

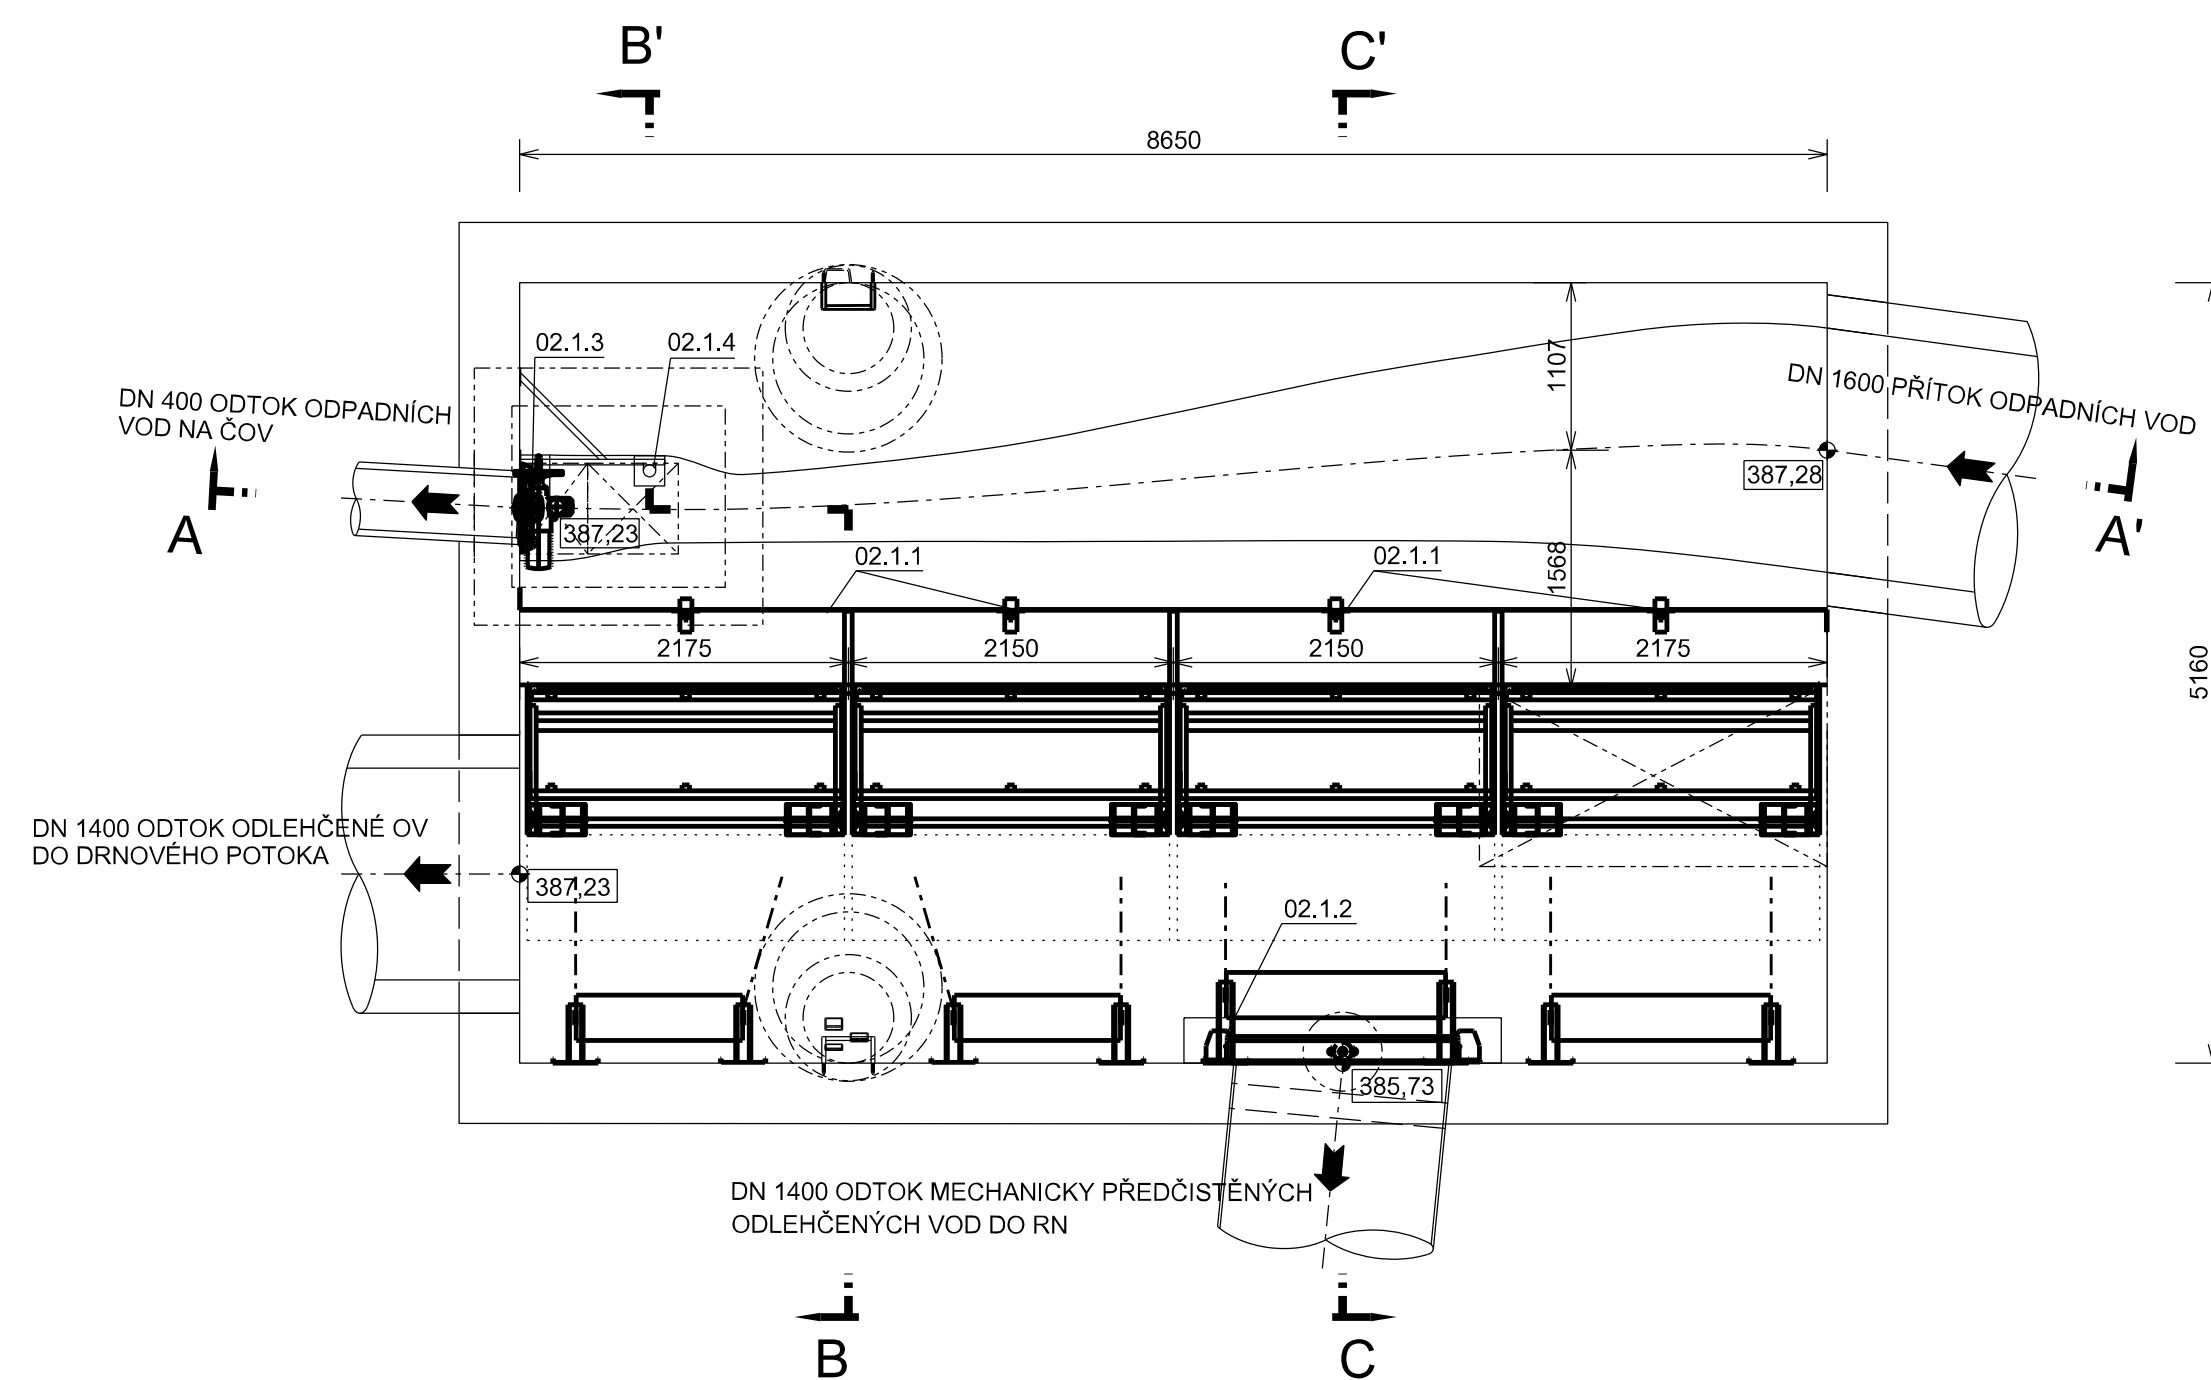


ŘEZ B - B'

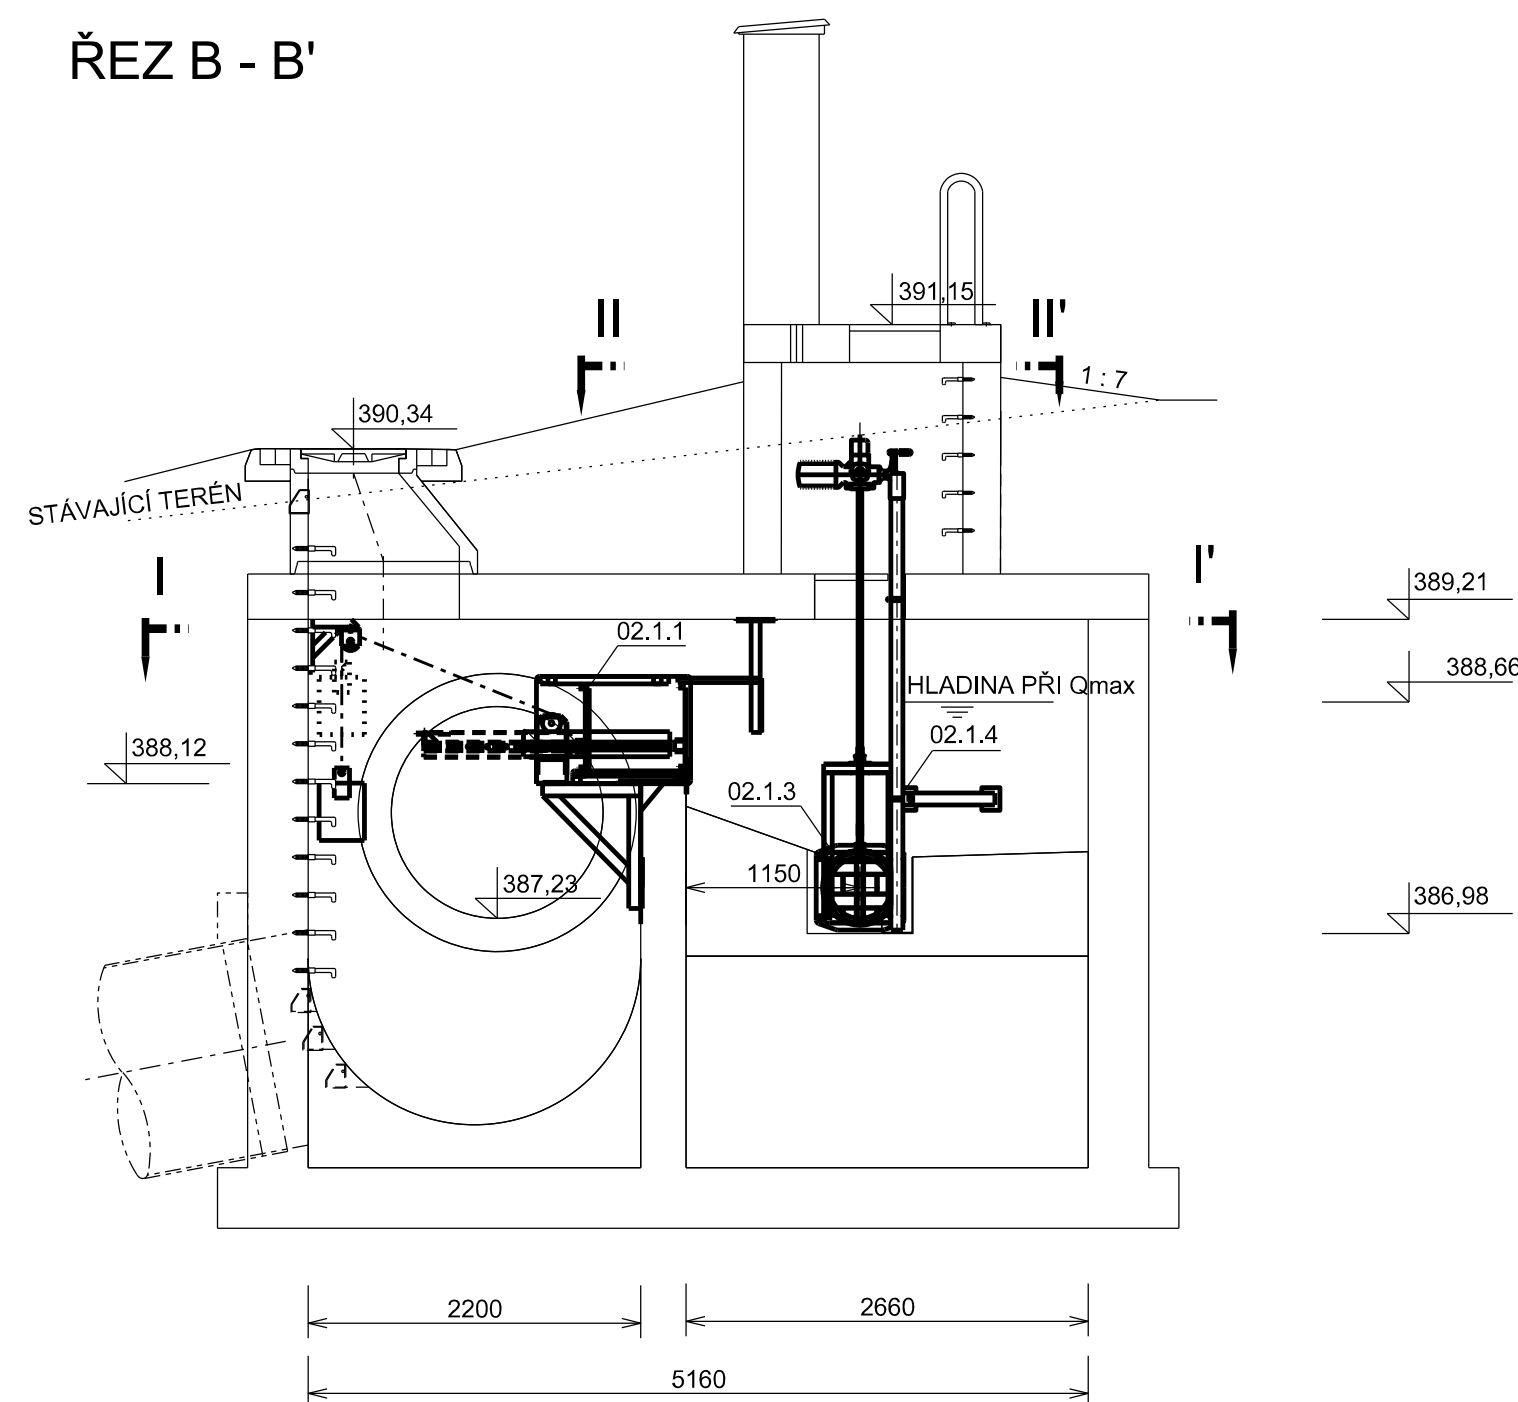


ŘEZ A - A'

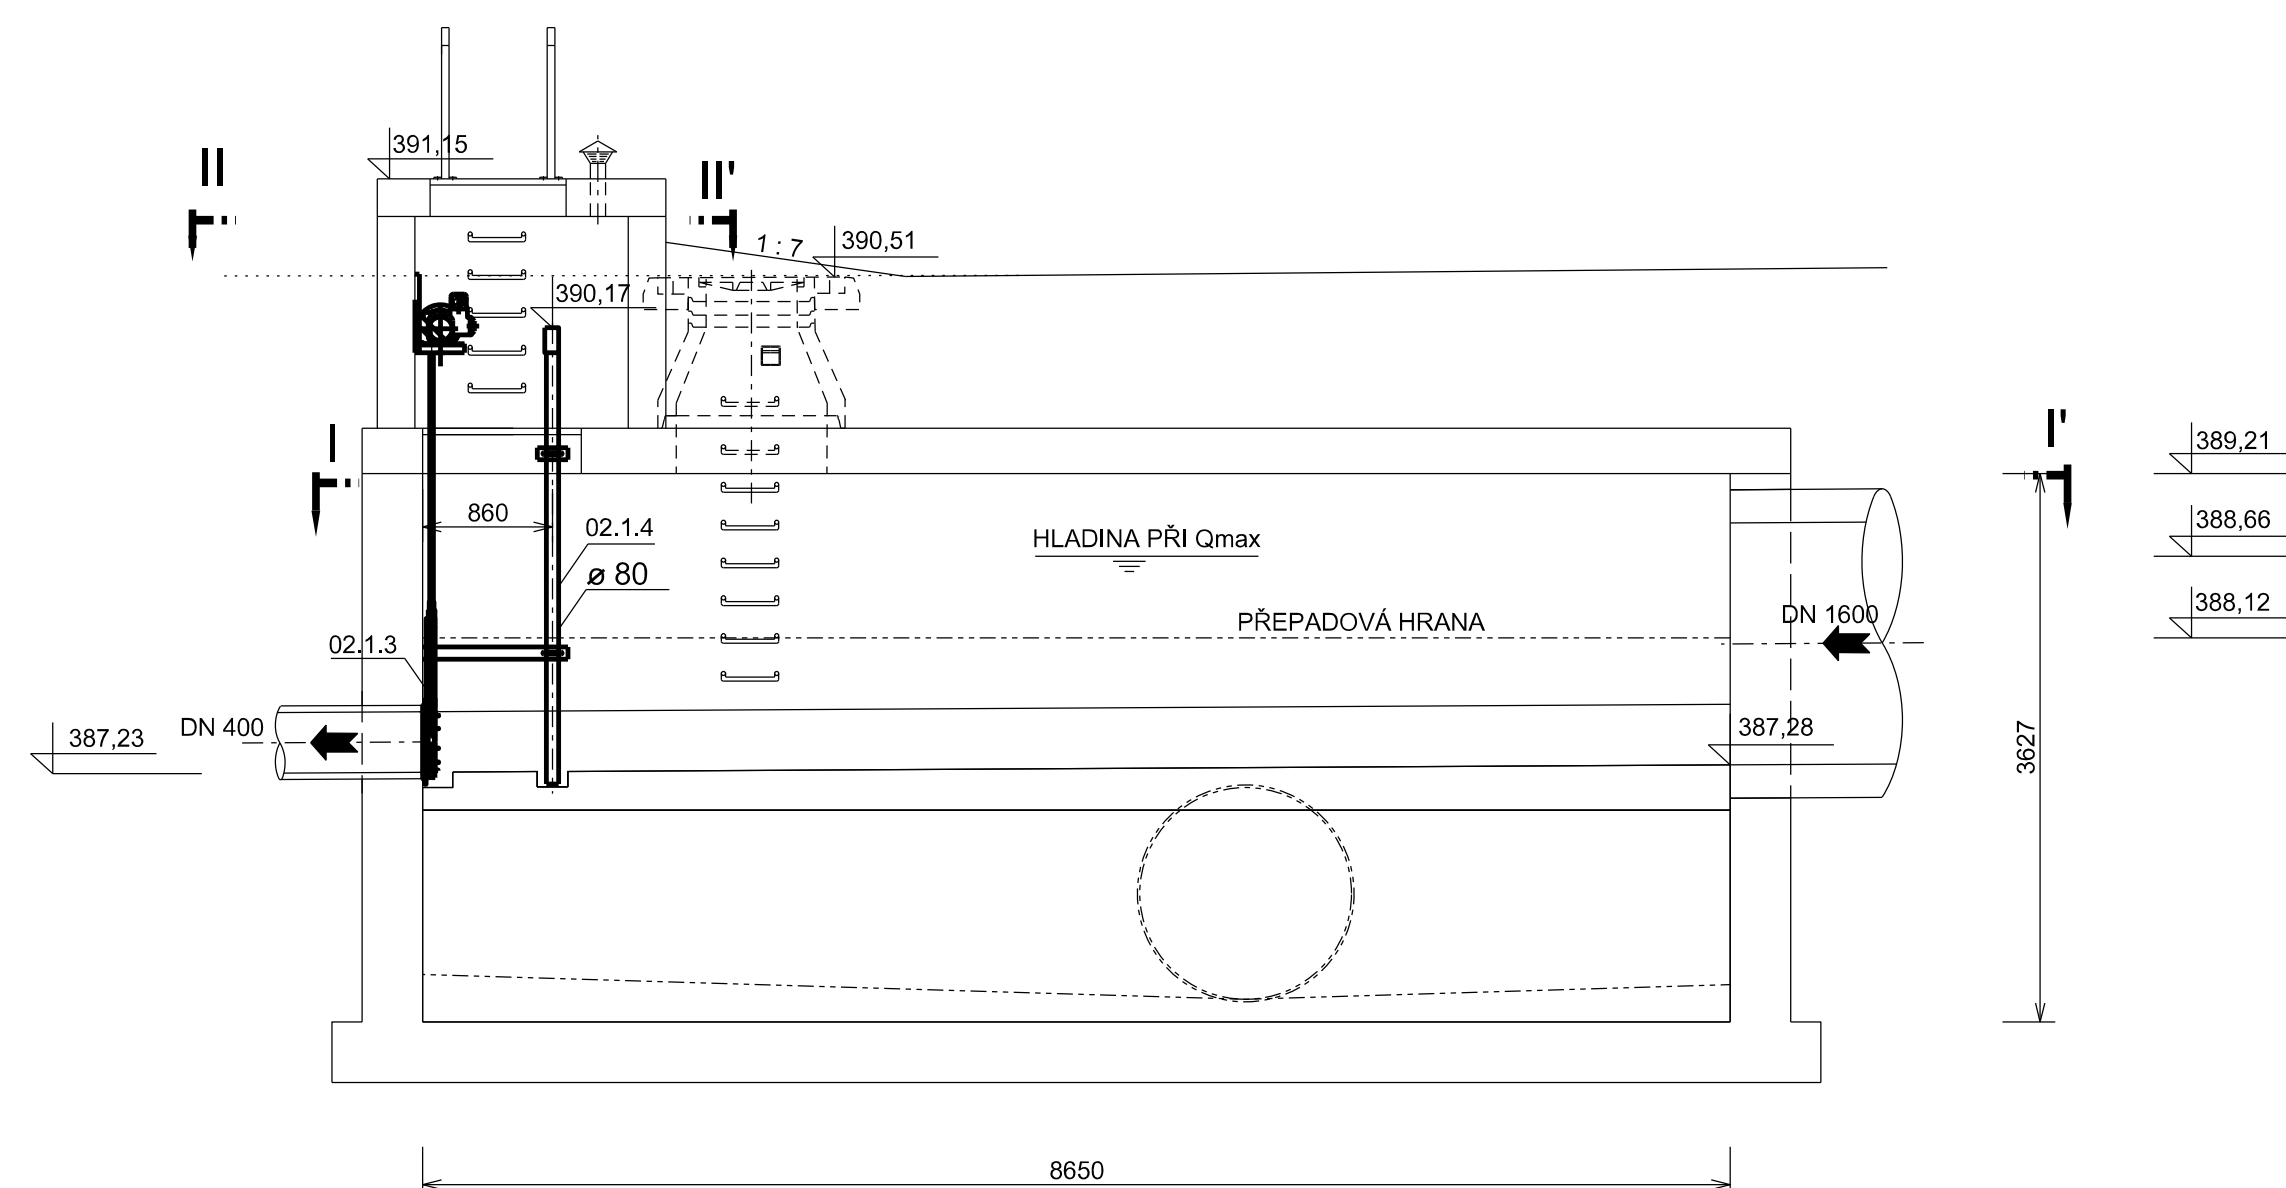

ŘEZ C - C'

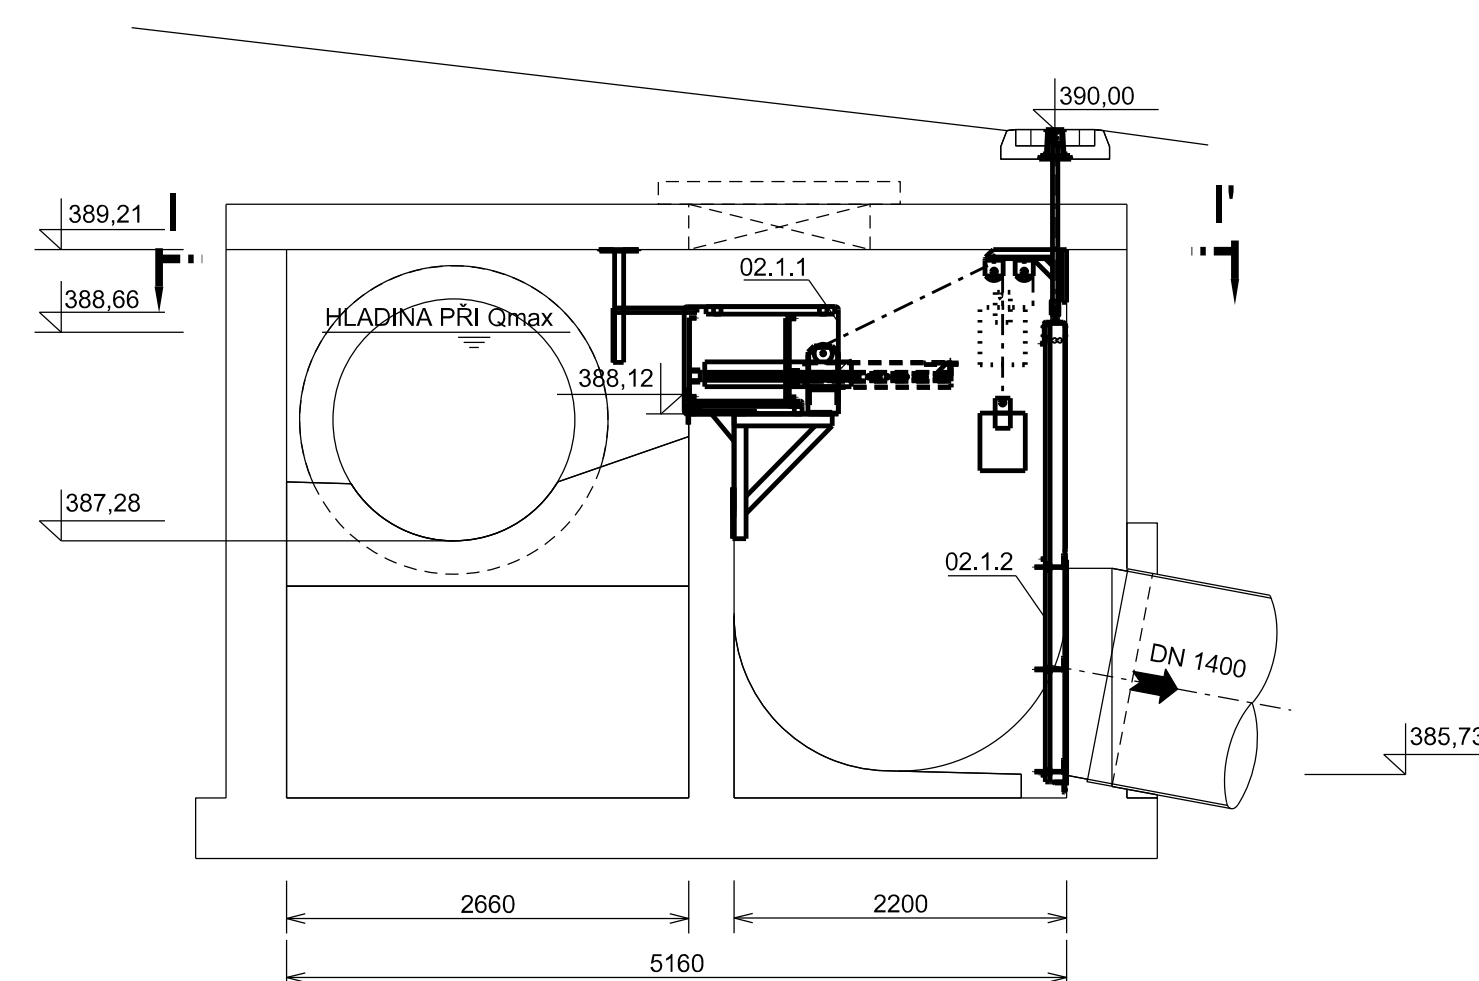

Revize	Pápis revize	Datum revize
 <div style="display: inline-block; vertical-align: middle;"> AQUA[®] PROCON </div>		AQUA PROCON s.r.o. Projektová a inženýrská společnost Palackého tř. 12, 612 00 Brno tel.: +420 541 426 011 E-mail: info@aquaprocon.cz www.aquaprocon.cz
Vedoucí projektu	Ing. Zdeněk Chvostik	
Vedoucí dílčího projektu	Ing. Zdeněk Chvostik	
Zodpovědný projektant	Ing. Zdeněk Chvostik	
Výpracoval	Ing. Marie Klířová	
Kontroloval	Ing. Radovan Haloun, CSc.	
Investor, Objednatel	Město Klatovy	
Stálo	náměstí Míru č.p. 62, 339 01 Klatovy	
Formát	8A4	Měřítko 1:50
Stupeň	DPS	Datum 8/2023
Zakázkové číslo	1621923-18	