

V následující tabulce jsou uvedeny pozemky, které budou výstavbou dotčeny:

Katastrální území: Klatovy [665797]				
Parcelní číslo	Vlastnické právo	Poznámka	Druh pozemku	Výměra [m²]
2796	Kořínková Milada	ZPF	OrP	32010
3620/2	Střední škola		OP, OK	167
3620/3	Město Klatovy		OP, OK	25
3620/4	Město Klatovy	VB zřizování a provozování vedení	OP, OK	150
3620/5	Město Klatovy	VB zřizování a provozování vedení	OP, OK	105
3626/3	Město Klatovy	VB zřizování a provozování vedení	OP, OK	1864
3630	Město Klatovy	VB zřizování a provozování vedení	OP, OK	3526
3842/25	Město Klatovy	ZPF, VB zřizování a provozování vedení	OrP	4640
3860	Město Klatovy	ZPF	OrP	719
3867	Střední škola	ZPF	OrP	3951
3881/44	Město Klatovy	ZPF, VB zřizování a provozování vedení	OrP	110

Úplná identifikace vlastníků:


- Město Klatovy, nám. Míru 62, Klatovy I, 33901 Klatovy
- Kořínková Milada Ing., S. K. Neumanna 273/16, České Budějovice 7, 37001 České Budějovice
- Střední škola zemědělská a potravinářská, Klatovy, Národních mučedníků 141, Národních mučedníků 141, Klatovy IV, 33901, hospodář s majetkem Plzeňského kraje, Skroupova 1760/18, Jižní Předměstí, 30100 Plzeň

Druh pozemku, způsob využití pozemku:

- OrP: orná půda
- OP: ostatní plocha, OK: ostatní komunikace

Poznámka:

- ZPF – zemědělský půdní fond
- VB – věcné břemeno



LEGENDA

— katastr
— hrana komunikace / plochy
○ nový strom

02.05.2023	PRO KLIENTA	PH	JŠ
DATUM	POPIS REVIZE / ZMĚNY	ZPRACOVAL	KONTROLOVAL

NAVRHL: ING. JIŘÍ SUROVEC <i>[Signature]</i>	VYPRACOVAL: ING. PAVEL HOŠEK <i>[Signature]</i>	KONTROLOVAL: ING. JIŘÍ SUROVEC <i>[Signature]</i>	 PSDS s.r.o., Trabantská 673/18, Praha 9 IČ: 775 304 488, URL: www.psdv.cz
ODP. OSOBA: ING. JIŘÍ SUROVEC			
STAVEBNÍK: Město Klatovy Náměstí Míru 62, Klatovy I, 339 01 Klatovy			
STAVBA: Stezka pro chodce a cyklisty Klatovy, úsek Harfa - Na Klášterce			
K.O.: Klatovy	STUPEŇ: DUR+DSP / DPS	FORMAT: 8 x A4	Č. PŘÍLOHY: C.2
KRAJ: Plzeňský	DATUM: 12/2022	MĚŘÍTKO: 1 : 500	
PŘÍLOHA: Katastrální situace			