


D.1.1b)1 PŮDORYS 1NP 1:100

obec: Klatovy [555771]
katastrální území: Klatovy [665797]

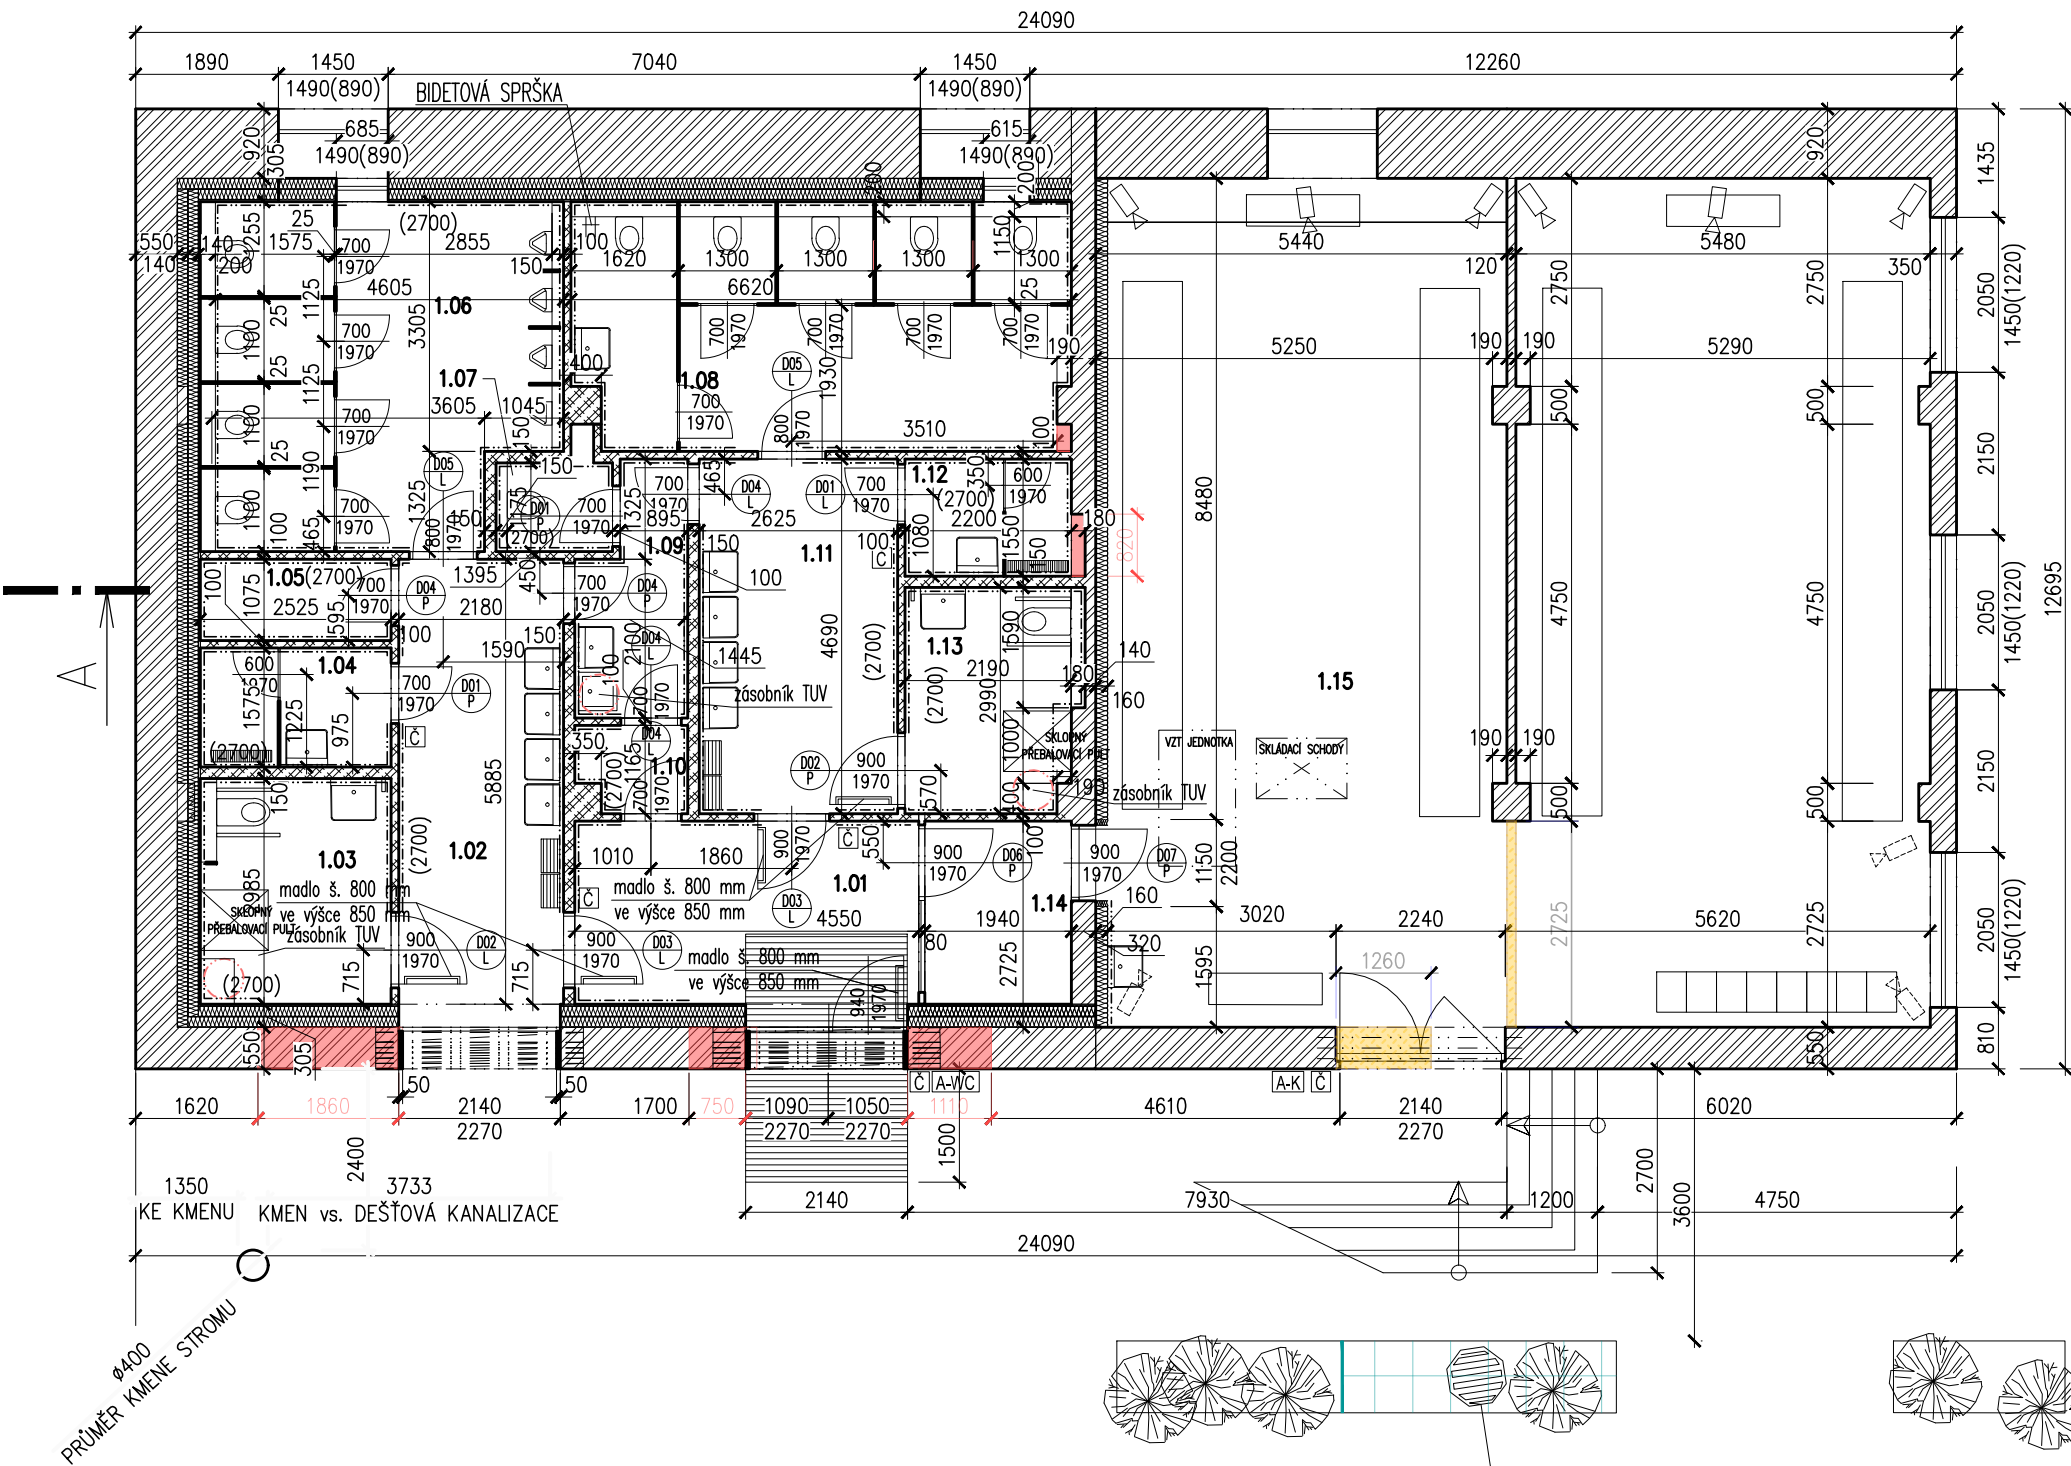

Legenda místností

Označení na výkresu	Účel místnosti	Plocha [m²]
1.01	Vstupní hala	11.01
1.02	Umývárna – M	12.82
1.03	WC imobilní + přebalovací pult – M	7.53
1.04	Sprcha – M	3.98
1.05	Příruční sklad	2.71
1.06	WC – M	20.86
1.07	WC – obsluha	1.97
1.08	WC – Ž	21.37
1.09	Úklid	4.33
1.10	Zázemí – obsluha	1.60
1.11	Umývárna – Ž	12.31
1.12	Sprcha – Ž	3.41
1.13	WC imobilní + přebalovací pult – Ž	6.79
1.14	Obsluha – pult	4.70
1.15	Úschovna kol	121.74
		237.14

ÚPRAVA 27.3.2025

Tabulka interiérových dveří

Označení na výkresu	velikost	orientace	počet	zámek, madlo
D01	700/1970	L	1	WC zámek
		P	2	
D02	900/1970	L	1	WC zámek, bezbariérové madlo
		P	1	
D03	900/1970	L	2	bezbariérové madlo
		P	1	
D04	700/1970	L	3	FAB vložka, generální klíč
		P	2	
D05	800/1970	L	1	FAB vložka, generální klíč
D06	900/1970	P	1	FAB vložka, generální klíč
D07	900/1970	P	1	FAB vložka, generální klíč

LEGENDA MATERIÁLU

	STÁVAJÍCÍ ZDIVO
	SDK PŘÍČKY
	ROHOŽE
	IZOLACE – minerální vata
	IZOLACE – XPS polystyren
	BOURANÉ ZDIVO
	DOZDÍVKY

TATO PD SLOUŽÍ JAKO PODKLAD PRO VYDÁNÍ STAVEBNÍHO POVOLENÍ. NESLOUŽÍ PRO PROVEDENÍ STAVBY !!!
VERZE 006 – ZAPRACOVÁNÍ PŘIPOMÍNEK ing. arch. Brudnové 16.03.2015

	ATELIER U5 s.r.o. PROJEKČNÍ KANCELÁŘ K zaječím vrchu 904, Klatovy VI IČ: 263 70 646 tel., fax.: +420 376 322 006 www: http://www.atelier-u5.cz		NÁZEV STAVBY: STAVEBNÍ ÚPRAVY OBJEKTU na st. p. č. 6139, k. ú. Klatovy	STUPEŇ PD: DSP
INVESTOR: Město Klatovy, Náměstí Míru 62, 339 01 Klatovy I, ČR			ČÍSLO SOUPRAVY:	
KRESLIL: Ing. Lucie Drbholavová			OBSAH:	
VEDOUČÍ PROJEKTANT, KONTROLOVAL: Ing. Ivan Šilar			STAVEBNÍ ÚPRAVY OBJEKTU na st. p. č. 6139, k. ú. Klatovy	
ZODPOVĚDNÝ PROJEKTANT: Ing. Ivan Šilar				
AUTOR: Ateliér U5 s.r.o.			ČÍSLO VÝKRESU: D.1.1b)1	
VÝKRES:			PŮDORYS 1NP	
DATUM: 03/2015			MĚŘÍTKO: 1:100	
FORMÁT: 2x44				