



OTOČNÁ ZÁVORA – CELKOVÁ SESTAVA  
ŘEZ  
M 1:50

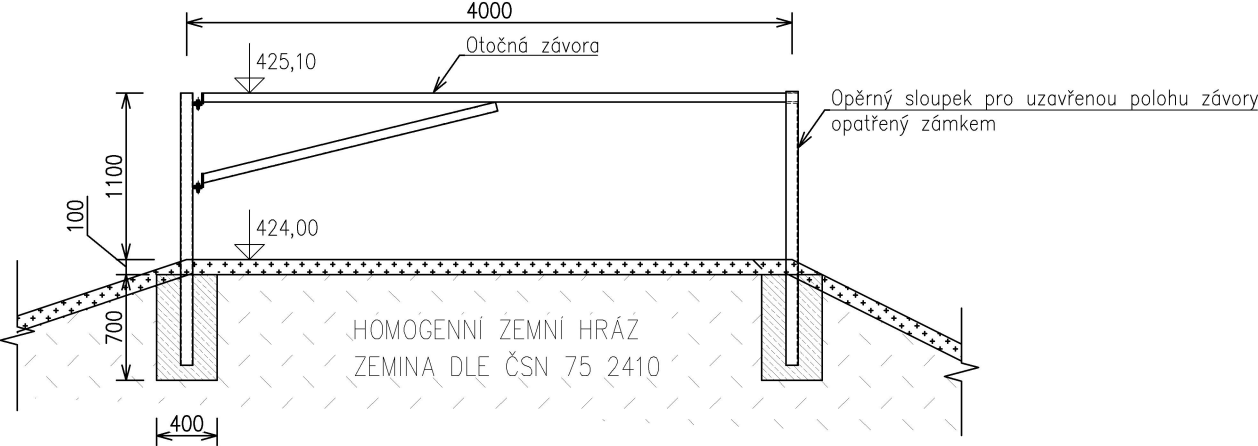


PŮDORYS  
M 1:50

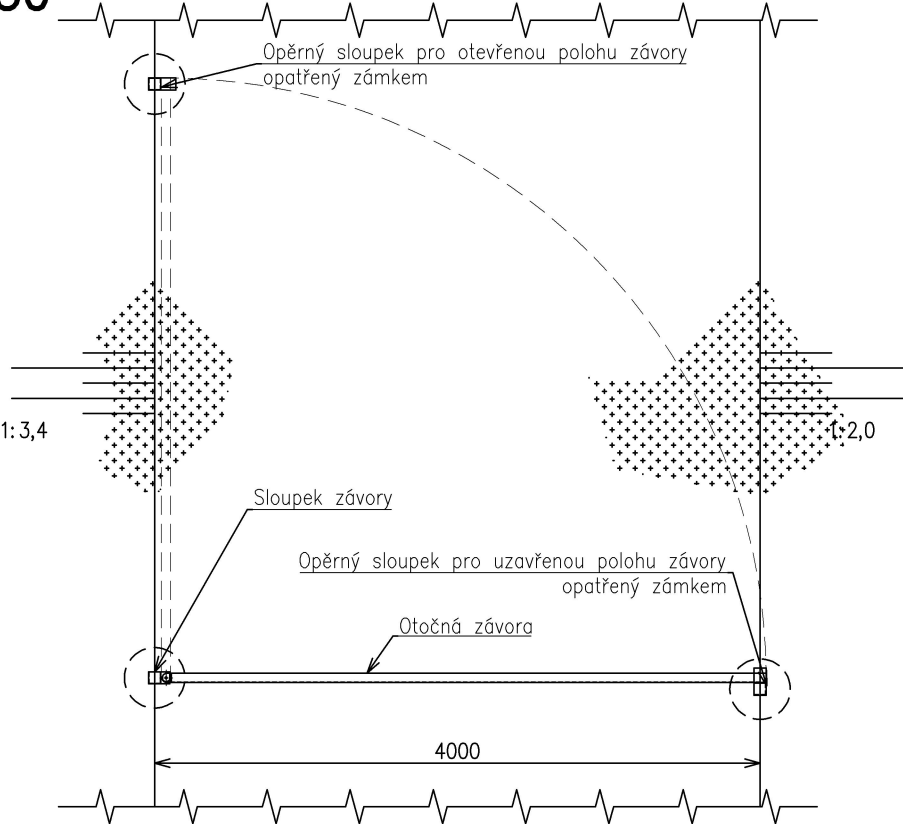

**POZNÁMKY:**  
OTOČNÁ ZÁVORA BUDE DODÁVANÁ JAKO TYPIZOVANÝ VÝROBEK. TECHNICKÉ LISTY  
VÝROBKU A MONTÁŽNÍ POSTUP MUSÍ BÝT PŘED OSAZENÍM SCHVÁLENY INVESTOREM.

**ZÁVORA BUDE VYSTROJENA OCELOVOU TABULÍ S NÁPISEM "ZÁKAZ VSTUPU  
NEPOVOLANÝM OSOBÁM".**

Výškový systém Balt p.v. Souřadný systém S-JTSK

OBJEDNATEL Městský úřad Klatovy Náměstí Míru 62 339 01 Klatovy		ZPRACOVATEL HYDROPRO Engineering s.r.o. Nám. Přemysla Otakara II. 36 370 01 České Budějovice		
PROJEKTANT	KRESLIL	VEDOUČÍ PROJEKTANT	SCHVÁLIL	
Ing. F. Kysnar, Ph.D.	Ing. J. Bohůnek	Ing. F. Kysnar, Ph.D.	Ing. F. Kysnar, Ph.D.	
PROJEKT Retenční nádrž Výhořice - Luby SO 01.1 - Hlavní hráz				DATUM 07/2024
				STUPEŇ DVZ
				KÓD ZAKÁZKY VÝHOŘICE
				ČÍSLO ZAKÁZKY 21-009-0400
NÁZEV SO 01.1 - Otočná závora		ČÍSLO VÝKRESU D.2.1.5	MĚŘÍTKO 1:50	FORMÁT 2x A4
				STRÁNKA 1 / 1