


INFORMACE O BODECH		
ČÍSLO BODU	X	Y
601	1102643.467	834655.053
602	1102643.607	834657.964
603	1102644.902	834665.335
604	1102647.529	834672.342
605	1102685.100	834749.634
606	1102688.937	834756.204
607	1102693.727	834762.116
608	1102702.697	834771.615
609	1102843.853	834708.360
610	1102842.406	834717.066
611	1102840.726	834721.174
612	1102837.433	834724.149
613	1102776.060	834758.571
614	1102773.708	834759.849
615	1102771.322	834761.064
616	1102755.343	834768.933
617	1102754.399	834769.430
618	1102753.483	834769.976
619	1102743.361	834776.382
620	1102722.347	834781.174
621	1102702.699	834771.611
622	1102836.131	834689.352
623	1102815.165	834704.544
624	1102720.889	834765.432

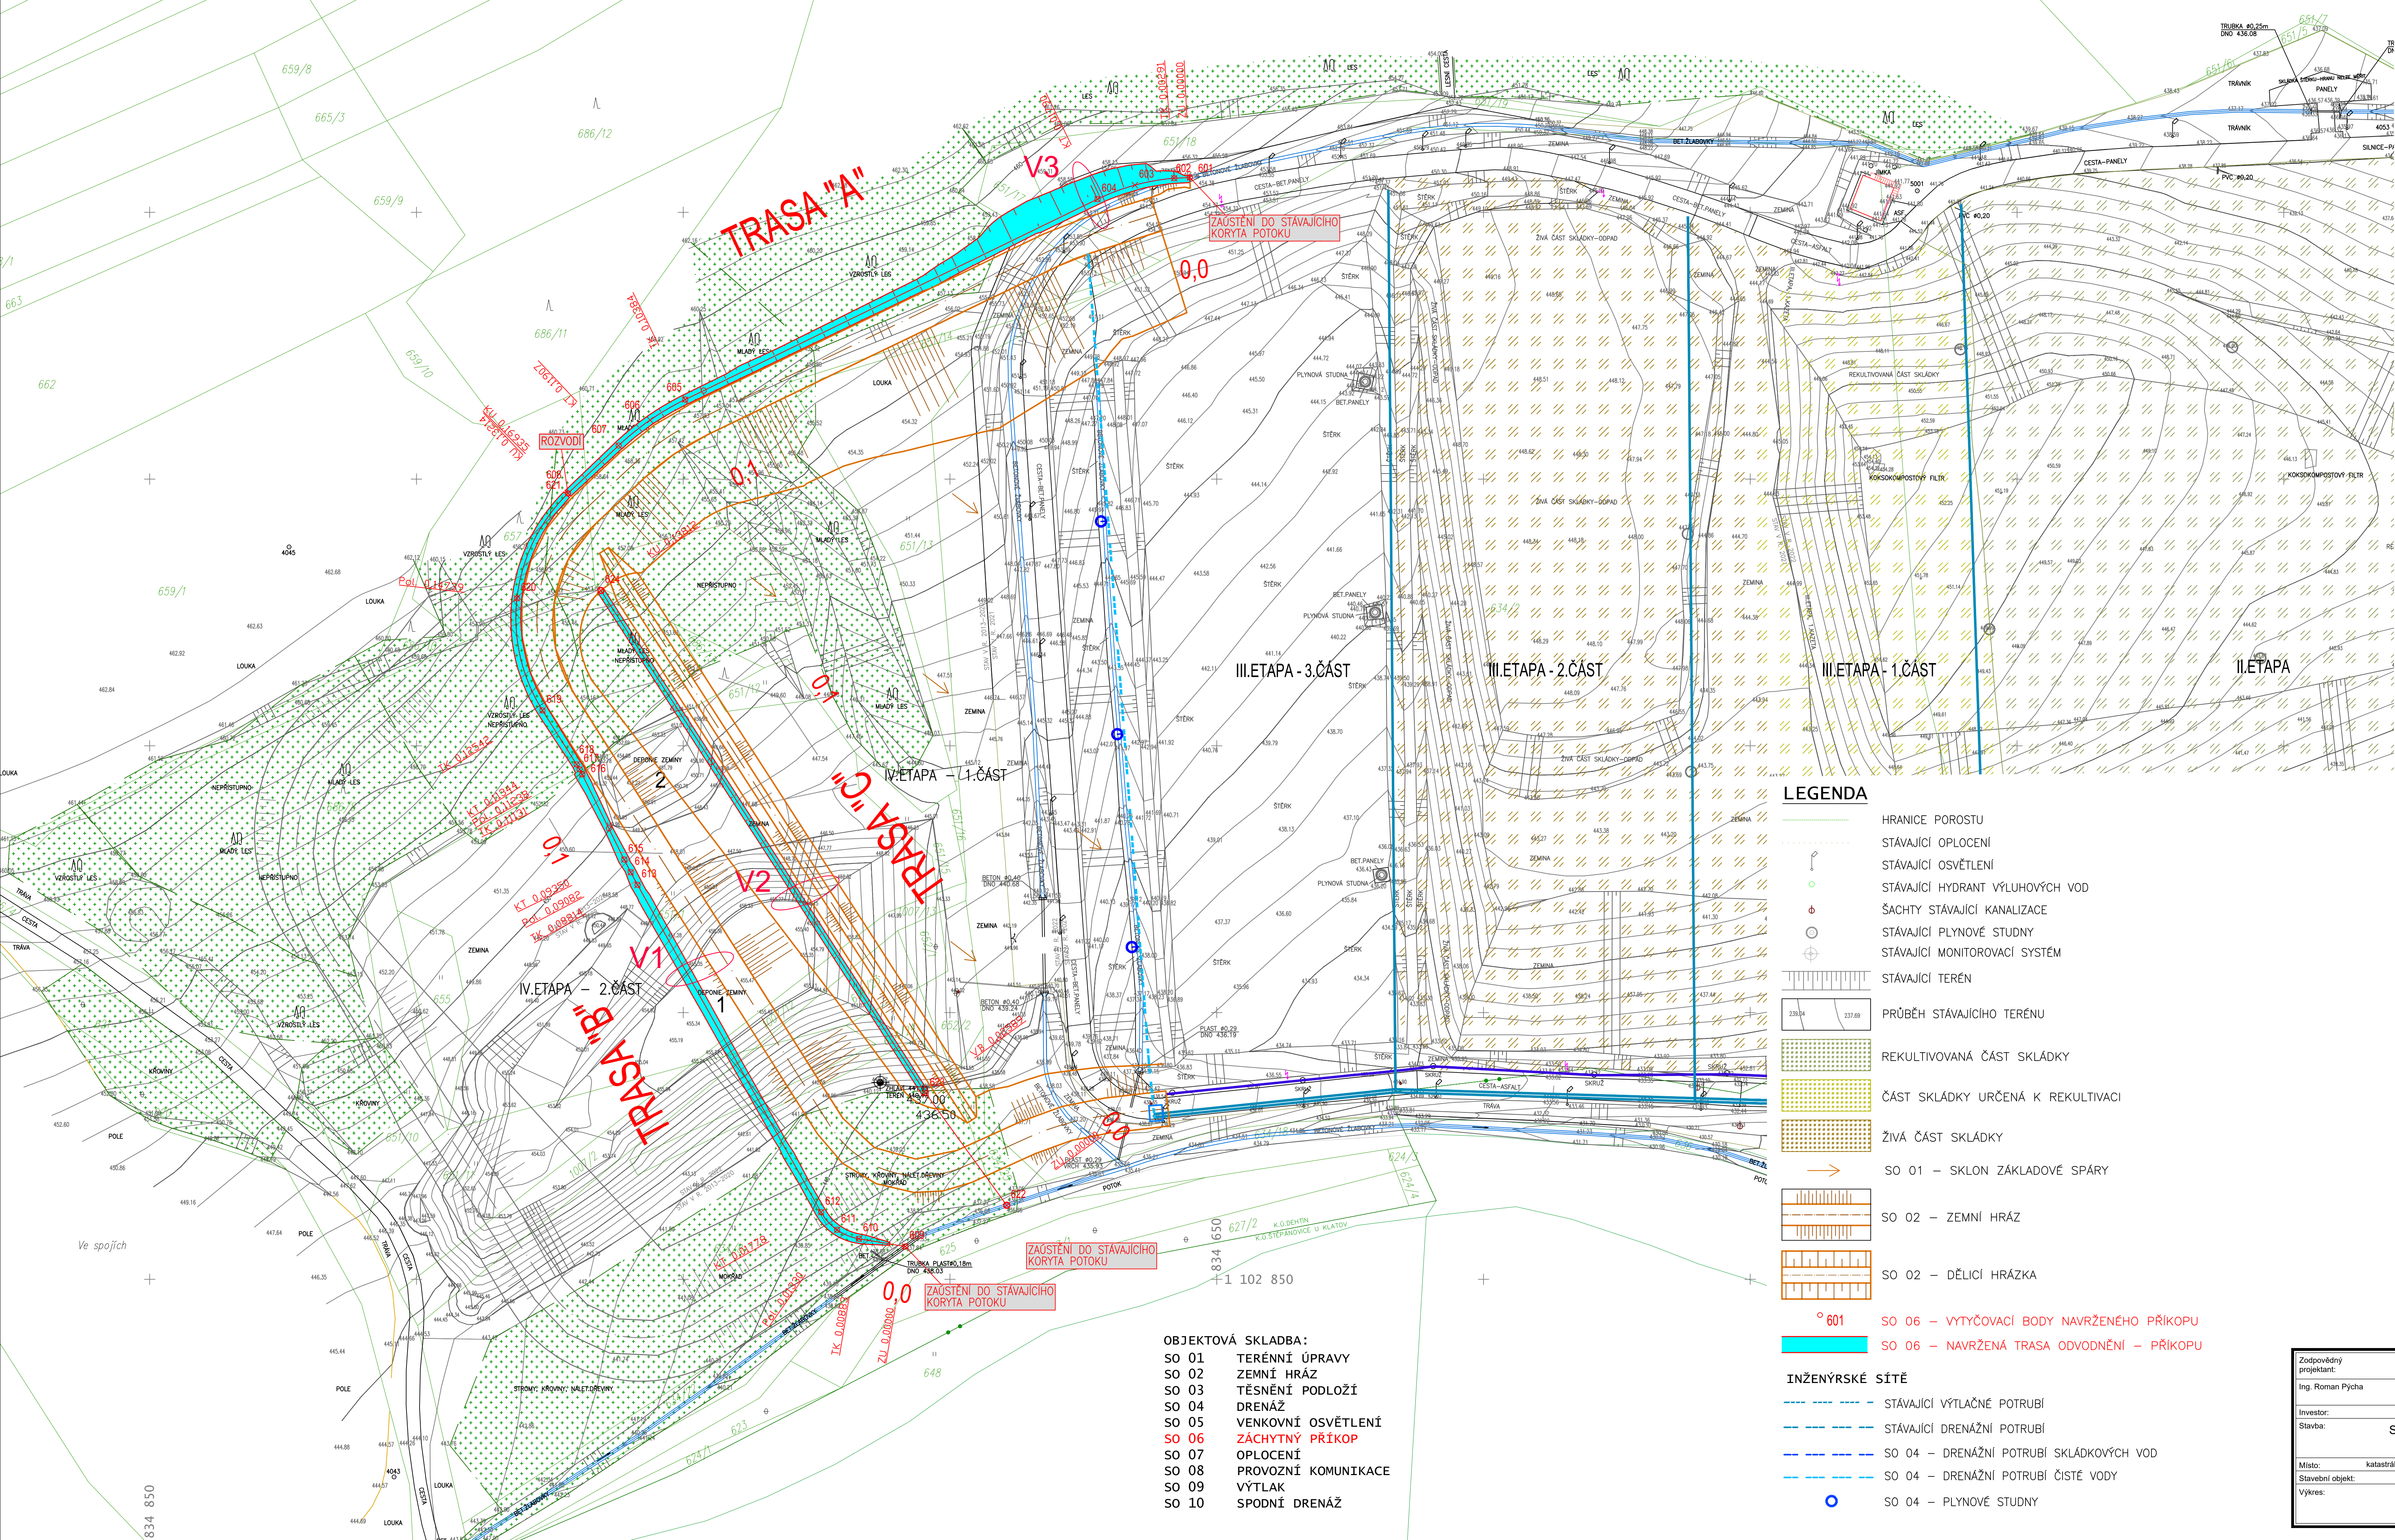

- OBJEKTOVÁ SKLADBA:
- SO 01 TERÉNNÍ ÚPRAVY
 - SO 02 ZEMNÍ HRÁZ
 - SO 03 TĚSNĚNÍ PODLOŽÍ
 - SO 04 DRENÁŽ
 - SO 05 VENKOVNÍ OSVĚTLENÍ
 - SO 06 ZÁCHYTNY PŘÍKOP
 - SO 07 OPLOČENÍ
 - SO 08 PROVOZNI KOMUNIKACE
 - SO 09 VÝTLAK
 - SO 10 SPODNÍ DRENÁŽ

LEGENDA

- HRANICE POROSTU
- STAVAJÍCÍ OPLOČENÍ
- STAVAJÍCÍ OSVĚTLENÍ
- STAVAJÍCÍ HYDRANT VÝLUHOVÝCH VOD
- ŠACHTY STAVAJÍCÍ KANALIZACE
- STAVAJÍCÍ PLYNOVÉ STUDNY
- STAVAJÍCÍ MONITOROVACÍ SYSTÉM
- STAVAJÍCÍ TERÉN
- PRŮBĚH STAVAJÍCÍHO TERÉNU
- REKULTIVOVANÁ ČÁST SKLÁDKY
- ČÁST SKLÁDKY URČENÁ K REKULTIVACI
- ŽIVÁ ČÁST SKLÁDKY
- SO 01 – SKLON ZÁKLADOVÉ SPÁRY
- SO 02 – ZEMNÍ HRÁZ
- SO 02 – DĚLICÍ HRÁZKA

- ° 601 SO 06 – VYTYČOVACÍ BODY NAVRŽENÉHO PŘÍKOPU
- SO 06 – NAVRŽENÁ TRASA ODVODNĚNÍ – PŘÍKOPU

INŽENÝRSKÉ SÍTĚ

- STAVAJÍCÍ VÝTLAČNÉ POTRUBÍ
- STAVAJÍCÍ DRENÁŽNÍ POTRUBÍ
- SO 04 – DRENÁŽNÍ POTRUBÍ SKLÁDKOVÝCH VOD
- SO 04 – DRENÁŽNÍ POTRUBÍ ČISTÉ VODY
- SO 04 – PLYNOVÉ STUDNY

Zodpovědný projektant:
Ing. Roman Pýcha

Vypracoval:
Ing. Ivana Olivová

Investor:
Město Klatovy, Náměstí Míru 621, 339 01 Klatovy

Datum:
12/2024

Stavba:
SKLÁDKA TKO ŠTĚPÁNOVICE
IV. ETAPA

Měřítko:
1:500

Místo:
katastrální území : Dehtín [767646], Štěpánovice u Klatov [767662]

Stupeň:
DPS

Stavební objekt:
SO 06 ZÁCHYTNY PŘÍKOP - ČÁST 1

Zak. č.:
727/2024

Výkres:
SITUACE

Č. výkresu:
601/1/SO06

INTERPROJEKT ODPADY s.r.o.

Heleny Malířové 11/282, 169 00 Praha 6
tel.: +420 233 081 999 iČ: 26473224
e-mail: interpro@interpro.cz, web: www.interpro.cz

Soudadnicový systém JTSK, Výškový systém Bpv