


LEGENDA MÍSTNOSTÍ

Č.M.	NÁZEV MÍSTNOSTI	PLOCHA m2	SV. VÝŠKA [mm]
1.01	Restaurace	115.40	3200-4000
1.02	Chodba	9.18	3000
1.03	WC muži	9.93	3000
1.04	WC ženy	9.20	3000
1.05	Chodba	4.94	3000
1.06	Místnost	3.05	3000
1.07	WC zaměstnanci	5.16	3000
1.08	Chodba	2.75	3000

Č.M.	NÁZEV MÍSTNOSTI	PLOCHA m2	SV. VÝŠKA [mm]
1.09	Úklid	3.00	3000
1.10	Chodba schodiště	15.74	3960-4100
1.11	Sklad kuchyně	5.77	3960-4100
1.12	Kuchyně	28.90	3530-3980
1.13	Sklad kuchyně	7.91	2690
1.14	Sklad kuchyně	1.27	2560-2610
1.15	VZT	10.67	2440-2520

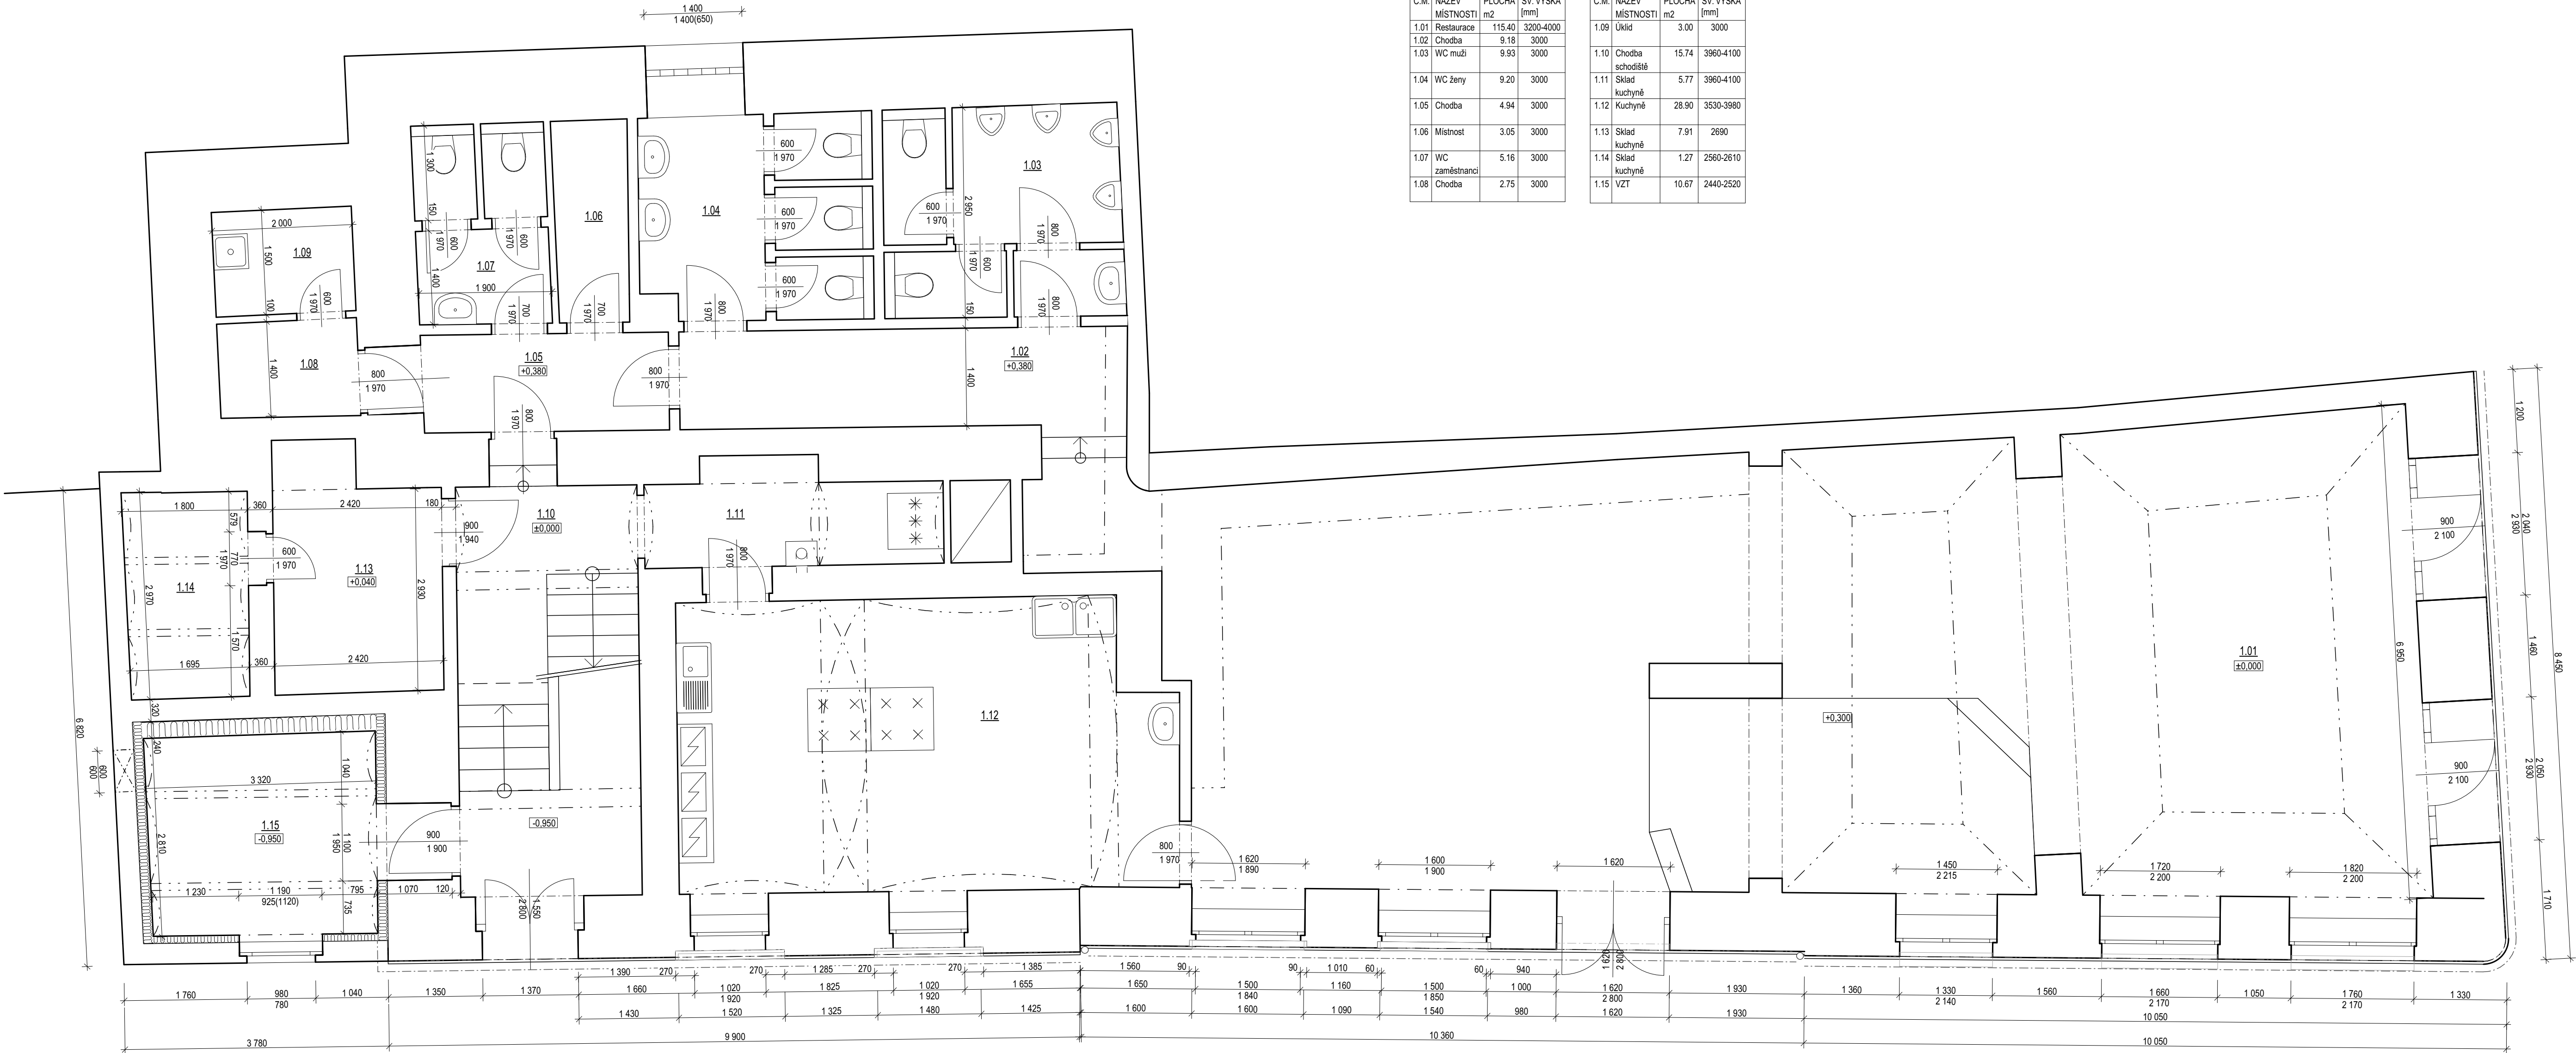

POZNÁMKY:

- VNITŘNÍ ROZMĚRY MÍSTNOSTÍ A KONSTRUKCÍ BYLY PŘEVZATY Z DOSTUPNÝCH PODKLADŮ.
- ROZMĚRY OKEN A VSTUPNÍCH DVEŘÍ JSOU TAKÉ PŘEVZATY Z DOSTUPNÝCH PODKLADŮ A OVĚŘENY, PŘÍPADNĚ UPRAVENY DO SOULADU S GEODETICKÝM ZAMĚŘENÍM A S VÝROBNÍMI ROZMĚRY OKEN.

 ATELIER U5 s.r.o. K Zapečtině vstupu 904 Klatovy 339 01 IČ: 263 70 640 tel: +420 376 522 006 www: http://www.atelier-u5.cz		INVESTOR: Město Klatovy, nám. Míru 62, Klatovy I, 33901 Klatovy, IČ: 002 55 661	STUPEŇ PD: PASPORT
<input type="checkbox"/> A PRŮVÝŠNÍ ZPRÁVA <input type="checkbox"/> A SOUHRNNÁ TECHNICKÁ ZPRÁVA <input type="checkbox"/> C ZHODNODĚNÉ SITUACE VÝKRESY <input checked="" type="checkbox"/> D ZHODNODĚNÁ VÝKRESOVÁ DOKUMENTACE	ZAKÁZKOVÉ ČÍSLO: 24059 AUTOR: Atelier U5 s.r.o. VÝKRES: PŮDORYS 1NP	OBJEKT: PASPORT OBJEKTU DIVADELNÍ 191, KLATOVY DATUM: 12/2024 MĚŘÍTKO: 1:50	ČÍSLO SOUPRAVY: ČÍSLO VÝKRESU: D.1