
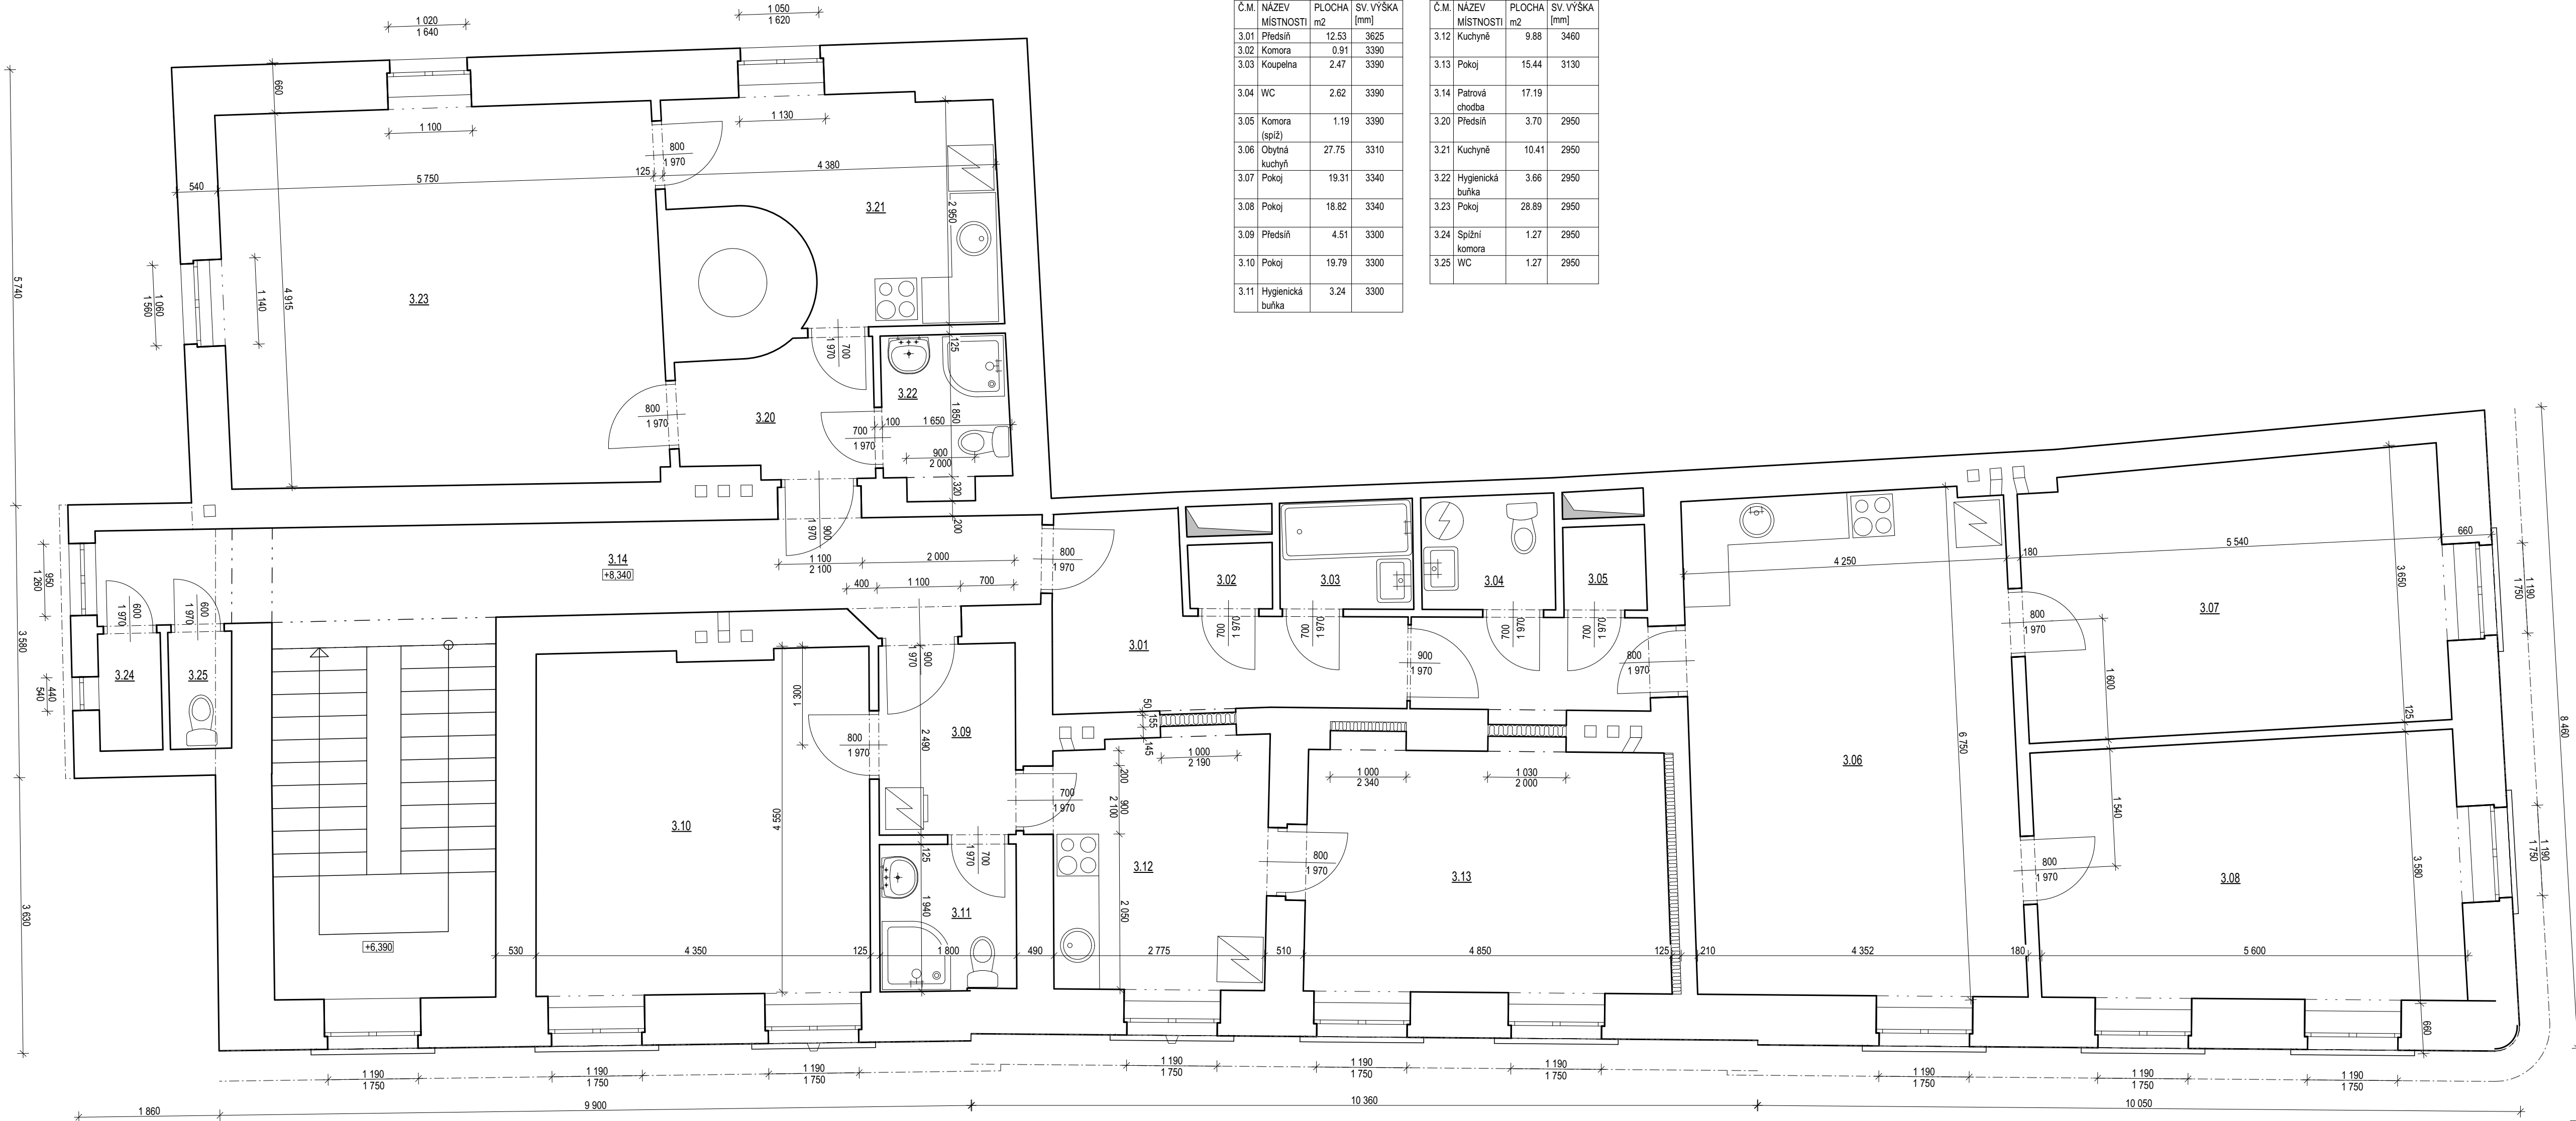


D.3 - PŮDORYS 3.NP, M1:50

katastrální území: Klatovy [665797]  
název obce: Klatovy [555771]

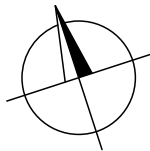

LEGENDA MÍSTNOSTÍ

Č.M.	NÁZEV MÍSTNOSTI	PLOCHA m2	SV. VÝŠKA [mm]
3.01	Předsíň	12.53	3625
3.02	Komora	0.91	3390
3.03	Koupelna	2.47	3390
3.04	WC	2.62	3390
3.05	Komora (spiz)	1.19	3390
3.06	Obytná kuchyň	27.75	3310
3.07	Pokoj	19.31	3340
3.08	Pokoj	18.82	3340
3.09	Předsíň	4.51	3300
3.10	Pokoj	19.79	3300
3.11	Hygienická buňka	3.24	3300

Č.M.	NÁZEV MÍSTNOSTI	PLOCHA m2	SV. VÝŠKA [mm]
3.12	Kuchyně	9.88	3460
3.13	Pokoj	15.44	3130
3.14	Patrová chodba	17.19	
3.20	Předsíň	3.70	2950
3.21	Kuchyně	10.41	2950
3.22	Hygienická buňka	3.66	2950
3.23	Pokoj	28.89	2950
3.24	Spizní komora	1.27	2950
3.25	WC	1.27	2950

POZNÁMKY:

- VNITŘNÍ ROZMĚRY MÍSTNOSTÍ A KONSTRUKCÍ BYLY PŘEVZATY Z DOSTUPNÝCH PODKLADŮ.
- ROZMĚRY OKEN A VSTUPNÍCH DVEŘÍ JSOU TAKÉ PŘEVZATY Z DOSTUPNÝCH PODKLADŮ A OVĚŘENY, PŘÍPADNĚ UPRAVENY DO SOULADU S GEODETICKÝM ZAMĚŘENÍM A S VÝROBNÍMI ROZMĚRY OKEN.

 <b>ATELIER U5 s.r.o.</b> K Zapsání vložka 504 Klatovy IV, 339 01 IČ: 263 70 546 tel.: +420 336 322 005 www: http://www.atelier-u5.cz		INVESTOR: Město Klatovy, nám. Míru 62, Klatovy I, 33901 Klatovy, IČ: 002 55 661	STUPEŇ PD: <b>PASPORT</b>
<input type="checkbox"/> A PRŮVODNÍ ZPRÁVA <input type="checkbox"/> B SOUHRNNÁ TECHNICKÁ ZPRÁVA <input type="checkbox"/> C ZEDNICKÉ SITUACNÍ VÝKRESY <input checked="" type="checkbox"/> D ZEDNICKÁ VÝKRESOVÁ DOKUMENTACE	ZAKÁZKOVÉ ČÍSLO: <b>24059</b> AUTOR: Atelier U5 s.r.o. DATA: 12/2024 MĚŘÍTKO: 1:50	OBJEKT: <b>PASPORT OBJEKTU DIVADELNÍ 191, KLATOVY</b> ČÍSLO VÝKRESU: <b>PŮDORYS 3.NP</b>	ČÍSLO VÝKRESU: <b>D.3</b>

DOKUMENTACE JE DŮLEŽITÝM MAJETKEM FIRMY ATELIER U5 S.R.O. A NESMÍ BÝT POUŽITA BEZ JEJÍHO VĚDOMÍ!!!