



- LEGENDA
- katastr
 - hranice pozemku stavebníka
 - stávající stav
 - osa stávající
 - KOMUNIKACE
 - terénní úpravy
 - hrana plochy
 - osa komunikace
 - rozhledové trojúhelníky
 - ODVODNĚNÍ
 - ocelová svodnice vody
 - DOPRAVNÍ ZNAČENÍ
 - P7 svislé dopravní značení nové
 - PLOCHY
 - S1 - cyklostezka, šterková cesta
 - nezpevněná krajnice
 - zatravnění
 - INŽENÝRSKÉ SÍTĚ STÁVAJÍCÍ
 - ČEZ - silové vedení NN
 - CETIN - optické kabely

Klad listů

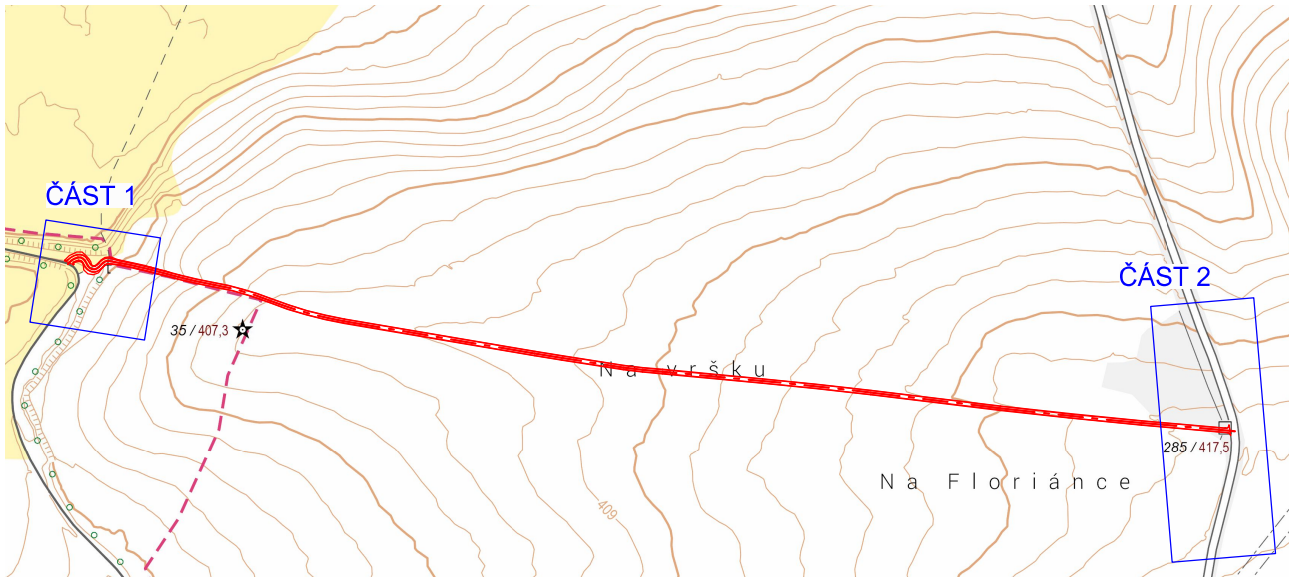

ČÁST 2

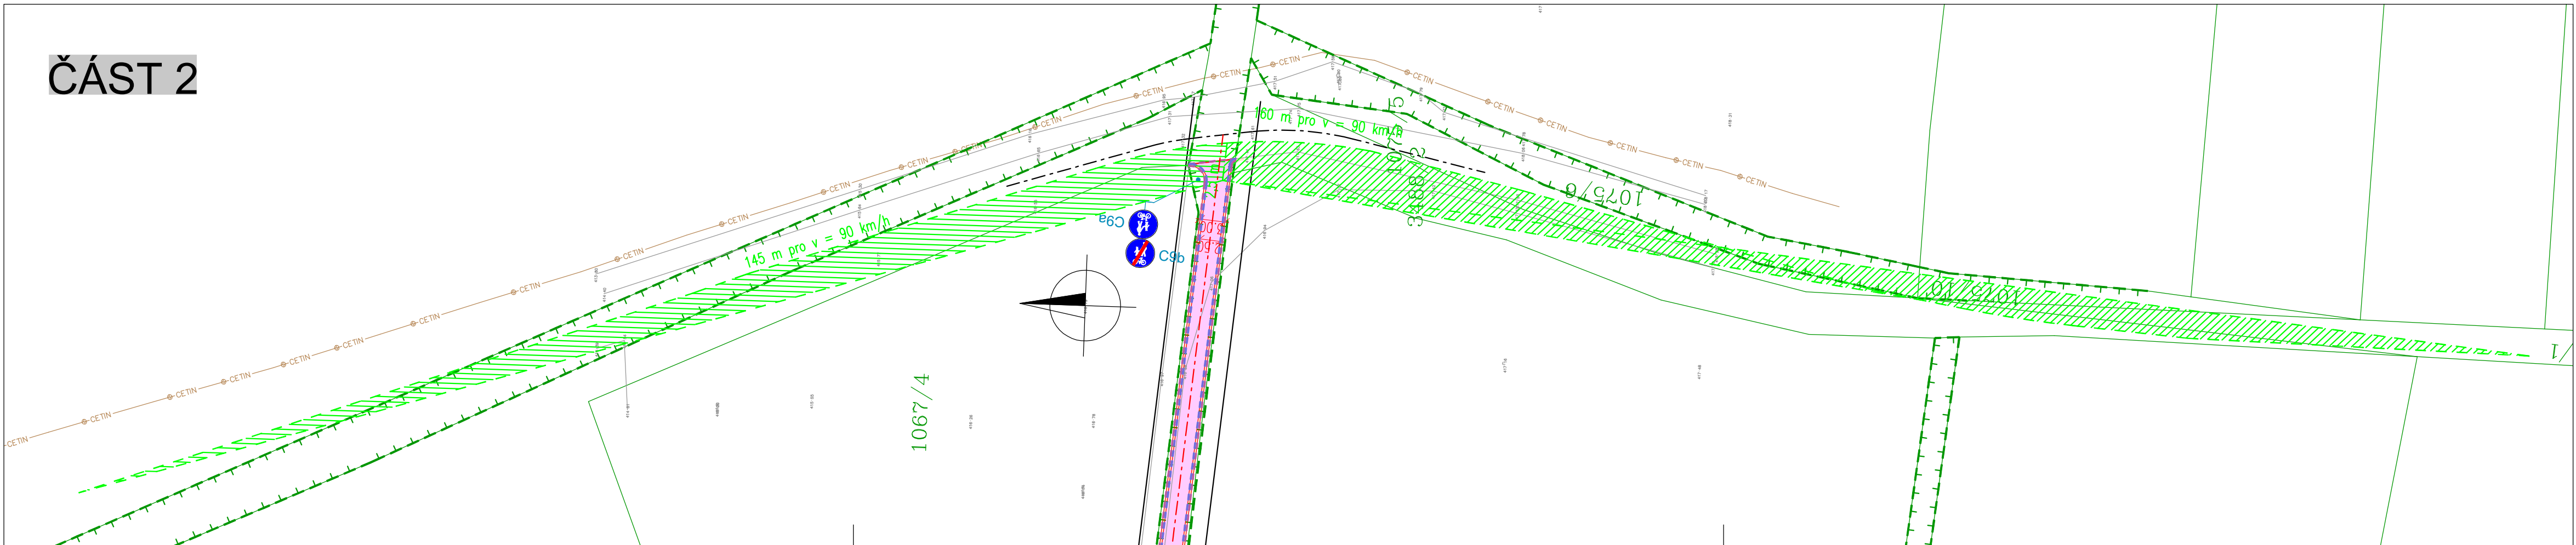

12.08.2025	PRO KLIENTA	ŠL	JS
DATUM	POPIS REVIZE / ZMĚNY	ZPRACOVAL	KONTROLOVAL

NAVRHL:	VYPRACOVAL:	KONTROLOVAL:
ING. JIŘÍ SUROVEC	ŠTĚPÁN LUHAN	ING. JIŘÍ SUROVEC

ODP. OSOBA: ING. JIŘÍ SUROVEC

STAVEBNÍK: Město Klatovy
Náměstí Míru 62/1, 339 20 Klatovy

STAVBA: Cyklotrasa č. 38 Klatovy - Bezděkov

K.Ú.: Klatovy, Novákovice	STUPEŇ: DPZ/PDPS	FORMÁT: 3 x A4
KRAJ: Plzeňský	DATUM: 05/2025	MĚŘÍTKO: 1 : 50, 20

PŘÍLOHA: Dopravní situace

PROJEKCE
STATIKA
DOPRAVNÍ
STAVBY
PSDS s.r.o., Trabantská 673/18, Praha 9
☎ 776 304 488, URL: www.psds.cz

AUTORIZ. RAZÍTKO:

Č. PŘÍLOHY: Č. VÝTISKU:

D.1.4