


CELKOVÁ SITUACE

M 1:500

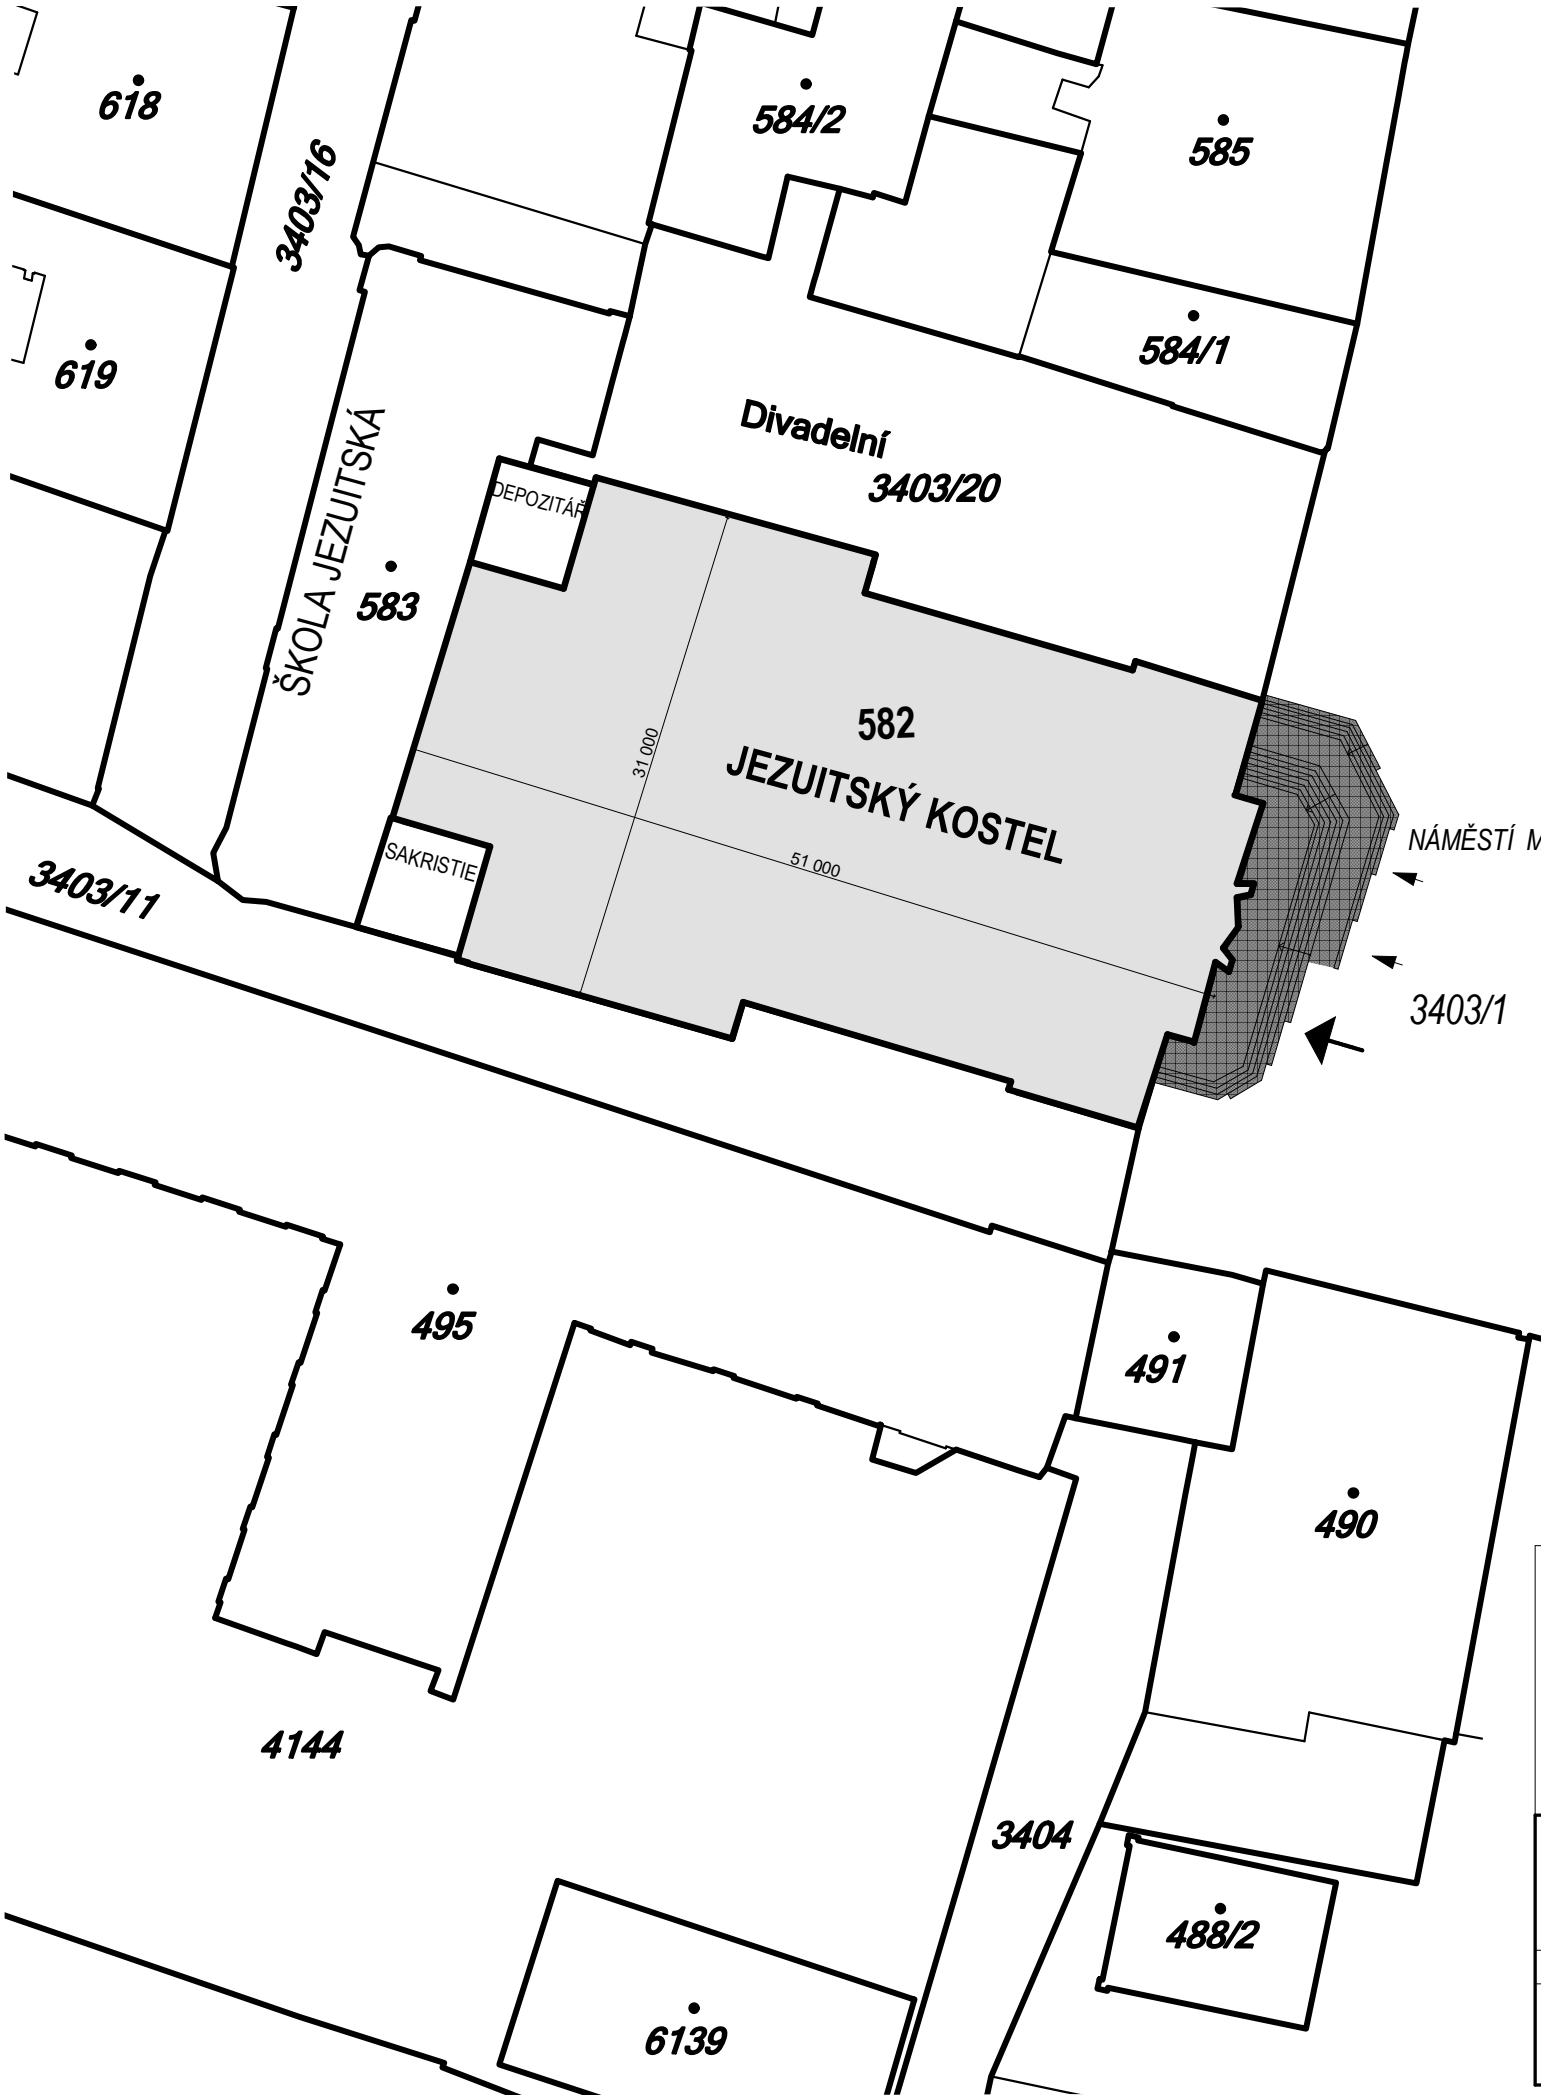

LEGENDA:

- HLAVNÍ VSTUP DO OBJEKTU KOSTELA
- VEDLEJŠÍ VSTUP DO OBJEKTU KOSTELA
- OBJEKT KOSTELA p.č. 582
OBJEKT JE VEDENÝ V ÚSTŘEDNÍM SEZNAMU
NEMOVITÝCH KULTURNÍCH PAMÁTEK POD Č. 41220 /4-2646
- ŘEŠENÉ VENKOVNÍ VSTUPNÍ SCHODIŠTĚ
ČÁST PATŘÍ K OBJEKTU JE VEDENÝ V ÚSTŘEDNÍM SEZNAMU
NEMOVITÝCH KULTURNÍCH PAMÁTEK POD Č. 41220 /4-2646

POZNÁMKA:
PŘED ZAHÁJENÍM ZEMNÍCH PRACÍ JE BEZPODMÍNEČNĚ NUTNÉ, ABY VYBRANÝ DODAVATEL POŽÁDAL VŠECHNY SPRÁVCE PODZEMNÍCH INŽENÝRSKÝCH SÍTÍ O JEJICH PŘESNÉ VYTYČENÍ.

V MÍSTECH SOUBĚHU, NEBO KŘÍŽENÍ SÍTÍ BUDE DODRŽENA NORMA ČSN 73 6005, VČ. ÚHLU KŘÍŽENÍ!

ZEMNÍ PRÁCE V MÍSTECH KŘÍŽENÍ TĚCHTO SÍTÍ, EVENTUÁLNĚ V JEJICH SOUBĚHU, JE NUTNÉ PROVÁDĚT RUČNĚ SE ZVÝŠENOU OPATRNOSTÍ!

JAKÝKOLIV ZÁSAH DO INŽENÝRSKÝCH SÍTÍ JE NUTNO PŘEDEM DOHODNOUT SE SPRÁVCEM, ZA JEHOŽ DOZORU BUDOU PRÁCE REALIZOVÁNY.

VEŠKERÉ ROZMĚRY MUSÍ BÝT OVĚŘENY PŘEMĚŘENÍM PŘÍMO NA MÍSTĚ !

ATELIER SOUKUP OPL ŠVEHLA	ATELIER SOUKUP OPL ŠVEHLA s.r.o., Klatovská třída 818/11, 301 00 Plzeň IČO 25229869 ☎ 377223236 info@atelier-soukup.cz www.atelier-soukup.cz			
	zodpovědný projektant:	autor:	projektant:	
	Ing. Antonín Švehla	Ing.arch. Jan Soukup	Michaela Pelešková	
	investor:	Město Klatovy, nám. Míru 62, Klatovy I, 33901 Klatovy		
	místo stavby:	nám. Míru p.c.3403/1, Klatovy I, 33901 Klatovy		
akce:	KLATOVY VSTUPNÍ SCHODIŠTĚ JEZUITSKÉHO KOSTELA		číslo paré:	
datum: 03/2016				
revize: -				
stupeň: DSP a DPS				
část:	C. SITUAČNÍ VÝKRESY		číslo zakázky: 2016026	
název přílohy:	CELKOVÝ SITUAČNÍ VÝKRES		měřítko: 1:500	číslo přílohy:
C.2				