



II. ETAPA

TABULKA MÍSTNOSTÍ

Č.m.	NÁZEV PROSTORU	PLOCHA (m ²)	S.V. (mm)
1.01	Zádvěří	6,8	2700(3450)
1.02	Vstupní hala	77,0	2400-2700 (3450)
1.03a	Recepce	7,0	2700 (3450)
1.03b	Recepce - sklad	4,4	1500-2500
1.04 - 1.11	řešeno v rámci I. ETAPY		
1.12	Šatna invalidní	9,8	2500(3450)
1.13	Sprchy invalidní	4,7	2500(3450)
1.14	KC invalidní	4,4	2500(3450)
1.15	Předsíň - muži	3,5	2800(3450)
1.16	WC - muži	10,7	2800(3450)
1.17	Úkládová místnost	3,2	3450
1.18	Předsíň - ženy	2,9	2800(3450)
1.19	WC - ženy	7,3	2800(3450)
1.20	Bíleto	40,8	3100(3450)
1.21	Chodba	6,4	3450
1.22	Kancelář	5,6	2600(3450)
1.23	Předsíň, sprcha	3,3	2600(3450)
1.24	WC	1,1	2600(3450)
1.25	Úkládová místnost	2,0	2600(3450)
1.26	Sklad	8,8	2600(3450)
1.27	Odpadky	2,1	3450
1.28	Zádvěří	35,9	2600-2800 (3500)
1.29	Šatna - dívky	13,6	2750(3500)
1.30	Šatna - dívky	13,8	2750(3500)
1.31	Šatna - chlapi	13,3	2750(3500)
1.32	Šatna - chlapi	13,6	2750(3500)
1.33	Osušovna - dívky	15,5	2750(3500)
1.34	Sprchy - dívky	12,8	2750(3500)
1.35	WC - dívky	3,9	2600(3500)
1.36	Osušovna - chlapi	15,3	2750(3500)
1.37	Sprchy - chlapi	12,7	2750(3500)
1.38	WC - chlapi	4,1	2600(3500)
1.39	Úkládová místnost	3,8	3500

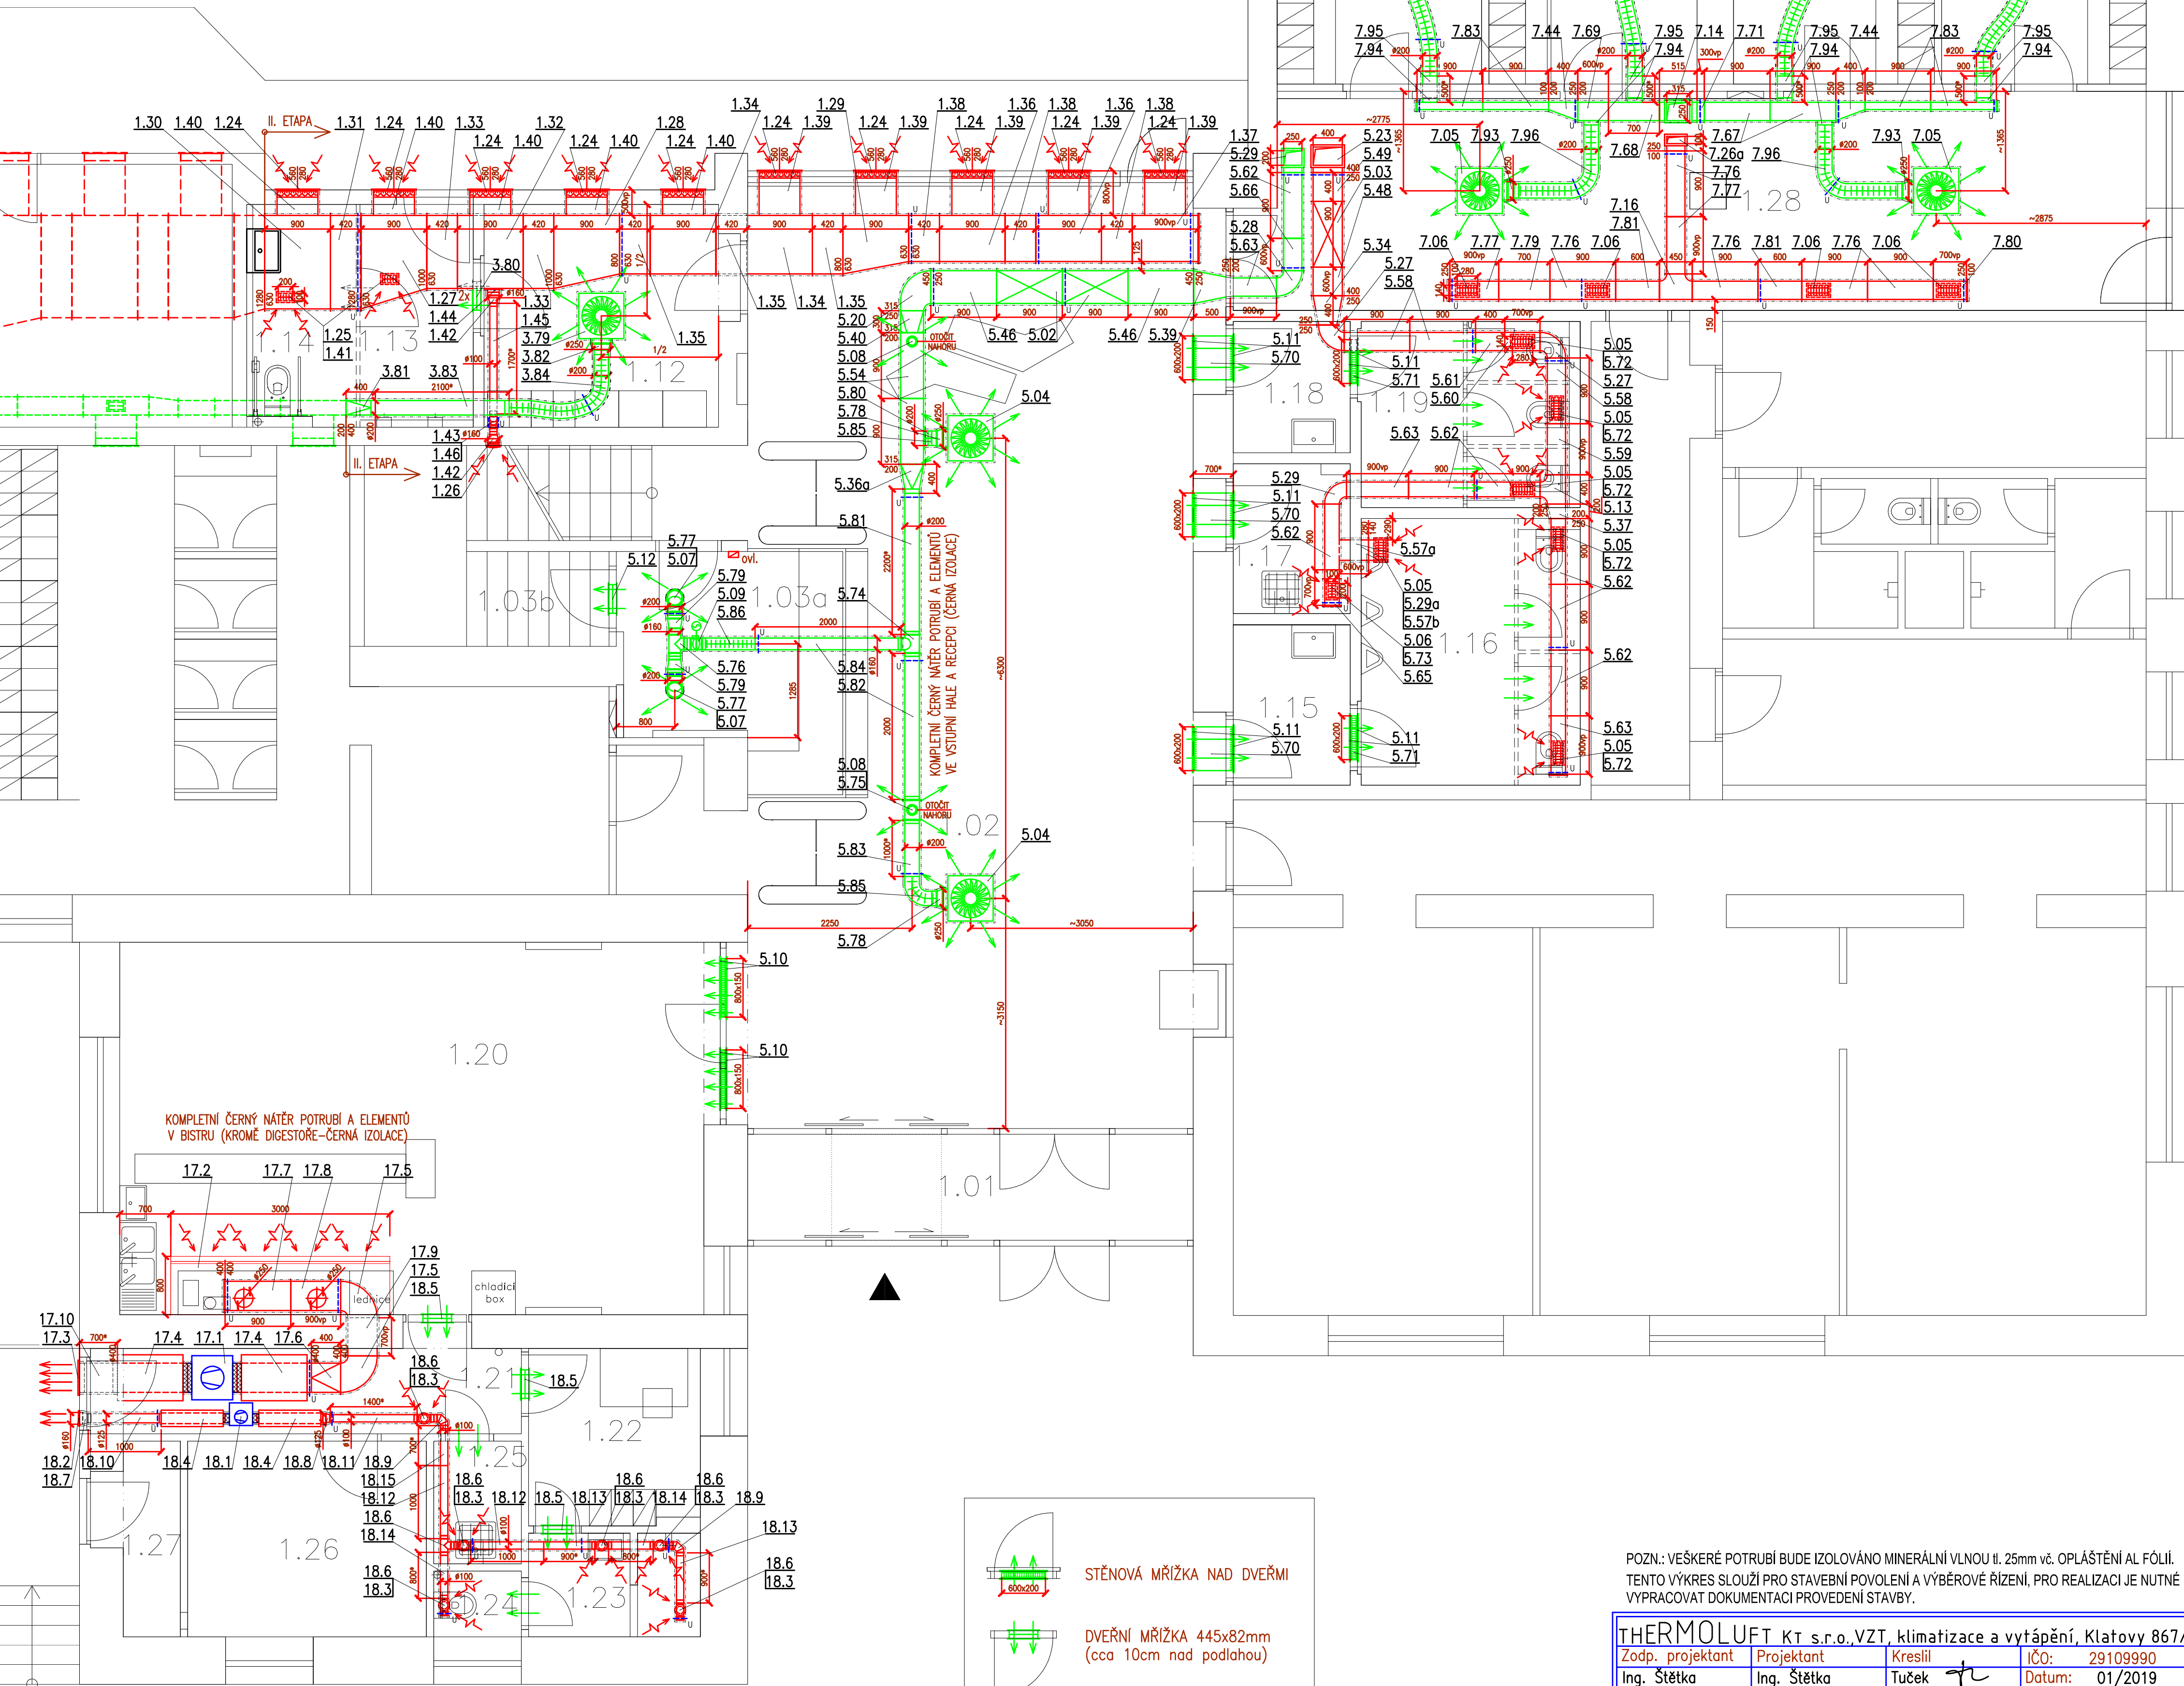

POZN.: VEŠKERÉ POTRUBÍ BUDE IZOLOVÁNO MINERÁLNÍ VLNOU tl. 25mm vč. OPLÁŠTĚNÍ AL FÓLIÍ.
TENTO VÝKRES SLOUŽÍ PRO STAVEBNÍ POVOLENÍ A VÝBĚROVÉ ŘÍZENÍ, PRO REALIZACI JE NUTNÉ
VYPRACOVAT DOKUMENTACI PROVEDENÍ STAVBY.

THERMOLUFT KT s.r.o., VZT, klimatizace a vytápění, Klatovy 867/III			
Zodp. projektant	Projektant	Kreslil	IČO: 29109990
Ing. Štěrka	Ing. Štěrka	Tuček 	Datum: 01/2019
Investor: Město Klatovy, náměstí Míru 62, 339 01 Klatovy			
Název akce:			Stupeň: DSP
KLATOVY – PRAVECKÝ BAZÉN			Formát: 8 A4
ÚPRAVY INTERIÉRŮ VSTUPNÍ PROSTOR			Měřítko: 1:50
Obsah:	VZDUCHOTECHNIKA – II. ETAPA PŮDORYS 1.NP		Číslo výkr. D.1.4.3 B-08