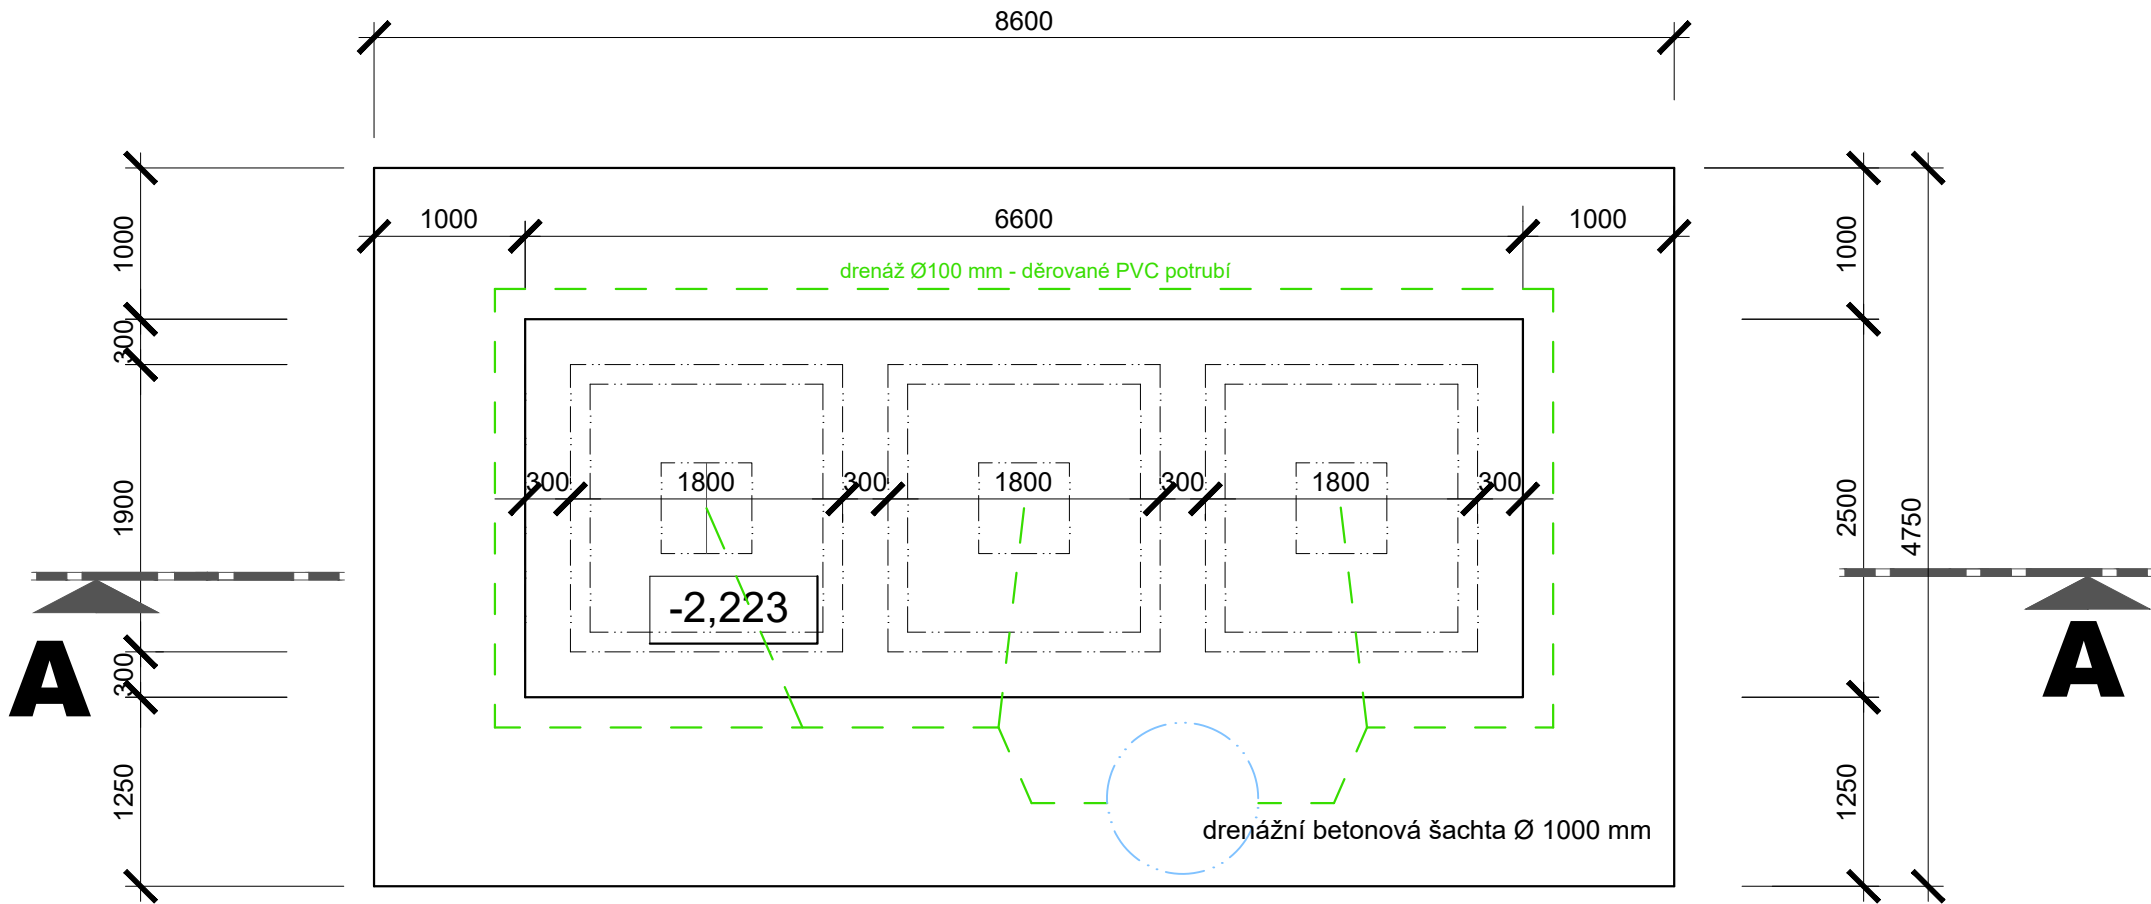
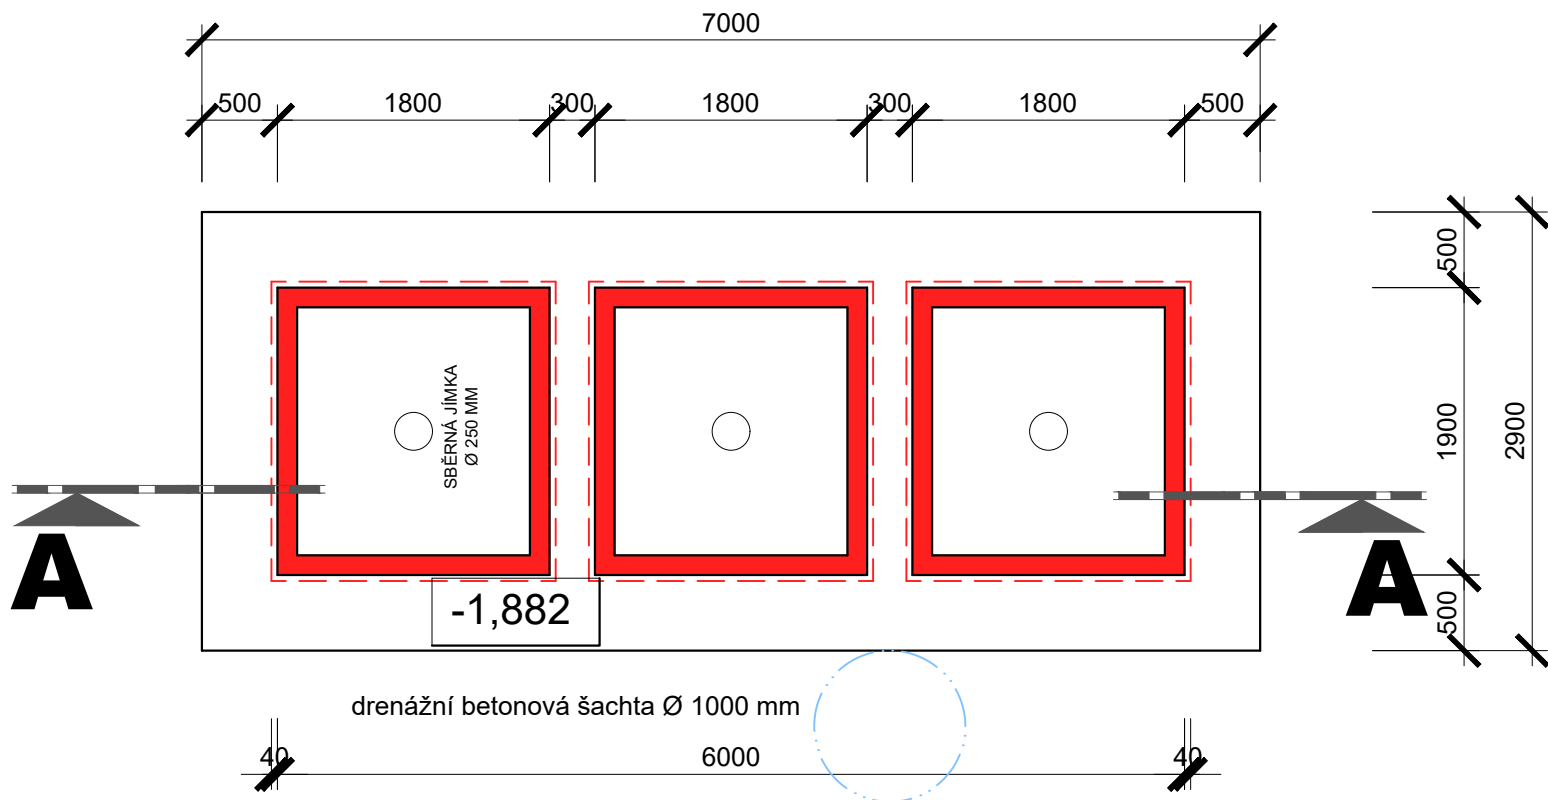

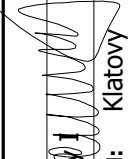


PŮDORYS VÝKOPŮ



PŮDORYS ZÁKLADOVÉ DESKY



 <b>Dělená 957/1, 155 00 Praha 5</b> <b>IČO: 24 68 58 44</b> tel: 777 320 600 e-mail: kskklatovy@kskklatovy.cz		<b>PŮDORYSY</b>	
Projektoval: Ing. Zbyněk Červený	Kreslil: 	Druh PD: <b>DPS</b>	Číslo paré: <b>1.</b>
Investor: Město Klatovy, Nám. Míru 62, 339 20 Klatovy 1	Stavební úřad: Klatovy	Měřítko: 1 : 50	Číslo výkresu: <b>2.</b>
Katastrální území: Klatovy		Datum: <b>01/2021</b>	
Obsah výkresu:			
Název akce:		PODZEMNÍ KONTEJNERY NA SEPAROVANÝ ODPAD KLATOVY č.k. 2045/6	