



ZÁHON 04 (rozšíření 30 m², celk. 57,4 m²)

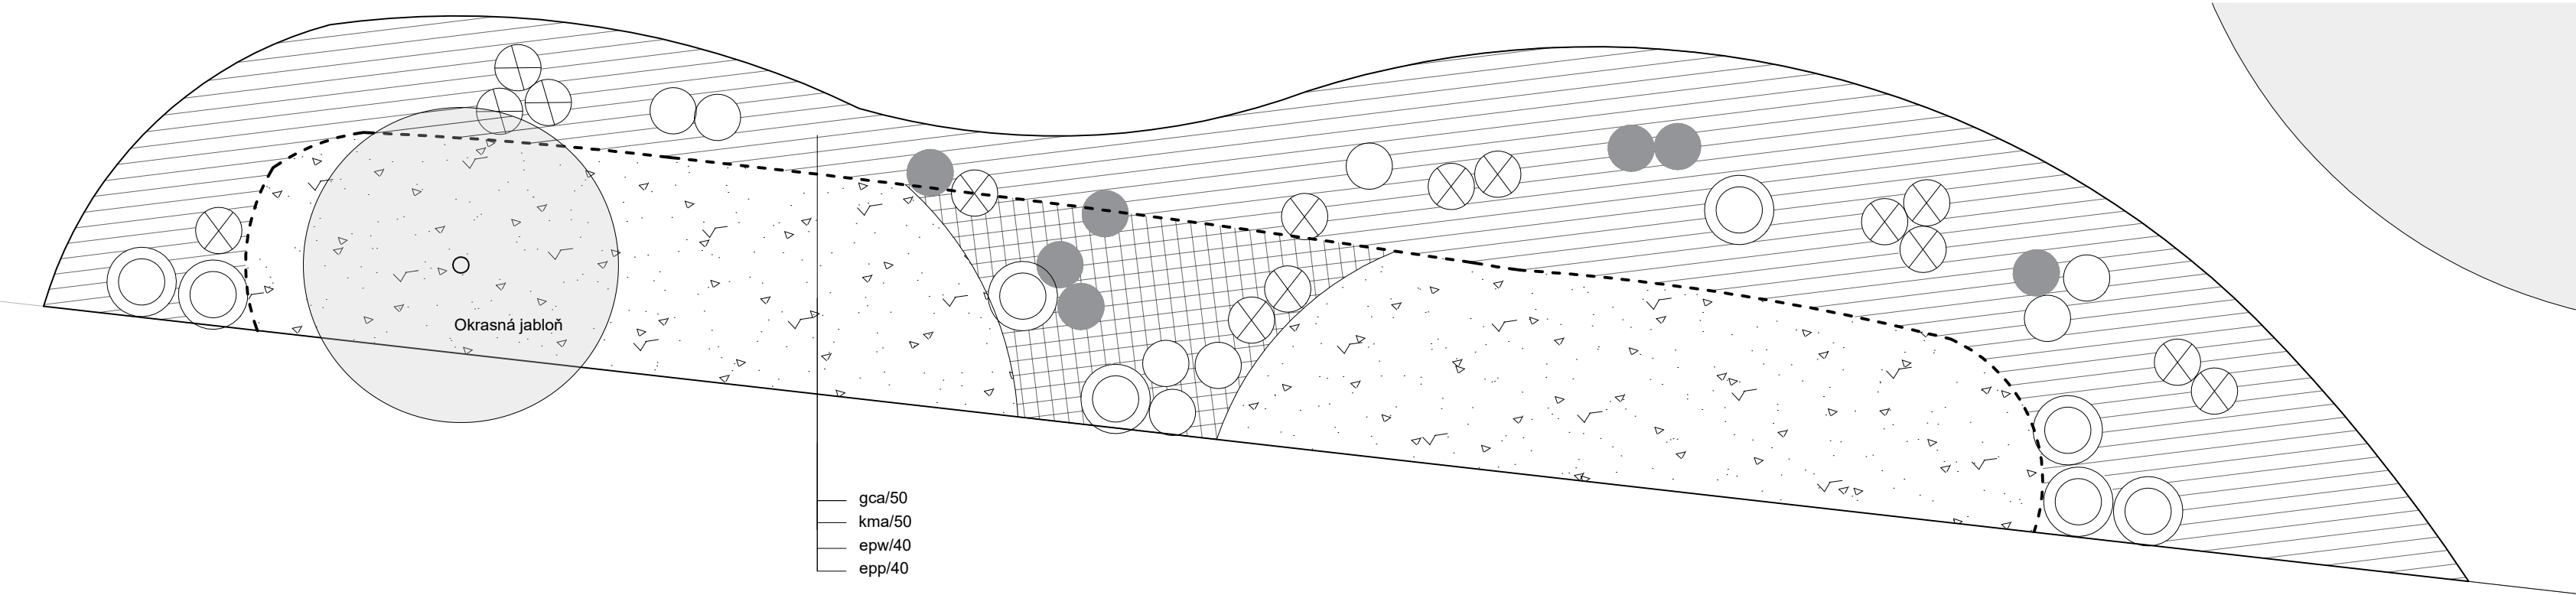

Legenda

- aja - *Anemone japonica* 'Whirlwind'
- ahu - *Anemone hupehensis* 'Bressingham Glow'
- ⊗ ano - *Aster novae-angliae* 'Violetta'
- msi - *Miscanthus sinensis* cv. (přesazený)
- ponechané traviny
- ▨ přesazované stávající traviny (přesazený v rámci tohoto záhonu) - nově výsadba trvalek, travin + cibulovin
- ▤ směs trvalek a okrasných travin + cibuloviny
- - - - - demolovaná pásovina

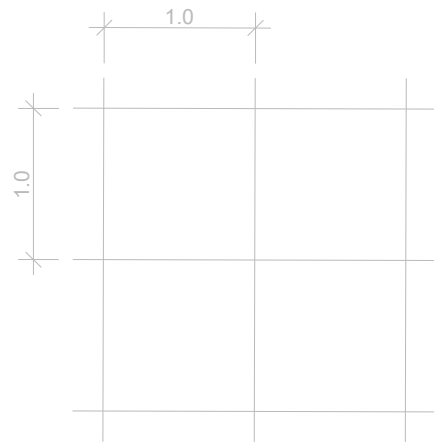

TRAVINY - PŘESAZENÉ			
zkratka	latinský název	český název	počet ks
msi	<i>Miscanthus sinensis</i> 'Gracillimus'	ozdobnice	8
CELKEM			8

TRVALKY - NAVRŽENÉ - ZÁHON 04			
zkratka	latinský název	český název	počet ks
ahu	<i>Anemone hupehensis</i> var. <i>japonica</i> 'Bressingham Glow'	sasanka	7
aja	<i>Anemone japonica</i> 'Whirlwind'	sasanka	8
ano	<i>Aster novae - angliae</i> 'Violetta'	hvězdnice	15
epp	<i>Echinacea purpurea</i> 'Pink Double Delight'	třapatka	40
epw	<i>Echinacea purpurea</i> 'Primadonna White'	třapatka	40
gca	<i>Geranium x cantabrigiense</i> 'St. Ola'	kakost	50
kma	<i>Knautia macedonica</i> 'Melton Pastels'	chrastavec	50
CELKEM			210

CIBULOVINY - ZÁHON 04 - ROZŠÍŘENÁ ČÁST			
zkratka	latinský název	český název	počet ks
A1	<i>Allium sphaerocephalon</i>	česnek	90
A2	<i>Allium aflatunense</i> 'Purple Sensation'	česnek	130
C1	JUB - QUIET CONTRASTS	směs cibulovin	130
CELKEM			350

před výsadbou budou stávající přesazované trsy travin zredukovány kvůli zmlazení

při provádění výkopových prací nutno dbát zvýšené opatrnosti na podzemní vedení nízkého napětí
trvalky budou rozmístěny a odsouhlaseny AD
vyšší trvalky budou situovány ke středu, nižší po okrajích, cibuloviny budou v celé ploše záhonu rovnoměrně promíchány mezi sebou, upřesněno dle AD

nedílnou součástí tohoto výkresu je technická zpráva
veškeré nejasnosti či případné změny oproti projektu je nutno konzultovat s autory projektu

veškeré rozměry je nutné ověřit v terénu dle stávajícího stavu



kótováno v metrech

REVIZE 01 25/03/12

A K C E
PASK KLATOVY
REVITALIZACE ZAHRADY
LOKALITA
p.č.: 4278, 503/1, 503/14, 503/15, 503/20, 469/1; Klatovy, k.ú. Klatovy [665797]
OBJEDNATEL
Město Klatovy - Nám. Míru 62, 339 01 Klatovy
IČO: 00255661
GENERÁLNÍ PROJEKTANT

Land05 Ateliér zahradní a krajinářské architektury

Land05 s.r.o.
Prvního pluku, 347/12a, 180 00 Praha 8
T: +420 603 365 158, E: contact@land05.cz
www.land05.cz

ČÁST
SO 01 KRAJINÁŘSKÉ ÚPRAVY
ZPRACOVATEL ČÁSTI
Land05 s.r.o.
Prvního pluku, 347/12a, 180 00 Praha 8 T: +420 603 365 158, E: contact@land05.cz www.land05.cz
ZODPOVĚDNÝ PROJEKTANT
Ing. Martina Forejtová, ČKA 03779
VYPRACOVALY
Ing. Martina Forejtová, ČKA 03779 Ing. Martina Havlová, PhD. Bc. Klára Maierová

DATUM	STUPEŇ
08/ 2023	DUSP / DPS
NÁZEV VÝKRESU	

OSAZOVACÍ PLÁN - ZÁHON 04

MĚŘÍTKO	FORMÁT	ČÍSLO VÝKRESU
1:50	3 x A4	11

AUTORIZACE	ČÍSLO PARÉ
------------	------------