


Schematický řez štěrkovým záhonem

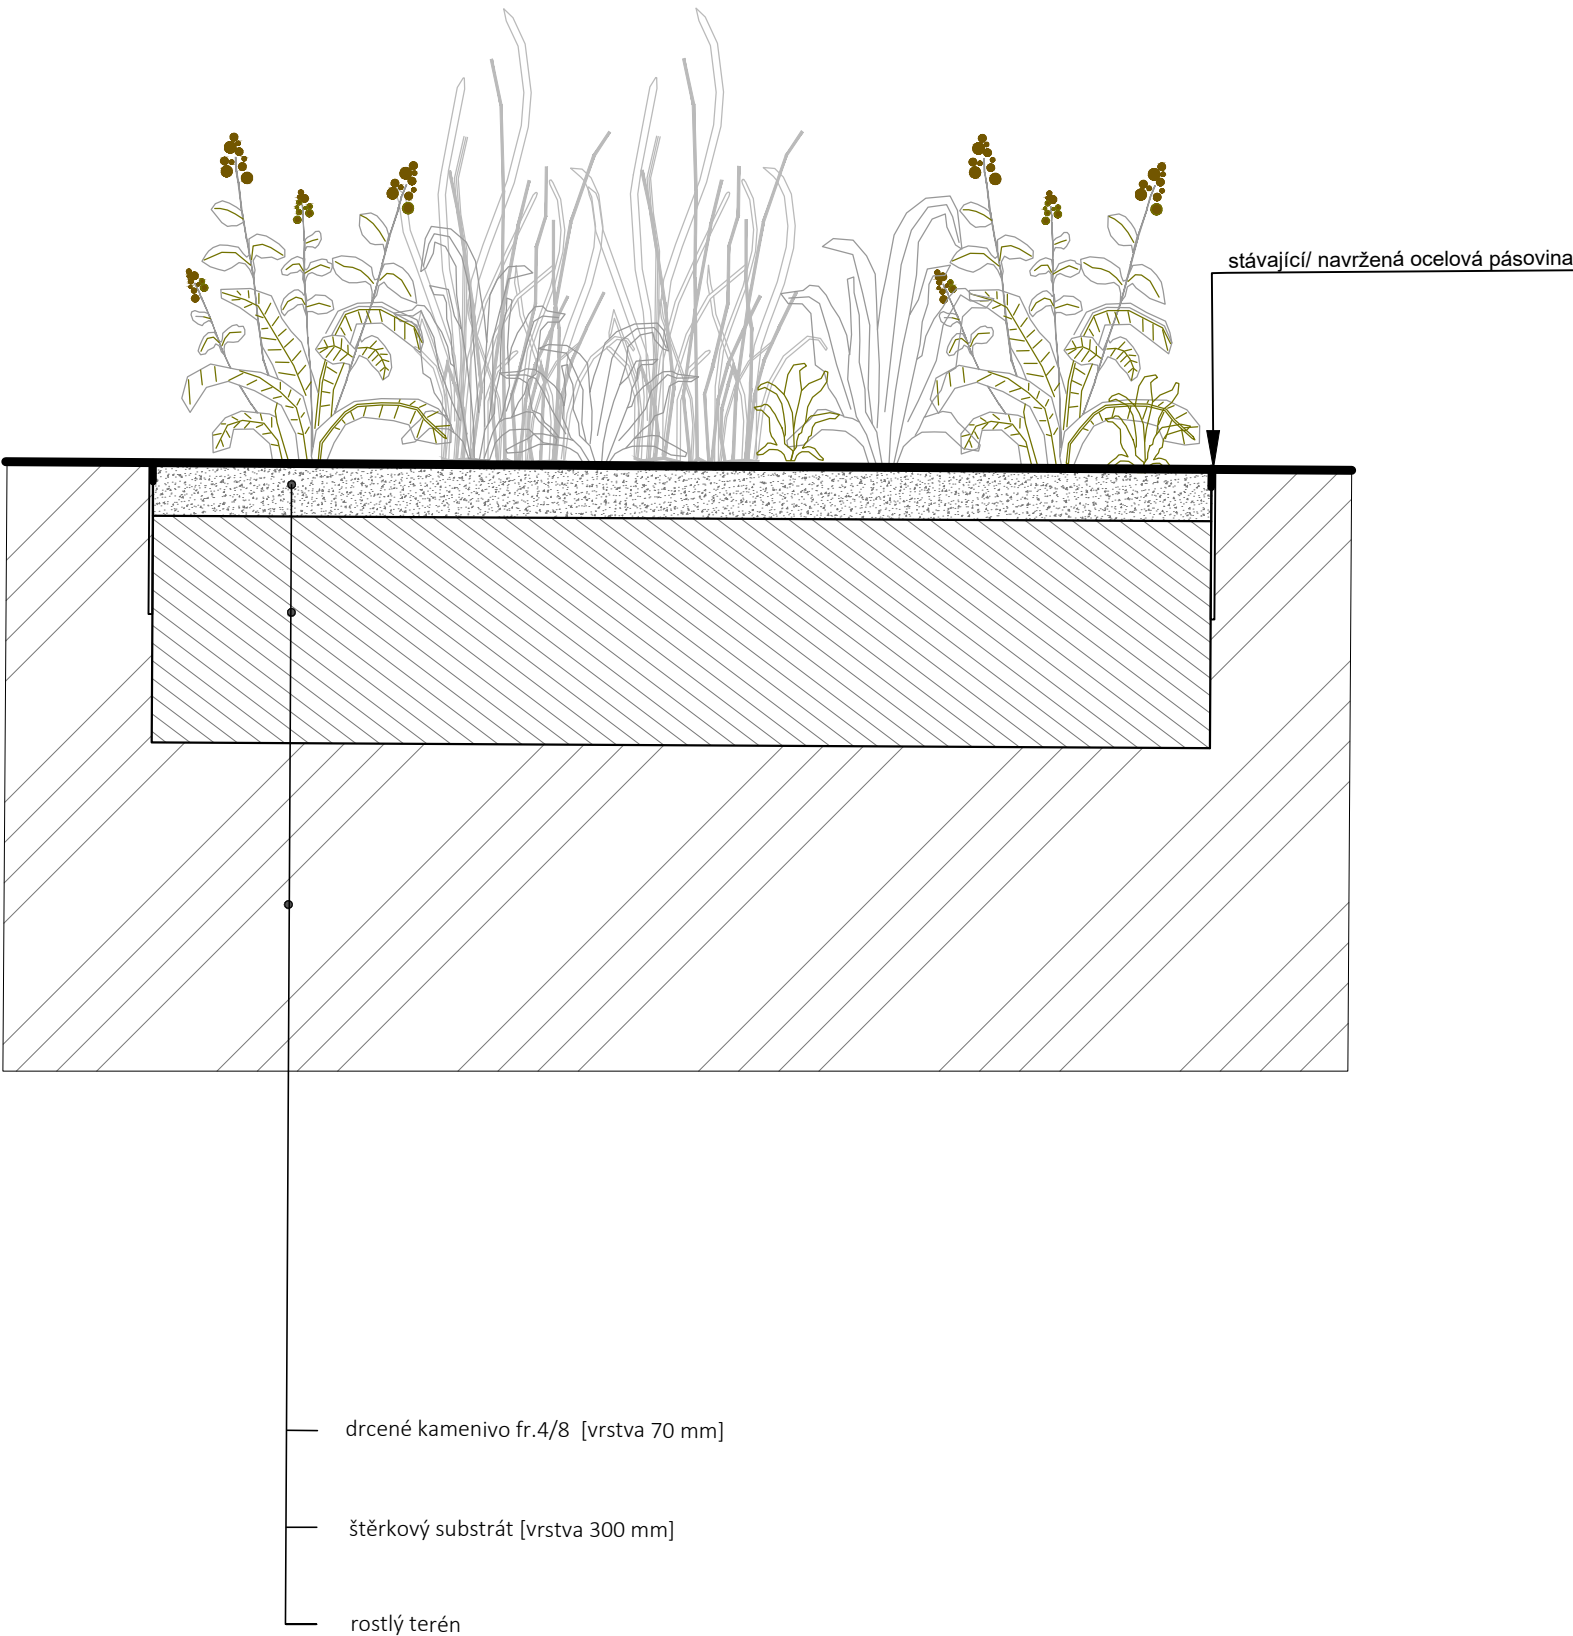

nedílnou součástí tohoto výkresu je technická zpráva  
veškeré nejasnosti či případné změny oproti projektu je nutno konzultovat s autory projektu  
veškeré rozměry je nutné ověřit v terénu dle stávajícího stavu

kótováno v milimetrech  
REVIZE 01 25/03/12

AKCE
PASK KLATOVY REVITALIZACE ZAHRADY
LOKALITA
p.č.: 4278, 503/1, 503/14, 503/15, 503/20, 469/1; Klatovy, k.ú. Klatovy [665797]
OBJEDNATEL
Město Klatovy - Nám. Míru 62, 339 01 Klatovy IČO: 00255661
GENERÁLNÍ PROJEKTANT

**Land05** Ateliér zahradní a krajinné architektury  
Land05 s.r.o.  
Prvního pluku, 347/12a, 180 00 Praha 8  
T: +420 603 365 158, E: contact@land05.cz  
www.land05.cz

ČÁST
SO 01 KRAJINÁŘSKÉ ÚPRAVY
ZPRACOVATEL ČÁSTI

**Land05** Ateliér zahradní a krajinné architektury  
Land05 s.r.o.  
Prvního pluku, 347/12a, 180 00 Praha 8  
T: +420 603 365 158, E: contact@land05.cz  
www.land05.cz

ZODPOVĚDNÝ PROJEKTANT
Ing. Martina Forejtová, ČKA 03779
VYPRACOVALY
Ing. Martina Forejtová, ČKA 03779 Ing. Martina Havlová, PhD. Bc. Klára Maierová

D A T U M		S T U P E Ň	
08/ 2023		DUSP / DPS	
NÁZEV VÝKRESU			

ŘEZ ŠTĚRKOVÝM ZÁHONEM

MĚŘÍTKO	FORMÁT	ČÍSLO VÝKRESU
1:10	2 x A4	12

AUTORIZACE	ČÍSLO PARÉ
------------	------------