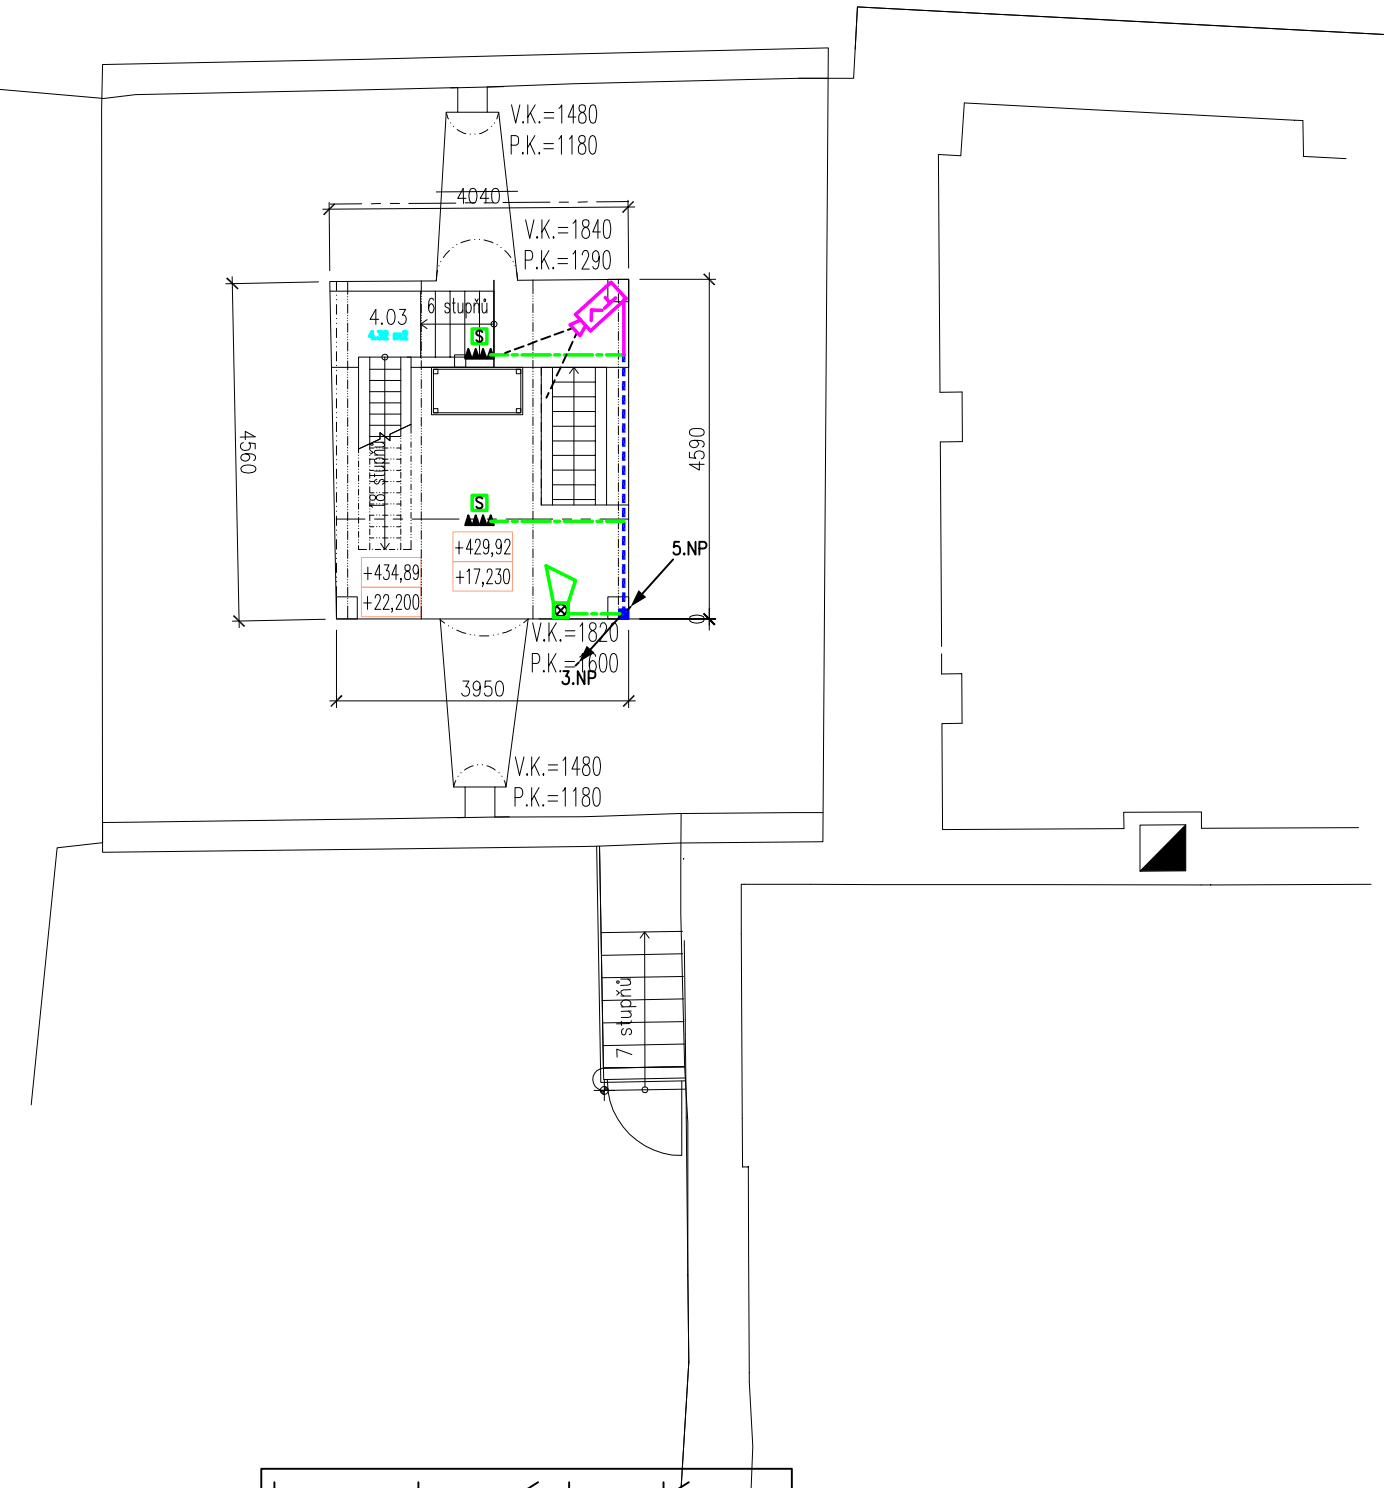

Legenda místností

Označení na výkresu	Účel místnosti	Plocha [m²]
4.01	Schodiště 2b	1.64
4.02	Místnost 3NP	12.32
4.03	Schodiště 3a	4.32
		18.28

Tabulka zabez. techniky - EZS

znak	název	ks
	Kamera video kontroly	1
S	Hlásič požáru	2
	Siréna vnější s blikačem	1

předpokládaná hlavní trasa nových rozvodů
předpokládaná trasa zabezpečení
předpokládaná trasa kamerového systému

VEŠKERÉ DOPLŇOVANÉ KABELOVÉ ROZVODY BUDOU V PROVEDENÍ TŘÍDY REAKCE NA OHEŇ B2ca-s1-d1 A ZÁROVEŇ VYHOVUJÍCÍ ČSN IEC 60331.

PŘESNÉ KABELOVÉ TRASY BUDOU URČENY V NÁVAZNÉM STUPNI DOKUMENTACE TAK, ABY NEDOCHÁZELO KE KOLIZÍM SE STÁVAJÍCÍM VYBAVENÍM A KONSTRUKCÍ OBJEKTU A ABY BYL CO NEJMÉNĚ NARUŠEN JEHO HISTORICKÝ CHARAKTER.

0,000 = 1NP = 412,66 m n.m. S-JTSK Bvp

TATO PROJEKTOVÁ DOKUMENTACE NESLOUŽÍ PRO PROVEDENÍ STAVBY !!!

ATELIER U5 s.r.o.
K Zaječímu vrchu 904
Klatovy IV, 339 01
IČ: 263 70 646
tel.: +420 376 322 006
www: http://www.atelier-u5.cz

INVESTOR: Město Klatovy, Náměstí Míru 62/I, 339 20 Klatovy
IČO 00255661

STUPEŇ PD: DSP

- A PRŮVODNÍ ZPRÁVA
- B SOUHRNNÁ TECHNICKÁ ZPRÁVA
- C SITUAČNÍ VÝKRESY
- D DOKUMENTACE OBJEKTŮ A TECHNICKÝCH A TECHNOLOGICKÝCH ZAŘÍZENÍ
  - D.1 DOKUMENTACE STAVEBNÍHO NEBO INŽENÝRSKÉHO OBJEKTU
    - D.1.1 ARCHITEKTONICKO-STAVEBNÍ ŘEŠENÍ
    - D.1.2 STAVEBNĚ KONSTRUKČNÍ ŘEŠENÍ
    - D.1.3 POŽÁRNĚ BEZPEČNOSTNÍ ŘEŠENÍ
    - D.1.4 TECHNIKA PROSTŘEDÍ STAVEB
      - D.1.4.a) ZDRAVOTNĚ TECHNICKÉ INSTALACE
      - D.1.4.b) VZT A VYTÁPĚNÍ, CHLAZENÍ, PLYNOVÁ ZAŘÍZENÍ
      - D.1.4.d) SILNOPROUDÁ ELEKTROTECHNIKA, ELEKTRONICKÉ KOMUNIKACE
      - D.1.4.e) ELEKTROPŘÍPOJKA
  - D.2 DOKUMENTACE TECHNICKÝCH A TECHNOLOGICKÝCH ZAŘÍZENÍ
- E DOKLADOVÁ ČÁST

ZAKÁZKOVÉ ČÍSLO: 16001

KRESLIL: Václav Šíma

VEDOUCÍ PROJEKTANT, KONTROLOVAL: Ing. Ivan Šillar

ZODPOVĚDNÝ PROJEKTANT: Ing. Ivan Šillar

AUTOR: Ateliér U5 s.r.o.

OBSAH: **Lokální detekce kouře, kamerový systém a polostabilní hasící zařízení**

ČÍSLO SOUPRAVY:

DATUM: 12/2017

MĚŘÍTKO: 1:100

VÝKRES: PŮDORYS 4.NP

ČÍSLO VÝKRESU: 06