


SO 01.1 HLAVNÍ HRÁZ
VZOROVÝ PŘÍČNÝ ŘEZ
M 1:100

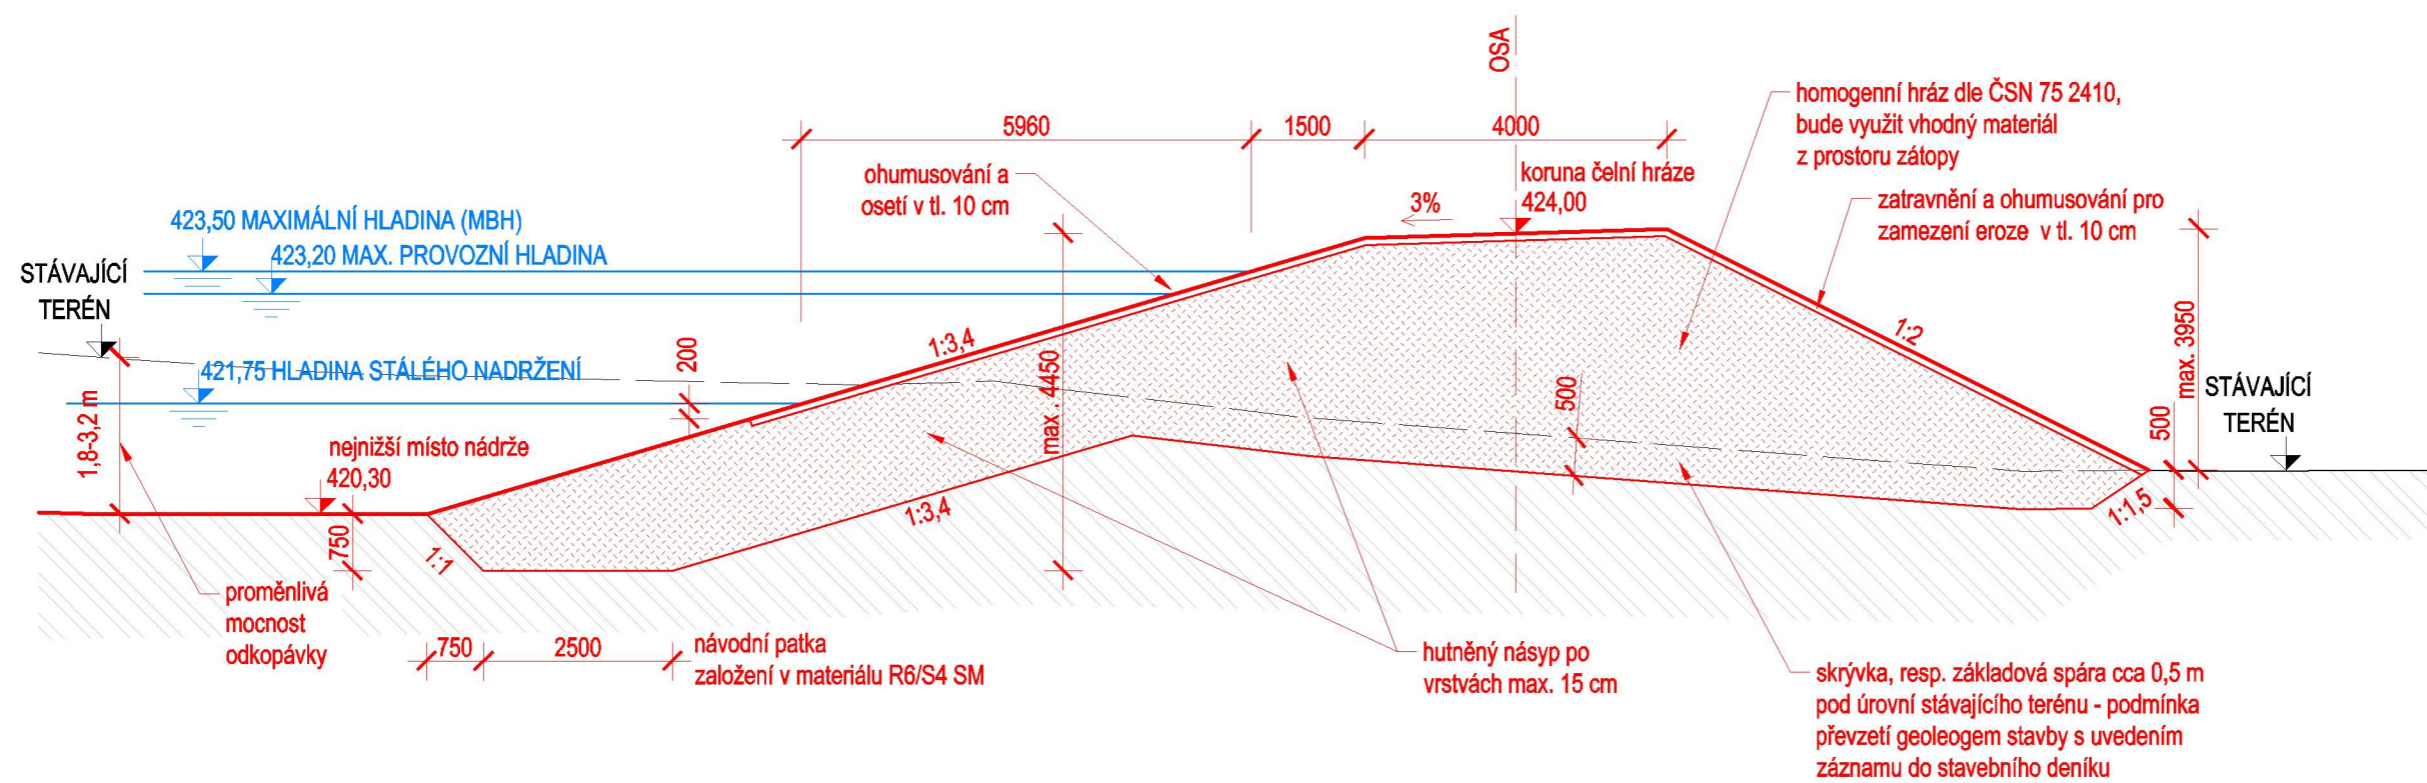

Výškový systém Balt p.v.				Souřadný systém S-JTSK	
OBJEDNATEL Městský úřad Klatovy Náměstí Míru 62 339 01 Klatovy		ZPRACOVATEL HYDROPRO Engineering s.r.o. Nám. Přemysla Otakara II. 36 370 01 České Budějovice			
PROJEKTANT	KRESLIL	VEDOUČÍ PROJEKTANT	SCHVÁLIL		
Ing. F. Kysnar, Ph.D.	Ing. J. Bohůnek	Ing. F. Kysnar, Ph.D.	Ing. F. Kysnar, Ph.D.	DATUM	07/2024
PROJEKT Retenční nádrž Výhořice - Luby SO 01.1 - Hlavní hráz				STUPEŇ	DVZ
				KÓD ZAKÁZKY	VÝHOŘICE
NÁZEV SO 01.1 - Vzorový příčný řez				ČÍSLO ZAKÁZKY	21-009-0400
				FORMÁT	2x A4
ČÍSLO VÝKRESU D.2.1.2		MĚŘÍTKO 1:100		STRÁNKA	1 / 1