



**ŘEZ 2-2'**  
**M 1:25**

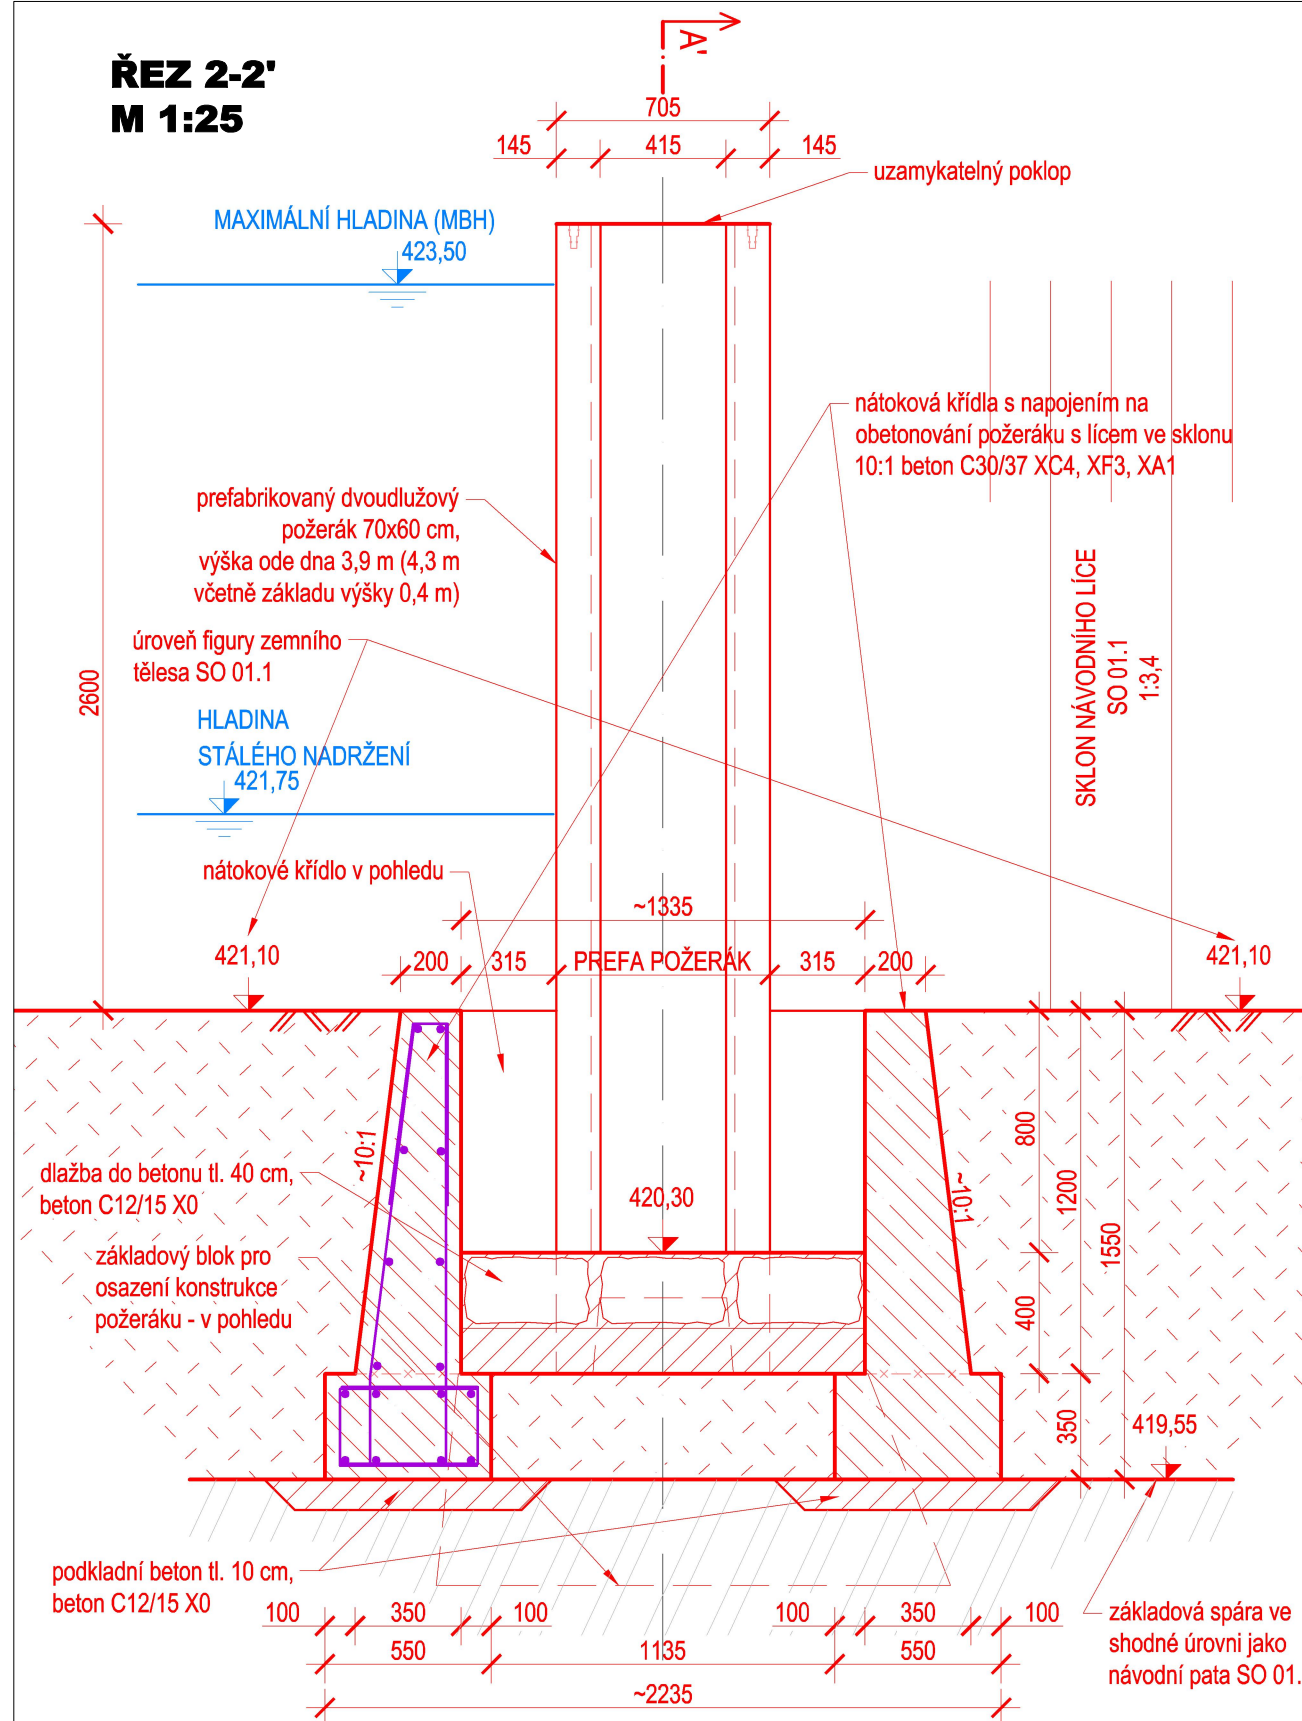


**ŘEZ 3-3'**  
**PODÉLNÝ ŘEZ NÁTOKOVÝM KŘÍDLEM**  
**M 1:25**

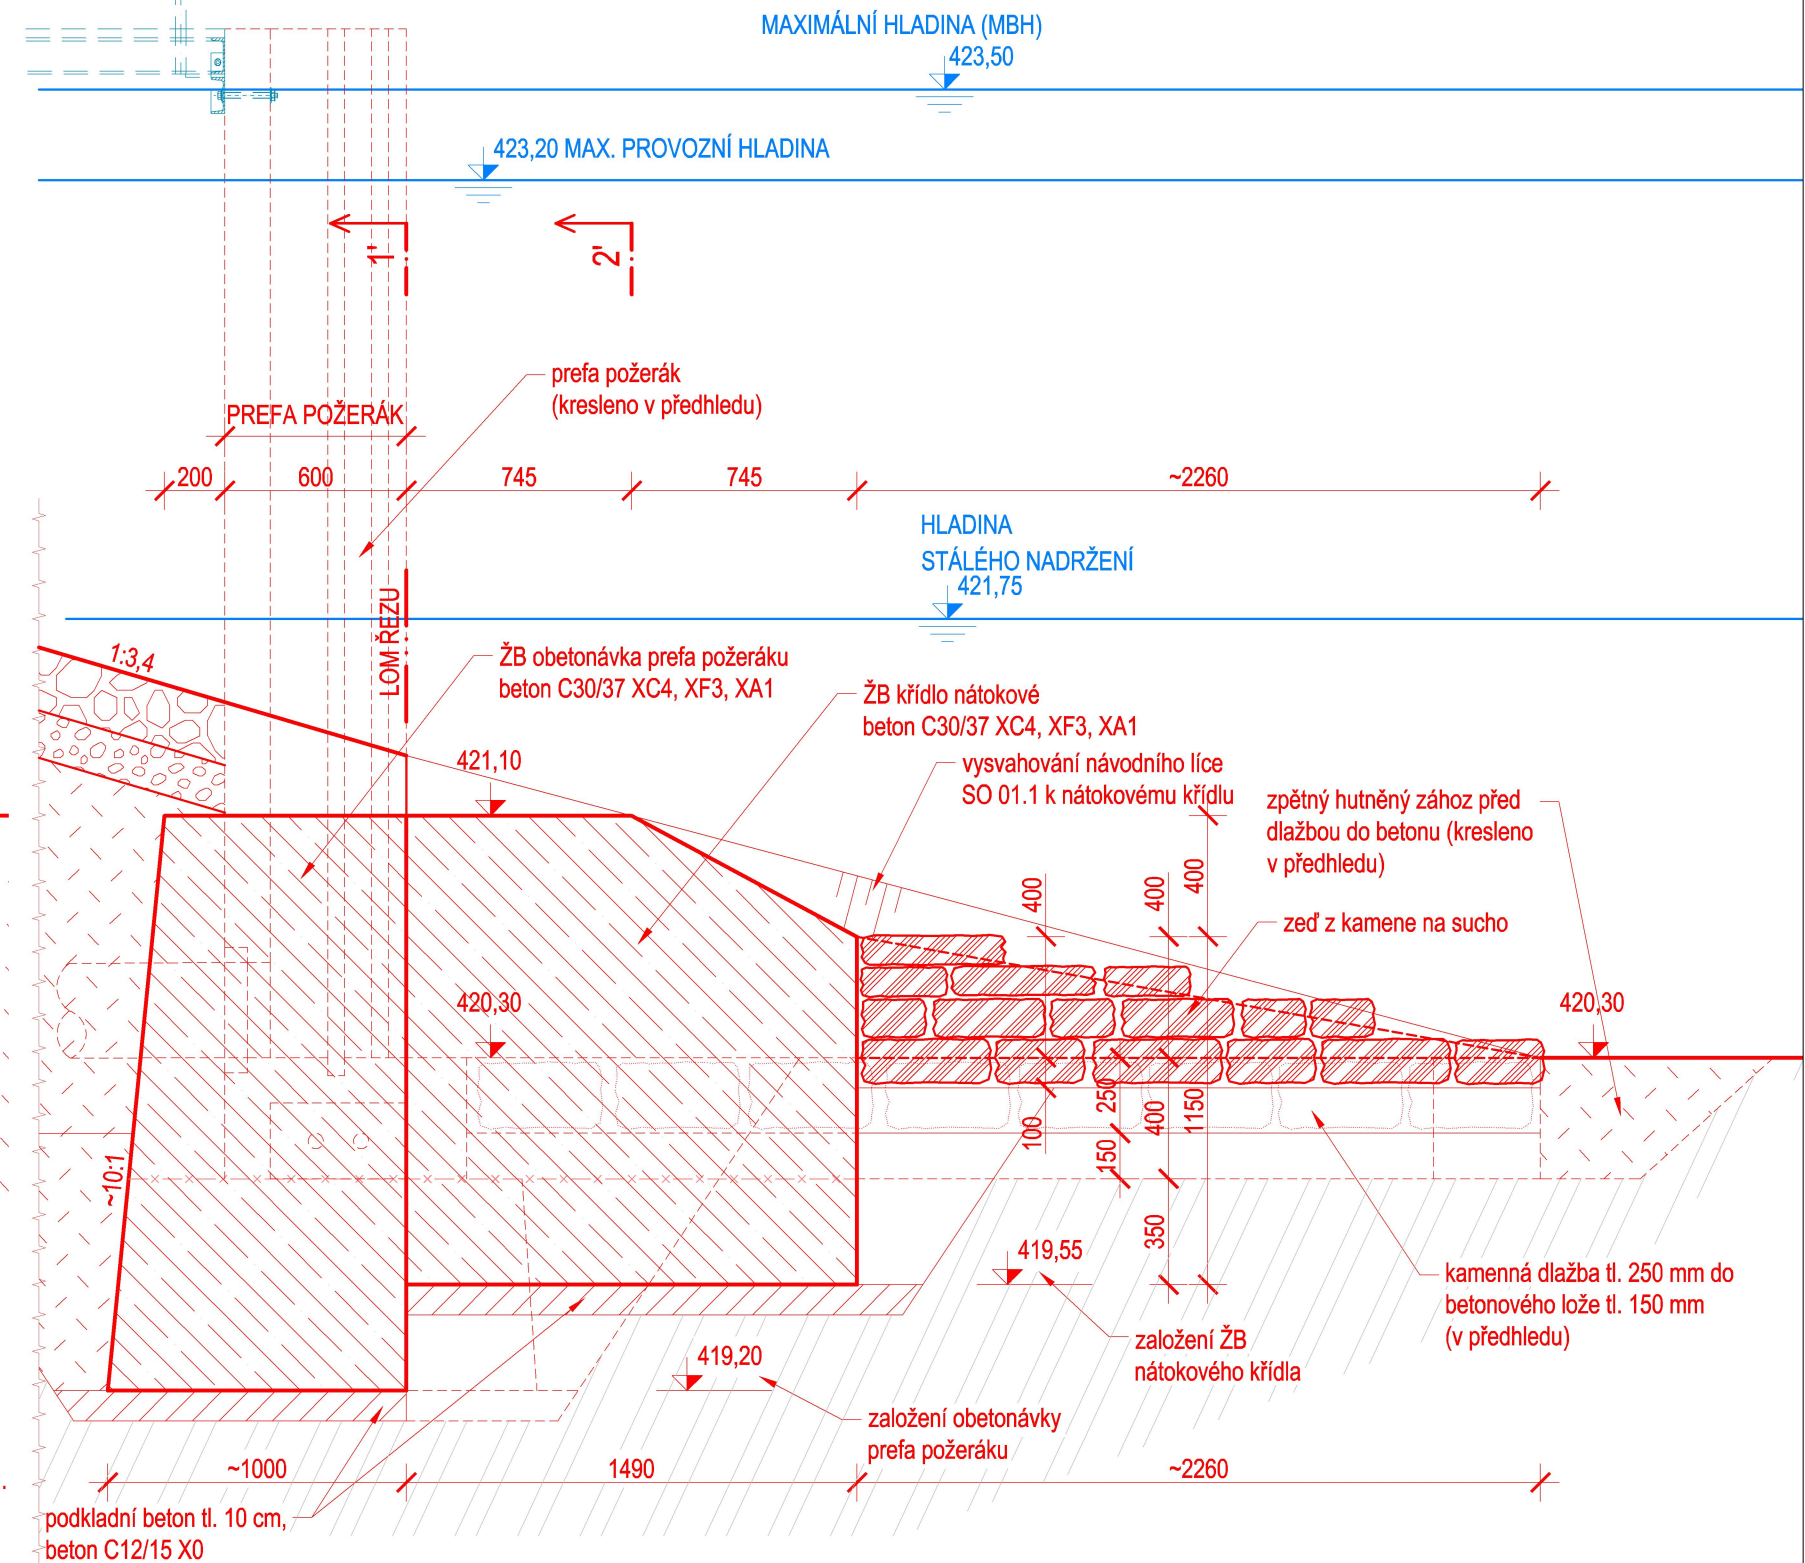

**Výškový systém Balt p.v.**

### Souřadný systém S-JTSK

OBJEDNATEL    Městský úřad Klatovy Náměstí Míru 62 339 01 Klatovy		ZPRACOVATEL    HYDROPRO Engineering s.r.o. Nám. Přemysla Otakara II. 36 370 01 České Budějovice		 <b>Hydropro Engineering</b>	
PROJEKTANT	KRESLIL	VEDOUČÍ PROJEKTANT	SCHVÁLIL		
Ing. F. Kysnar, Ph.D.	Ing. J. Bohůnek	Ing. F. Kysnar, Ph.D.	Ing. F. Kysnar, Ph.D.		
PROJEKT  <b>Retenční nádrž Výhořice - Luby SO 01.3 - Vypustné zařízení</b>				DATUM	07/2024
				STUPEŇ	DVZ
				KÓD ZAKÁZKY	VÝHOŘICE
				ČÍSLO ZAKÁZKY	21-009-0400
NÁZEV SO 01.3-Požerák-příčné řezy-část 02		ČÍSLO VÝKRESU D.2.3.3.2	MĚŘÍTKO 1:25	FORMÁT	2x A4
				STRÁNKA	2 / 2