



SO 01.3 - VÝPUSTNÉ ZAŘÍZENÍ
DISPOZIČNÍ SCHÉMA UMÍSTĚNÍ
KONTROLNÍ ŠACHTY

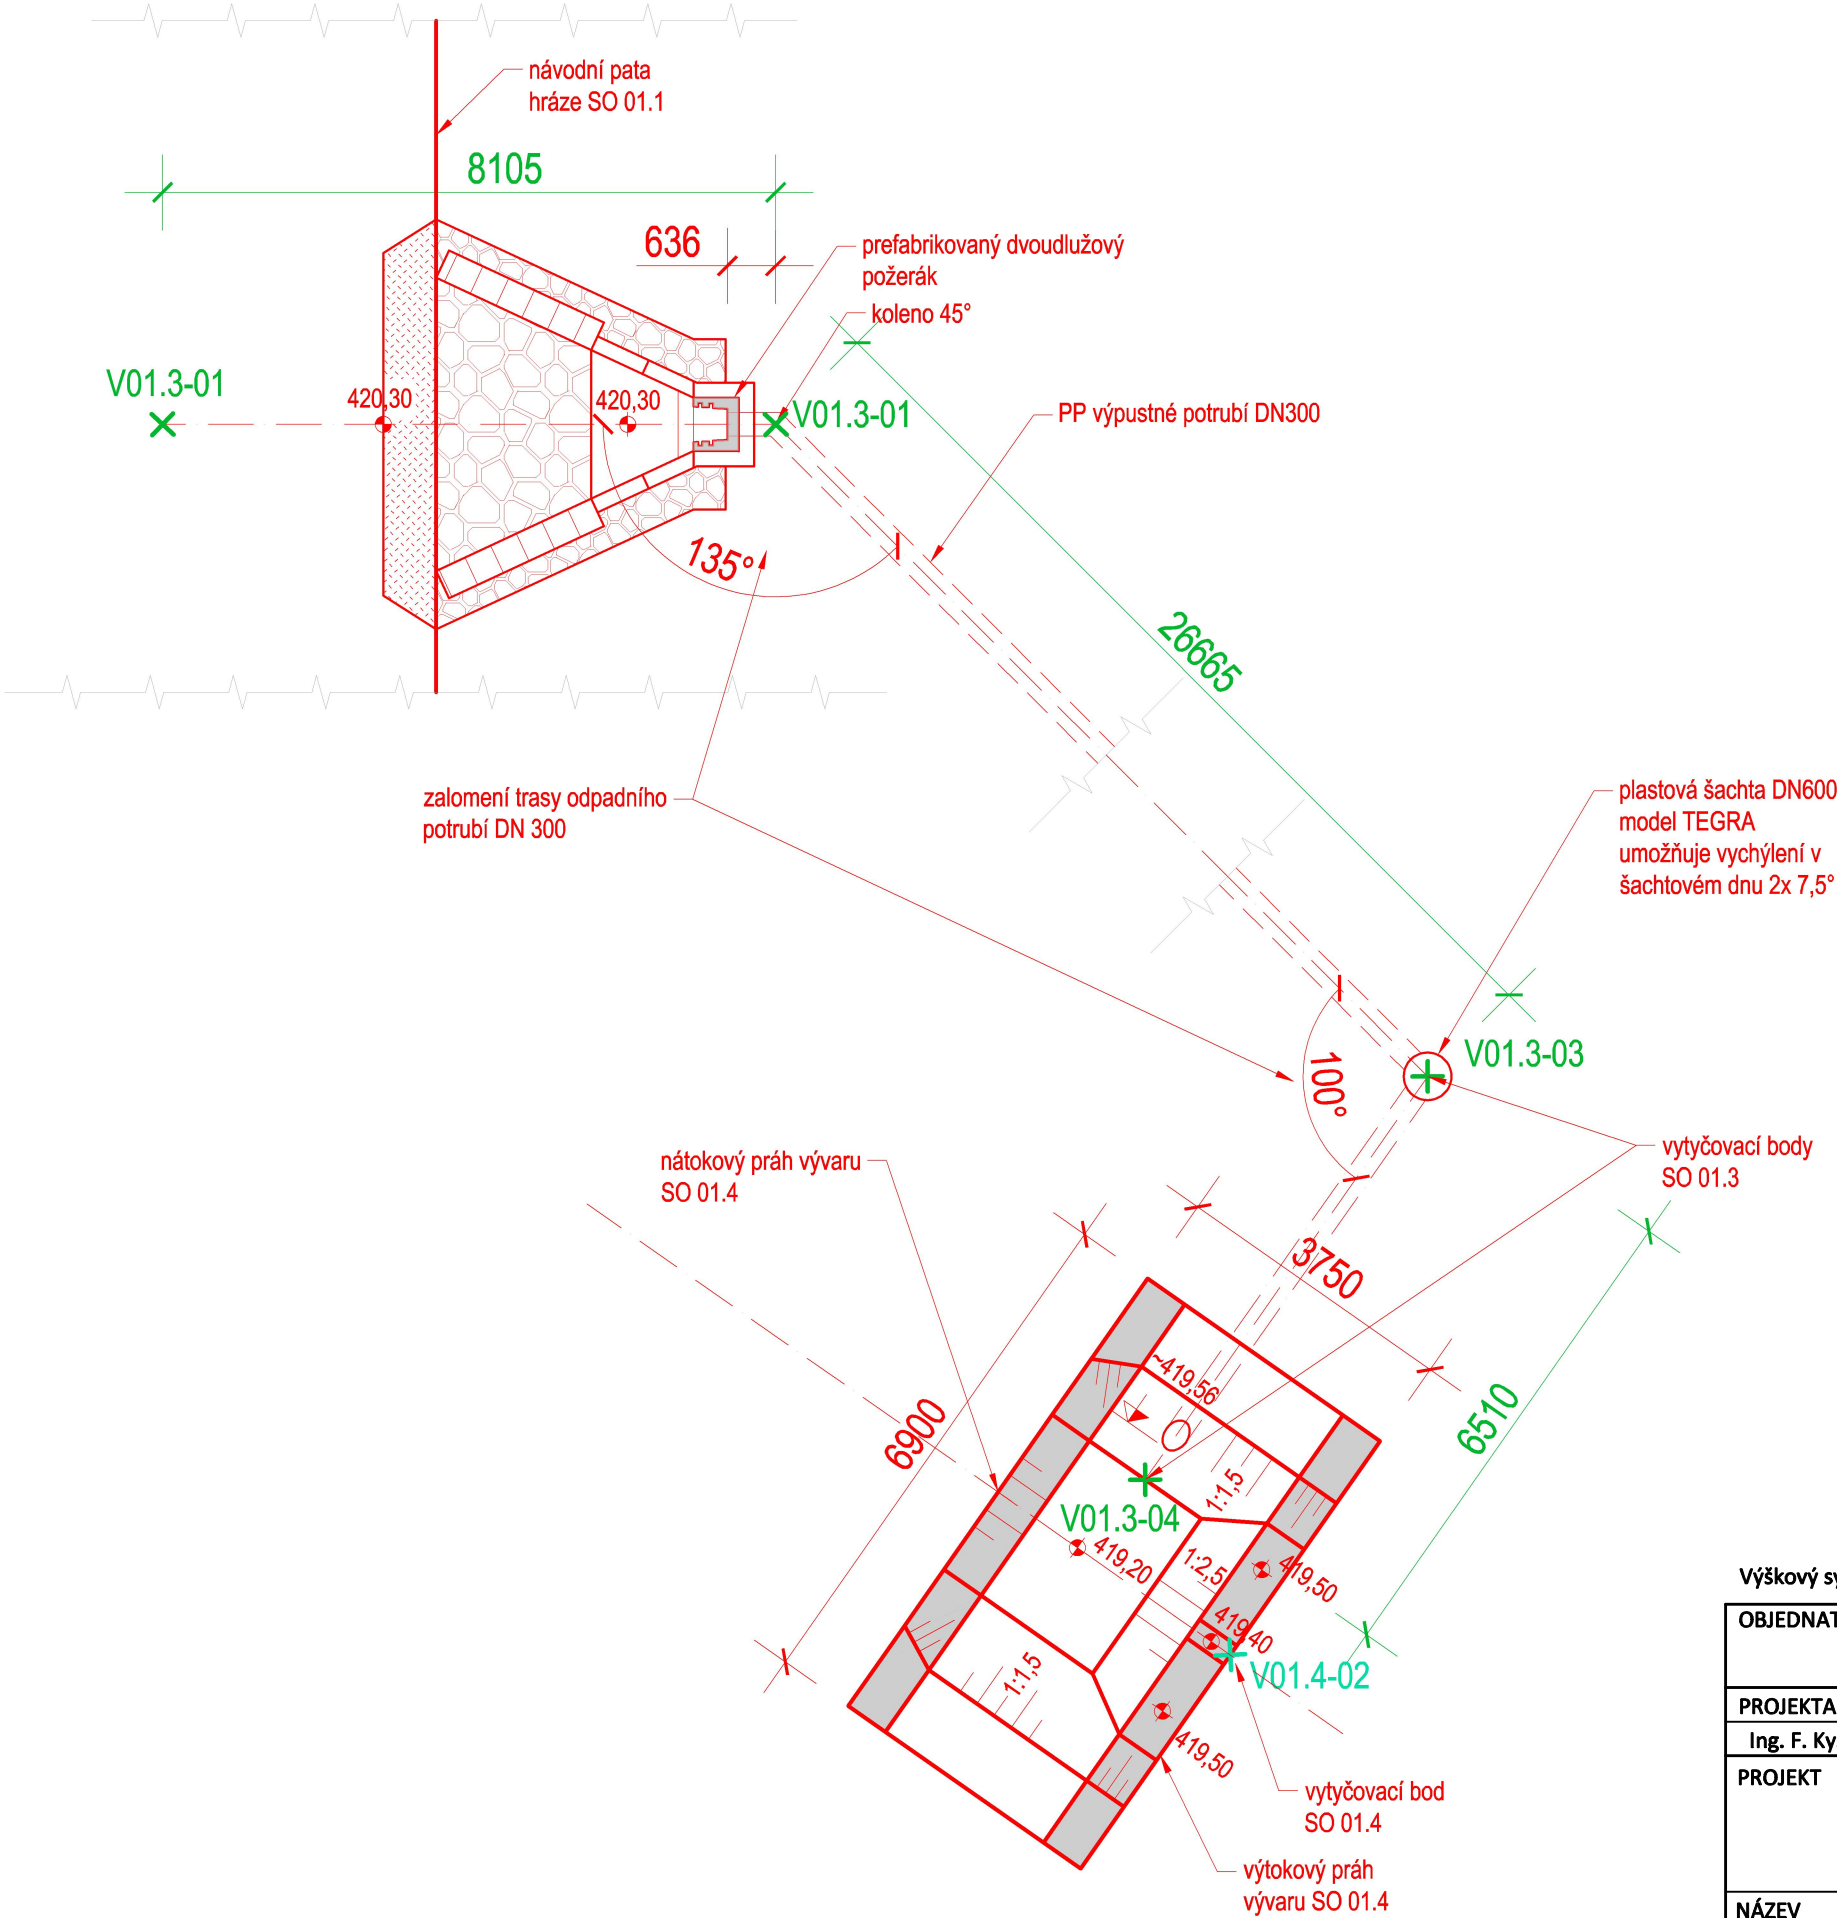

KANALIZAČNÍ ŠACHTA TEGRA Ø 600 S PLASTOVÝM POKLOPEM 1,5 t
DO ŠACHTOVÉ ROURY

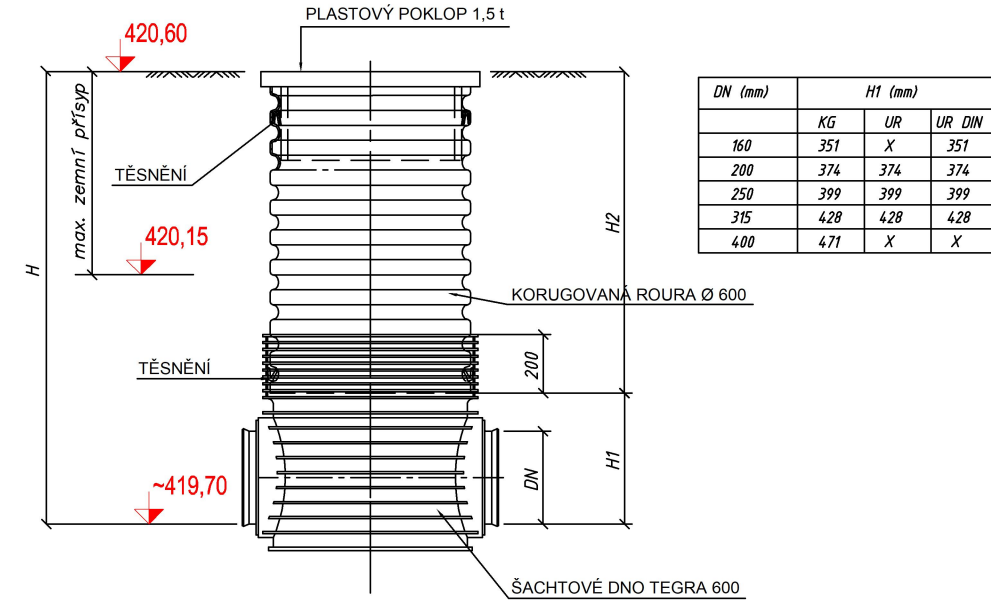

Výškový systém Balt p.v.				Souřadný systém S-JTSK	
OBJEDNATEL Městský úřad Klatovy Náměstí Míru 62 339 01 Klatovy		ZPRACOVATEL HYDROPRO Engineering s.r.o. Nám. Přemysla Otakara II. 36 370 01 České Budějovice			
PROJEKTANT	KRESLIL	VEDOUČÍ PROJEKTANT	SCHVÁLIL		
Ing. F. Kysnar, Ph.D.	Ing. J. Bohůnek	Ing. F. Kysnar, Ph.D.	Ing. F. Kysnar, Ph.D.	Retenční nádrž Výhořice - Luby SO 01.3 - Výpustné zařízení	
PROJEKT				DATUM	07/2024
				STUPEŇ	DVZ
				KÓD ZAKÁZKY	VÝHOŘICE
				ČÍSLO ZAKÁZKY	21-009-0400
NÁZEV SO 01.3-kontrolní šachta DN 600		ČÍSLO VÝKRESU D.2.3.9	MĚŘÍTKO SCHEMA	FORMÁT	2x A4
				STRÁNKA	1 / 1