


SO 03 - ÚPRAVA STÁVAJÍCÍ POLNÍ CESTY  
VZOROVÝ PŘÍČNÝ ŘEZ M 1:100

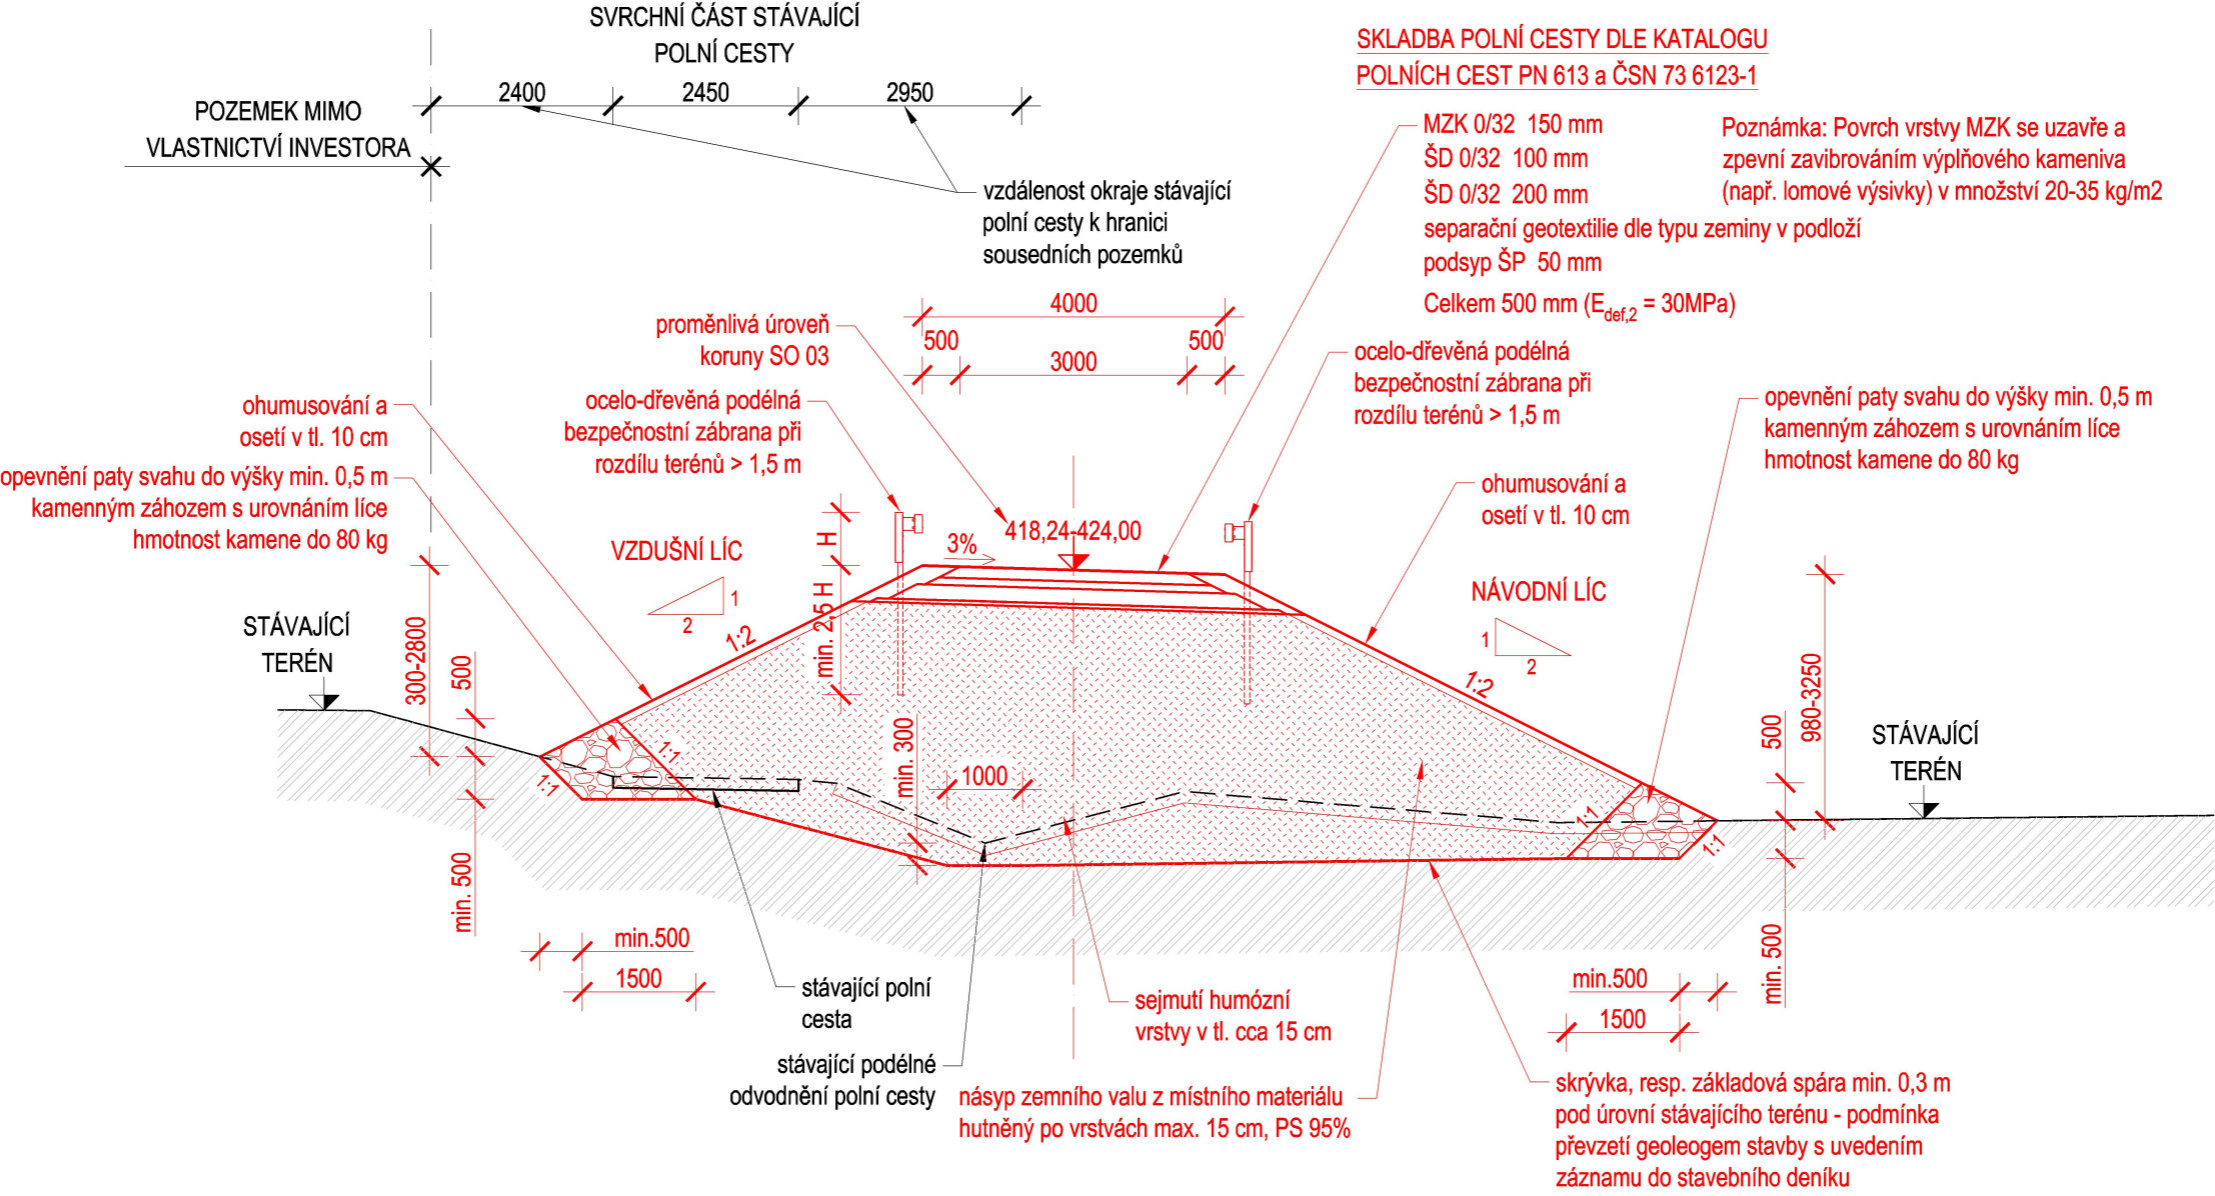

Výškový systém Balt p.v.

Souřadný systém S-JTSK

OBJEDNATEL Městský úřad Klatovy Náměstí Míru 62 339 01 Klatovy		ZPRACOVATEL HYDROPRO Engineering s.r.o. Nám. Přemysla Otakara II. 36 370 01 České Budějovice	
PROJEKTANT	KRESLIL	VEDOUČÍ PROJEKTANT	SCHVÁLIL
Ing. F. Kysnar, Ph.D.	Ing. J. Bohůnek	Ing. F. Kysnar, Ph.D.	Ing. F. Kysnar, Ph.D.
PROJEKT Retenční nádrž Výhořice - Luby SO 03 - Úprava stávající polní cesty			
NÁZEV SO 03 - Vzorový příčný řez		ČÍSLO VÝKRESU D.4.2	MĚŘÍTKO 1:100

Hydropro Engineering	
DATUM	07/2024
STUPEŇ	DVZ
KÓD ZAKÁZKY	VÝHOŘICE
ČÍSLO ZAKÁZKY	21-009-0400
FORMÁT	2x A4
STRÁNKA	1 / 1