


SO 04 - PR: I
km 0,000 00

KATASTR. ÚZEMÍ:
PARCELY:
DRUH POZEMKŮ:


Luby
1019
TTP

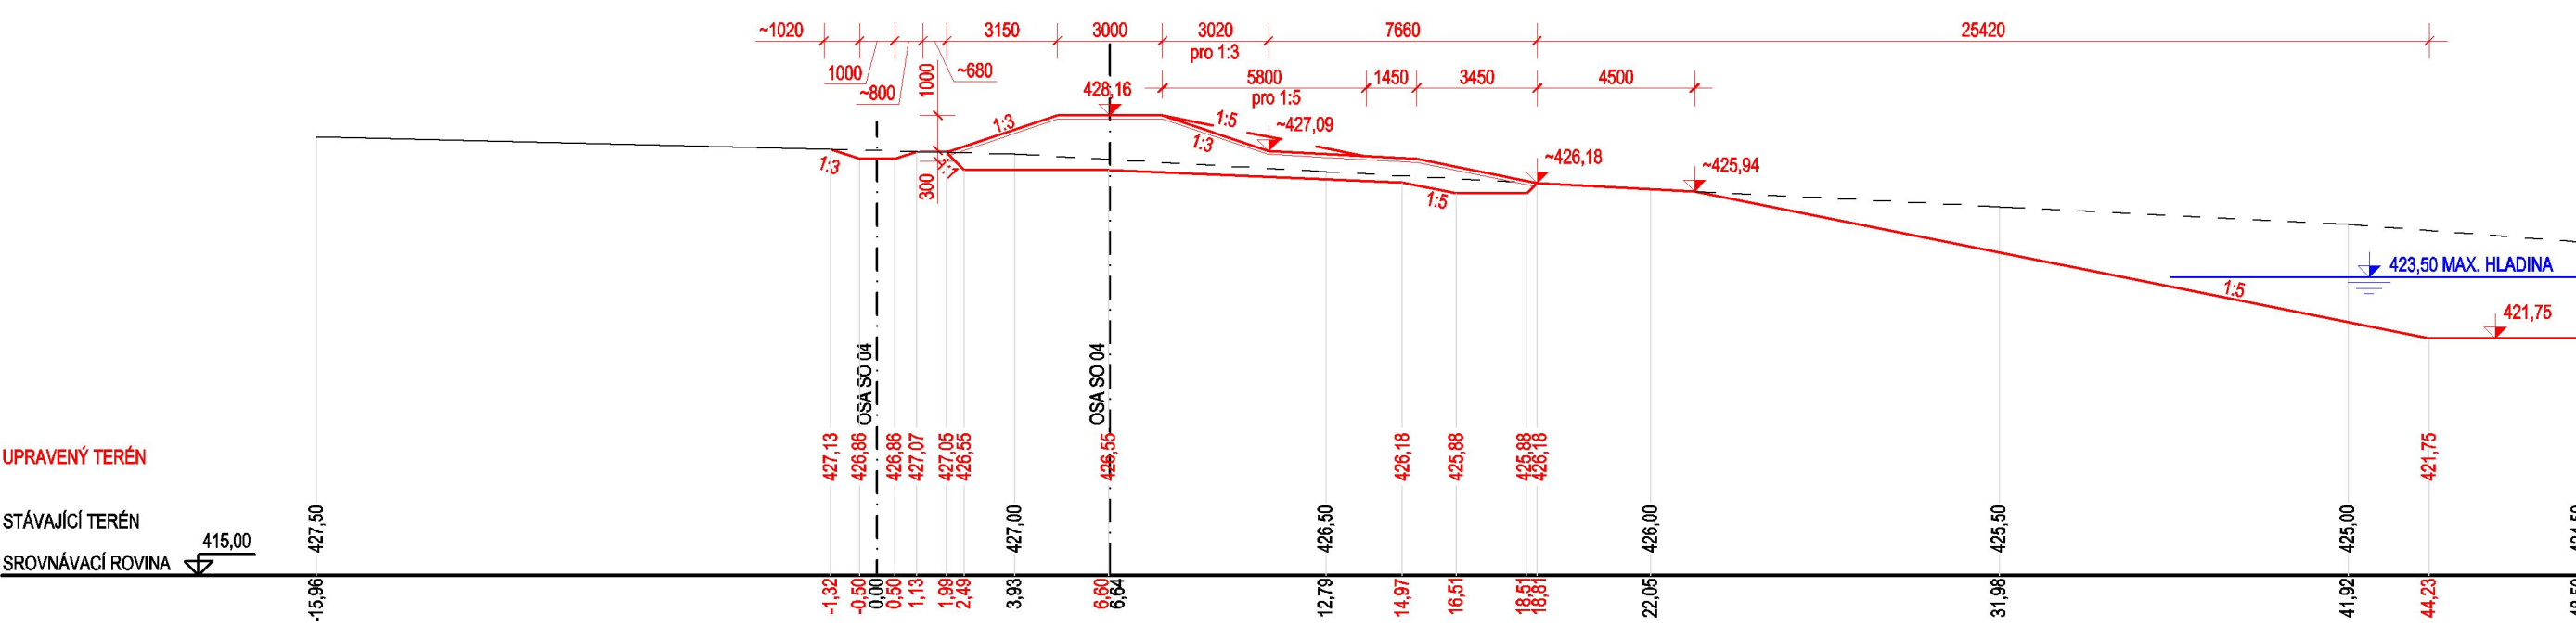

SO 04 - PR: II
km 0,033 04

KATASTR. ÚZEMÍ:
PARCELY:
DRUH POZEMKŮ:


Luby
1019
TTP

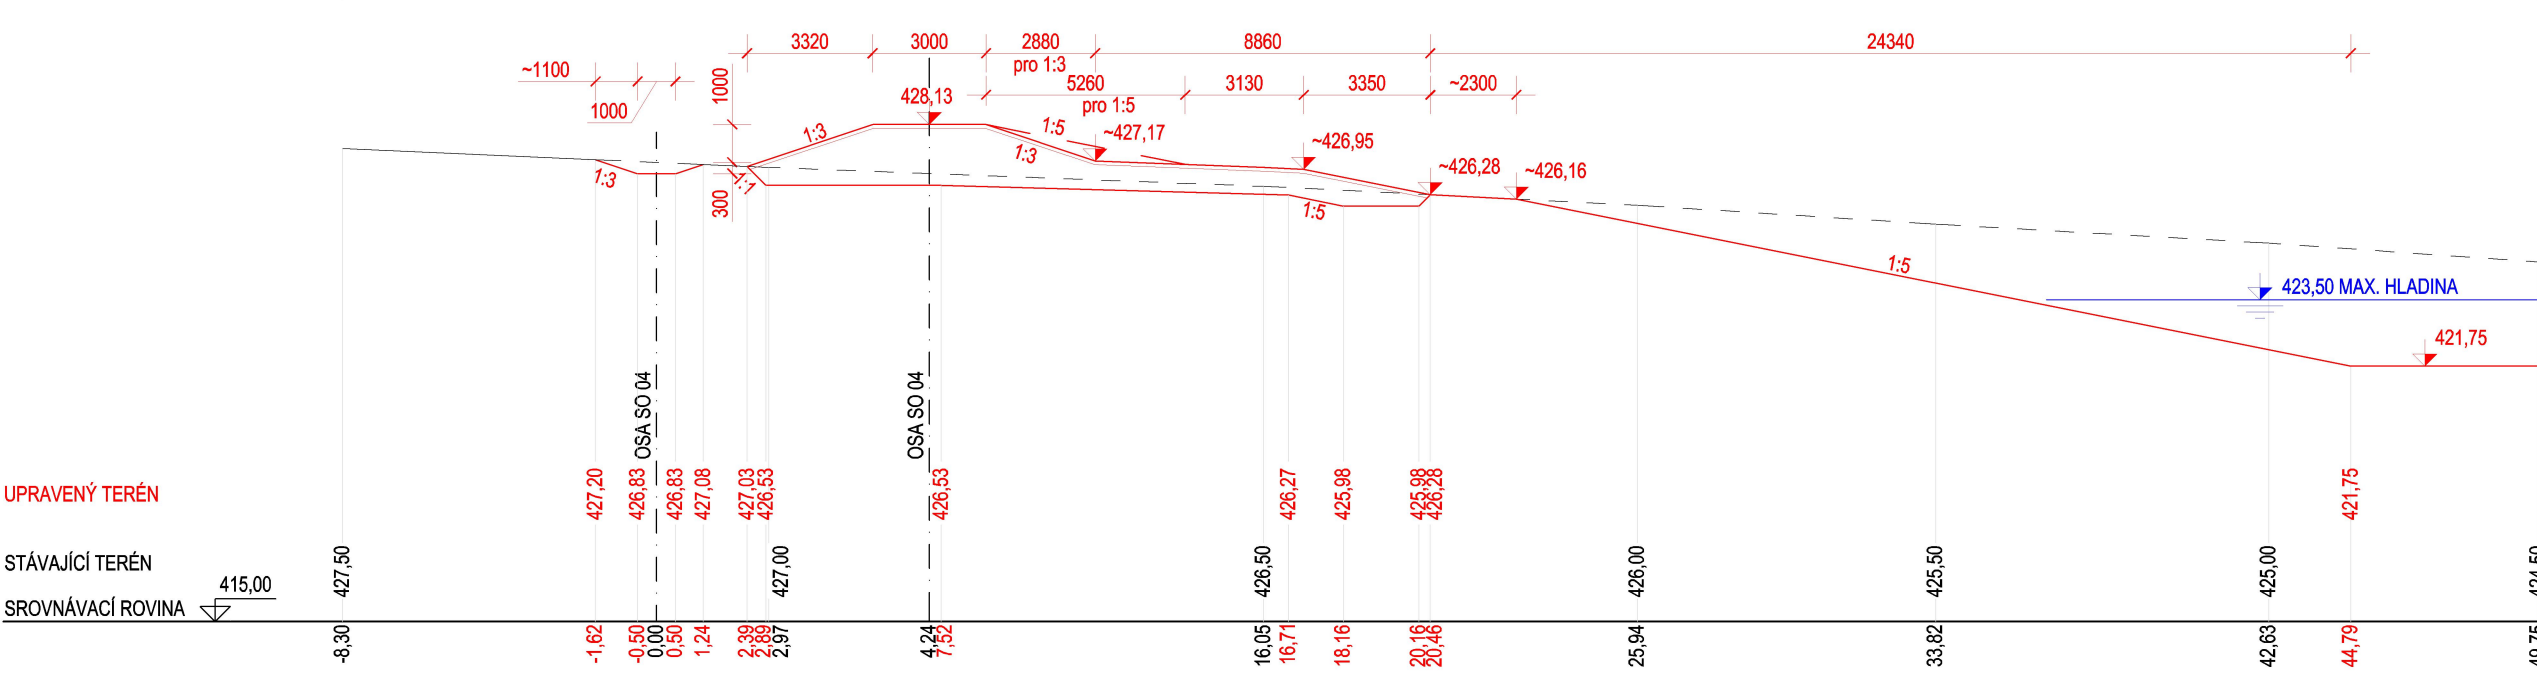

Výškový systém Balt p.v.

Souřadný systém S-JTSK

OBJEDNATEL Městský úřad Klatovy Náměstí Míru 62 339 01 Klatovy		ZPRACOVATEL HYDROPRO Engineering s.r.o. Nám. Přemysla Otakara II. 36 370 01 České Budějovice	
PROJEKTANT	KRESLIL	VEDOUČÍ PROJEKTANT	SCHVÁLIL
Ing. F. Kysnar, Ph.D.	Ing. J. Bohůnek	Ing. F. Kysnar, Ph.D.	Ing. F. Kysnar, Ph.D.
PROJEKT Retenční nádrž Výhořice - Luby SO 04 - protierozní opatření			
NÁZEV SO 04 - Příčné řezy - část 01		ČÍSLO VÝKRESU D.5.3.1	MĚŘÍTKO 1:200/200

	
DATUM	07/2024
STUPEŇ	DVZ
KÓD ZAKÁZKY	VÝHOŘICE
ČÍSLO ZAKÁZKY	21-009-0400
FORMÁT	2x A4
STRÁNKA	1 / 2