

KRAJ:
KATASTRÁLNÍ ÚZEMÍ:
PARCELY:
DRUH POZEMKŮ:

Pízeňský kraj
Luby
1007
TTP, ostatní plocha

PODÉLNÝ PROFIL
A - A'

SROVNÁVACÍ ROVINA:

UPRAVENÝ TERÉN:


PŮVODNÍ TERÉN:

VYTYČOVACÍ BODY NA OSE:

PŘÍČNÉ ŘEZY:

STANIČENÍ

SKLONOVÉ POMĚRY:

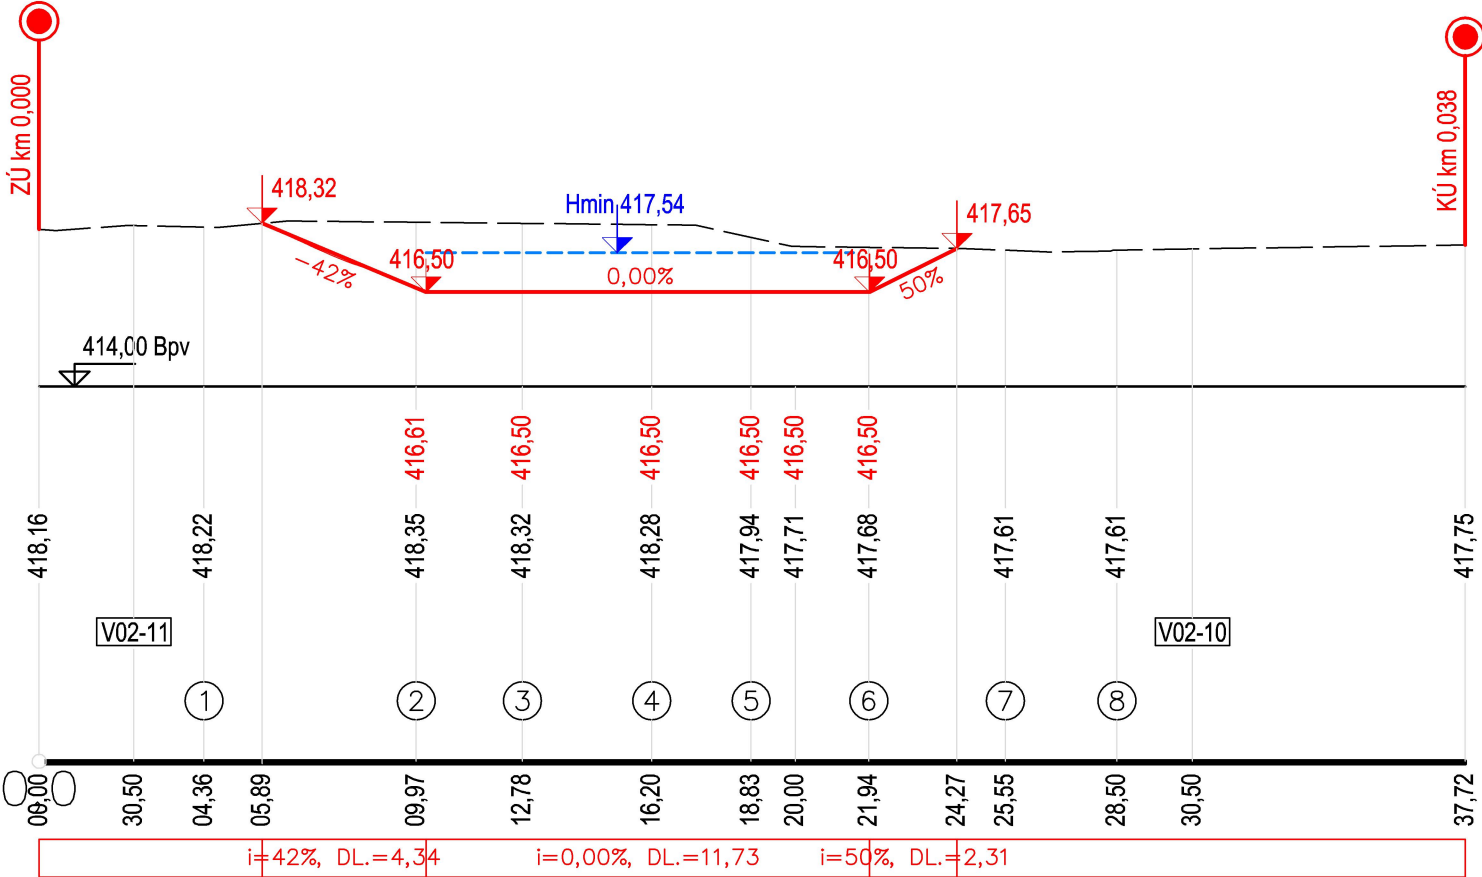

Výškový systém Balt p.v.

Souřadný systém S-JTSK

OBJEDNATEL Městský úřad Klatovy Náměstí Míru 62 339 01 Klatovy		ZPRACOVATEL HYDROPRO Engineering s.r.o. Nám. Přemysla Otakara II. 36 370 01 České Budějovice		 Hydropro Engineering	
PROJEKTANT	KRESLIL	VEDOUČÍ PROJEKTANT	SCHVÁLIL		
Ing. J. Bohůnek	Ing. J. Bohůnek	Ing. F. Kysnar, Ph.D.	Ing. F. Kysnar, Ph.D.		
PROJEKT					
Retenční nádrž Výhořice - Luby SO 02 - Revitalizace vodního toku				DATUM	07/2024
				STUPEŇ	DVZ
				KÓD ZAKÁZKY	VÝHOŘICE
				ČÍSLO ZAKÁZKY	21-009-0400
NÁZEV		ČÍSLO VÝKRESU	MĚŘÍTKO	FORMÁT	2x A4
SO 02 - Tůň - podélný profil		D.3.4	1:200/200	STRÁNKA	1 / 1