



SO 03 - DŘEVO-OCELOVÉ SVODIDLO
SCHÉMA

PŮDORYS

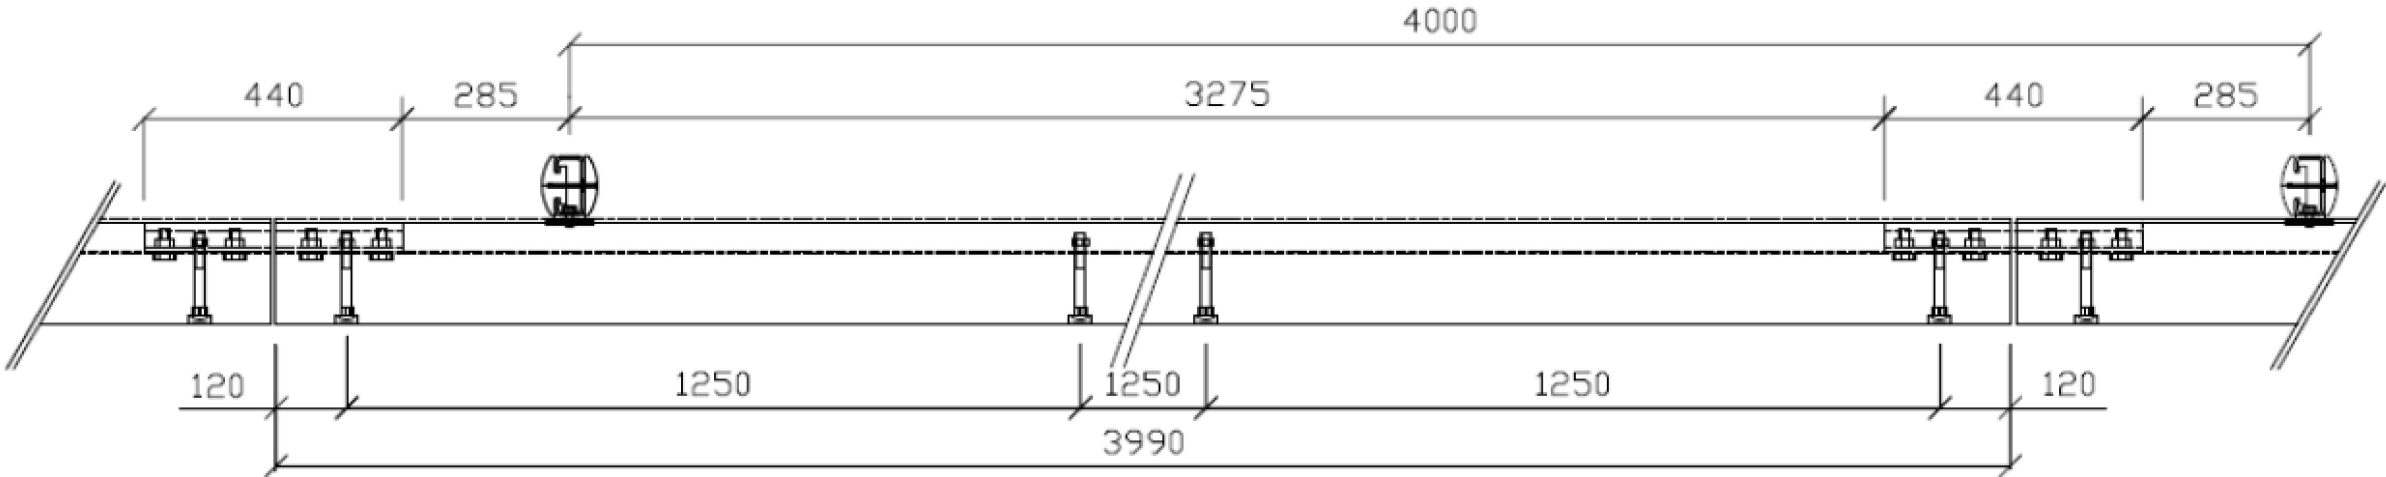

ČELNÍ POHLED

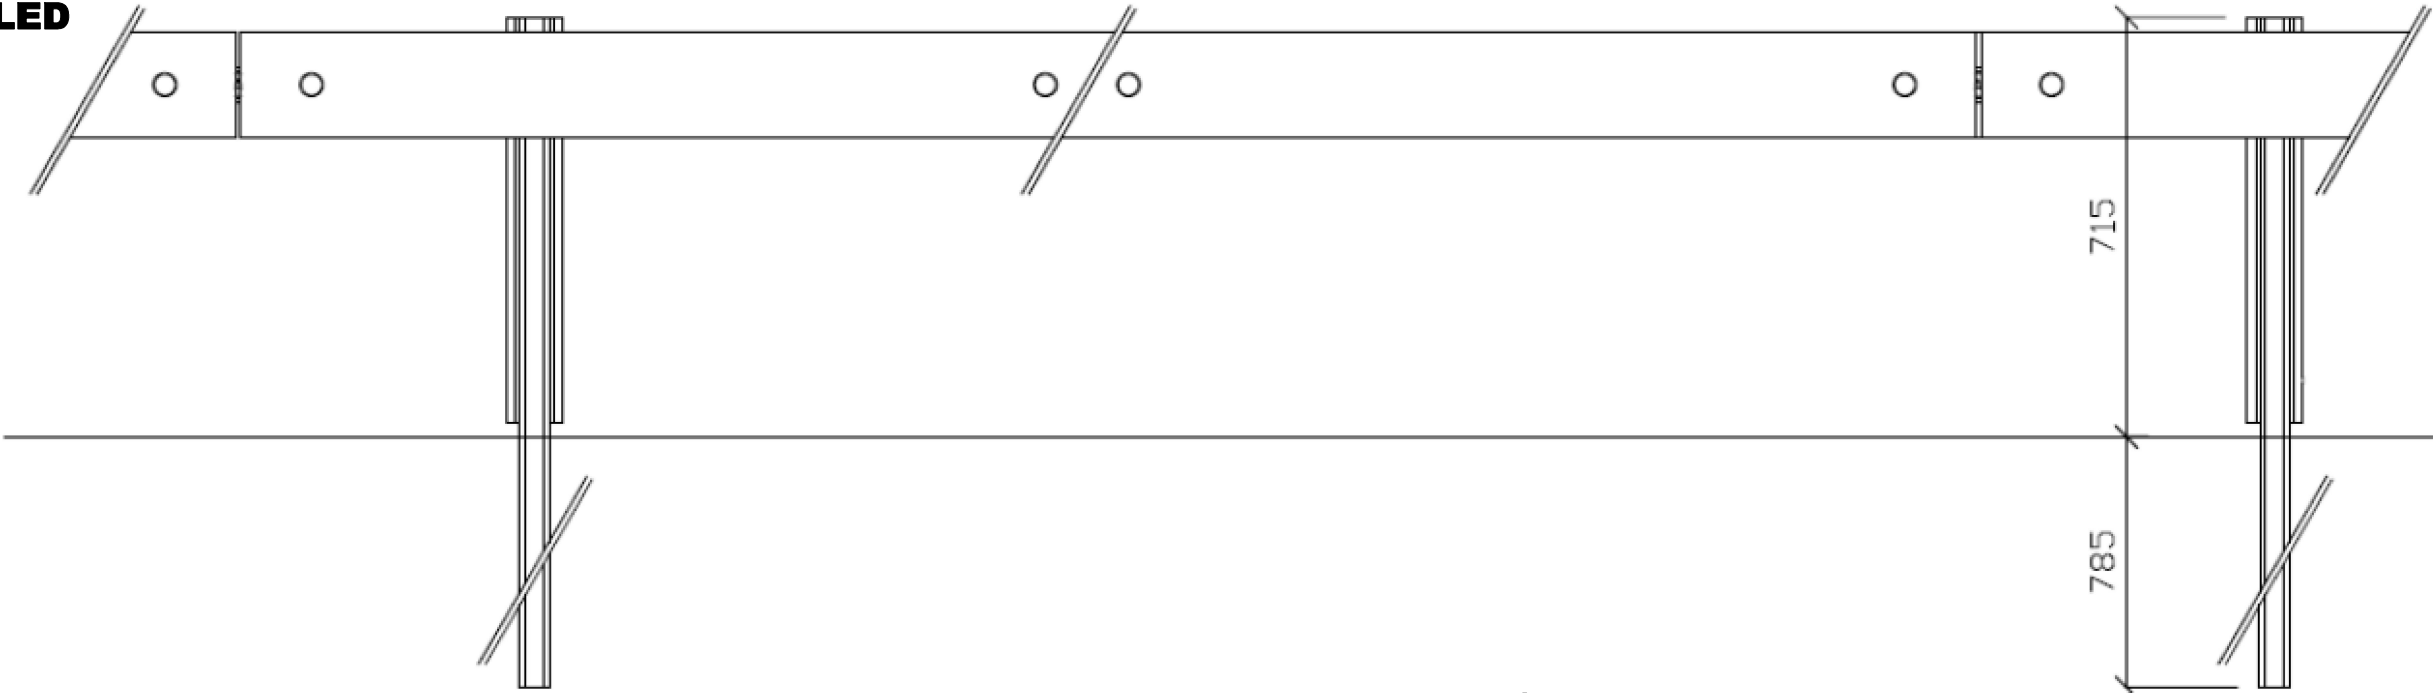

POZNÁMKY:
OTOČNÁ ZÁVORA BUDE DODÁVANÁ JAKO TYPIZOVANÝ VÝROBEK. TECHNICKÉ LISTY
VÝROBKU A MONTÁŽNÍ POSTUP MUSÍ BÝT PŘED OSAZENÍM SCHVÁLENY INVESTOREM.

Výškový systém Balt p.v. Souřadný systém S-JTSK

OBJEDNATEL Městský úřad Klatovy Náměstí Míru 62 339 01 Klatovy		ZPRACOVATEL HYDROPRO Engineering s.r.o. Nám. Přemysla Otakara II. 36 370 01 České Budějovice		
PROJEKTANT	KRESLIL	VEDOUČÍ PROJEKTANT	SCHVÁLIL	
Ing. J. Bohůnek	Ing. J. Bohůnek	Ing. F. Kysnar, Ph.D.	Ing. F. Kysnar, Ph.D.	
PROJEKT Retenční nádrž Výhořice - Luby SO 03 - Úprava stávající polní cesty				DATUM 07/2024
				STUPEŇ DVZ
				KÓD ZAKÁZKY VÝHOŘICE
				ČÍSLO ZAKÁZKY 21-009-0400
NÁZEV SO 03 - Dřevo-ocelové svodidlo		ČÍSLO VÝKRESU D.4.5	MĚŘÍTKO SCHEMA	FORMÁT 2x A4
				STRÁNKA 1 / 1