



**SO 03-PR: 1**  
**km 0,107 65**

Luby		
1038	1163	1007
TTP	ostatní plocha	TTP

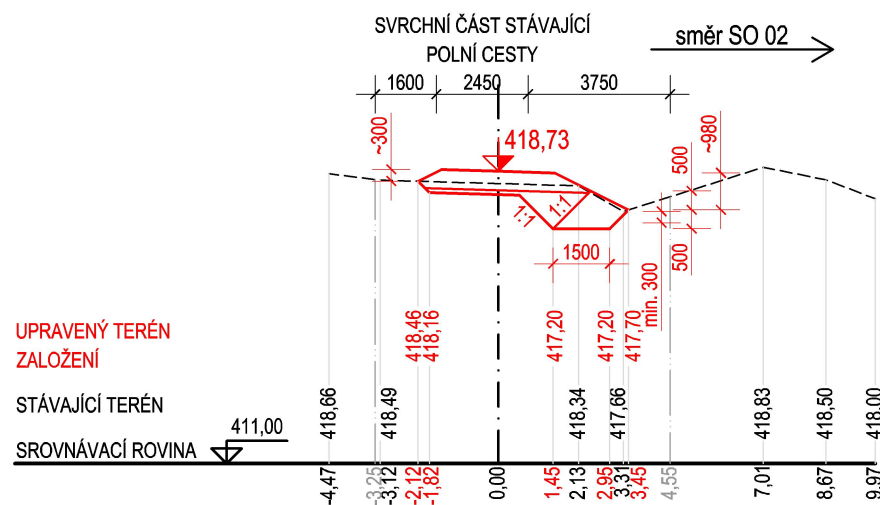


SO 03-PR: 2  
km 0,092 61

Luby		
1038	1163	1007
TTP	ostatní plocha	TTP

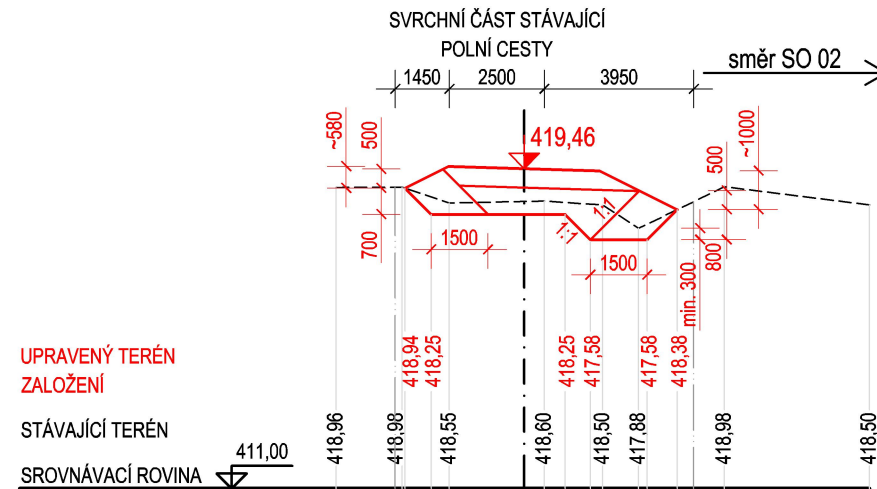


SO 03-PR: 3  
km 0,087 57

Luby		
1038	1163	1007
TTP	ostatní plocha	TTP

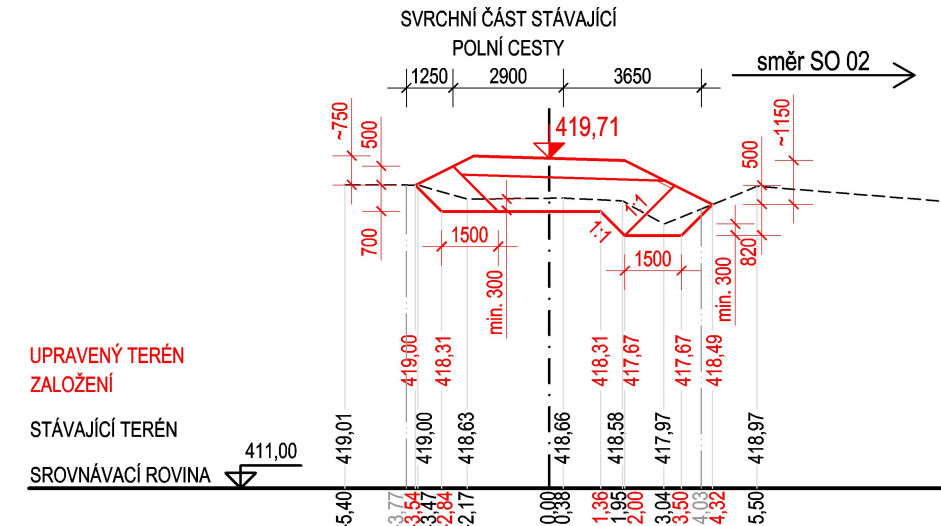


SO 03-PR: 4  
km 0,082 93

Luby		
1038	1163	1007
TTP	ostatní plocha	TTP

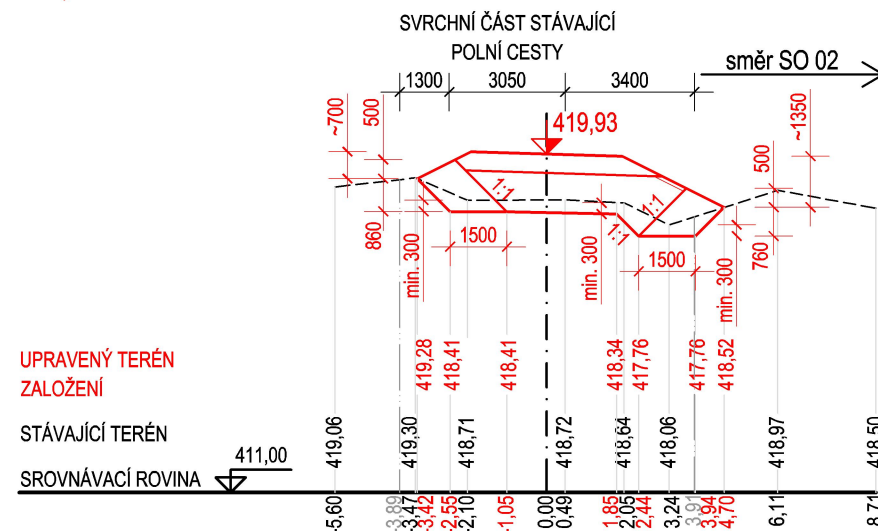

SO 03-PR: 5  
km 0,072 58

Luby		
1043	1163	1012
TTP	ostatní plocha	TTP

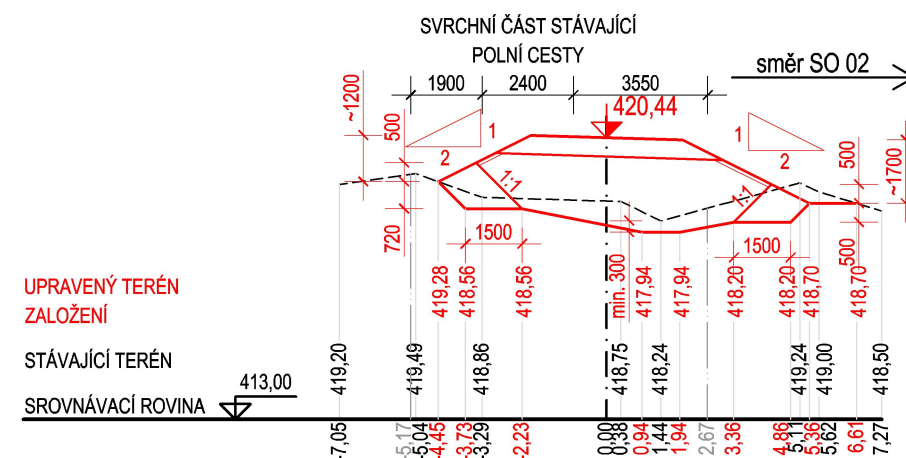

**Výškový systém Balt p.v.**

### Souřadný systém S-JTSK

OBJEDNATEL    Městský úřad Klatovy Náměstí Míru 62 339 01 Klatovy		ZPRACOVATEL    HYDROPRO Engineering s.r.o. Nám. Přemysla Otakara II. 36 370 01 České Budějovice		 <b>Hydropro Engineering</b>	
PROJEKTANT	KRESLIL	VEDOUCÍ PROJEKTANT	SCHVÁLIL		
Ing. J. Bohúnek	Ing. J. Bohúnek	Ing. F. Kysnar, Ph.D.	Ing. F. Kysnar, Ph.D.		
PROJEKT  Retenční nádrž Výhořice - Luby SO 03 - Úprava stávající polní cesty				DATUM	07/2024
				STUPEŇ	DVZ
NÁZEV  SO 03 - Příčné řezy-01				KÓD ZAKÁZKY	VÝHOŘICE
				ČÍSLO ZAKÁZKY	21-009-0400
ČÍSLO VÝKRESU  D.4.4.1				FORMÁT	2x A4
				MĚŘÍTKO  1:200	STRÁNKA