



KATASTR. ÚZEMÍ:
PARCELY:
DRUH POZEMKŮ:

Luby	
1163	1025
ostatní plocha	TTP

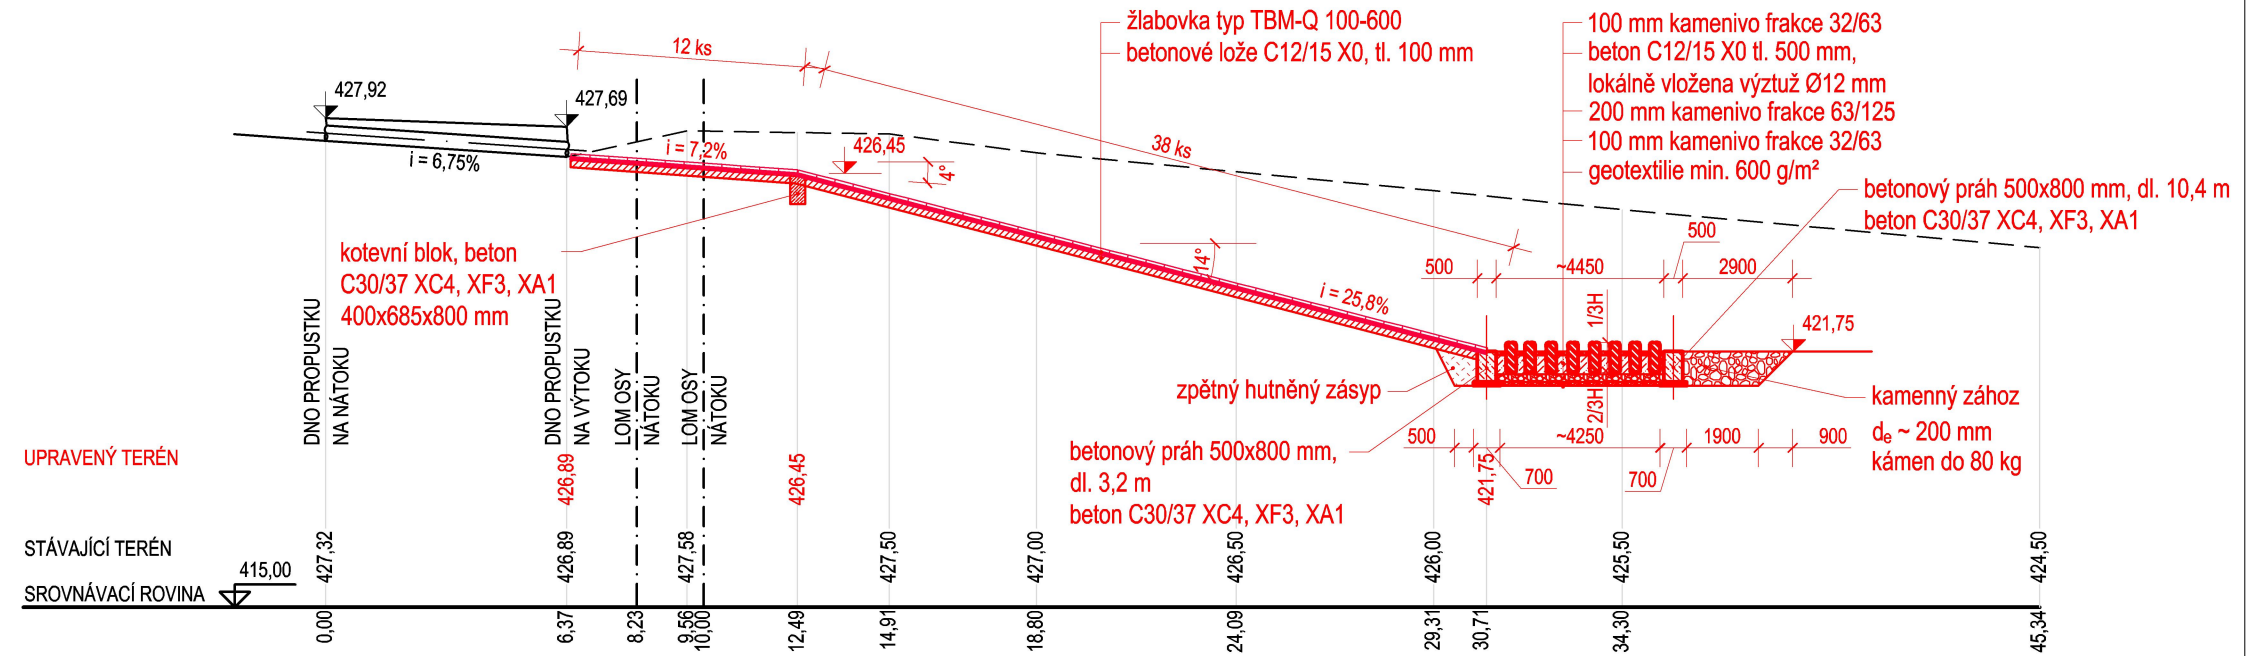

SO 01.2 - ÚPRAVY V NÁDRŽI

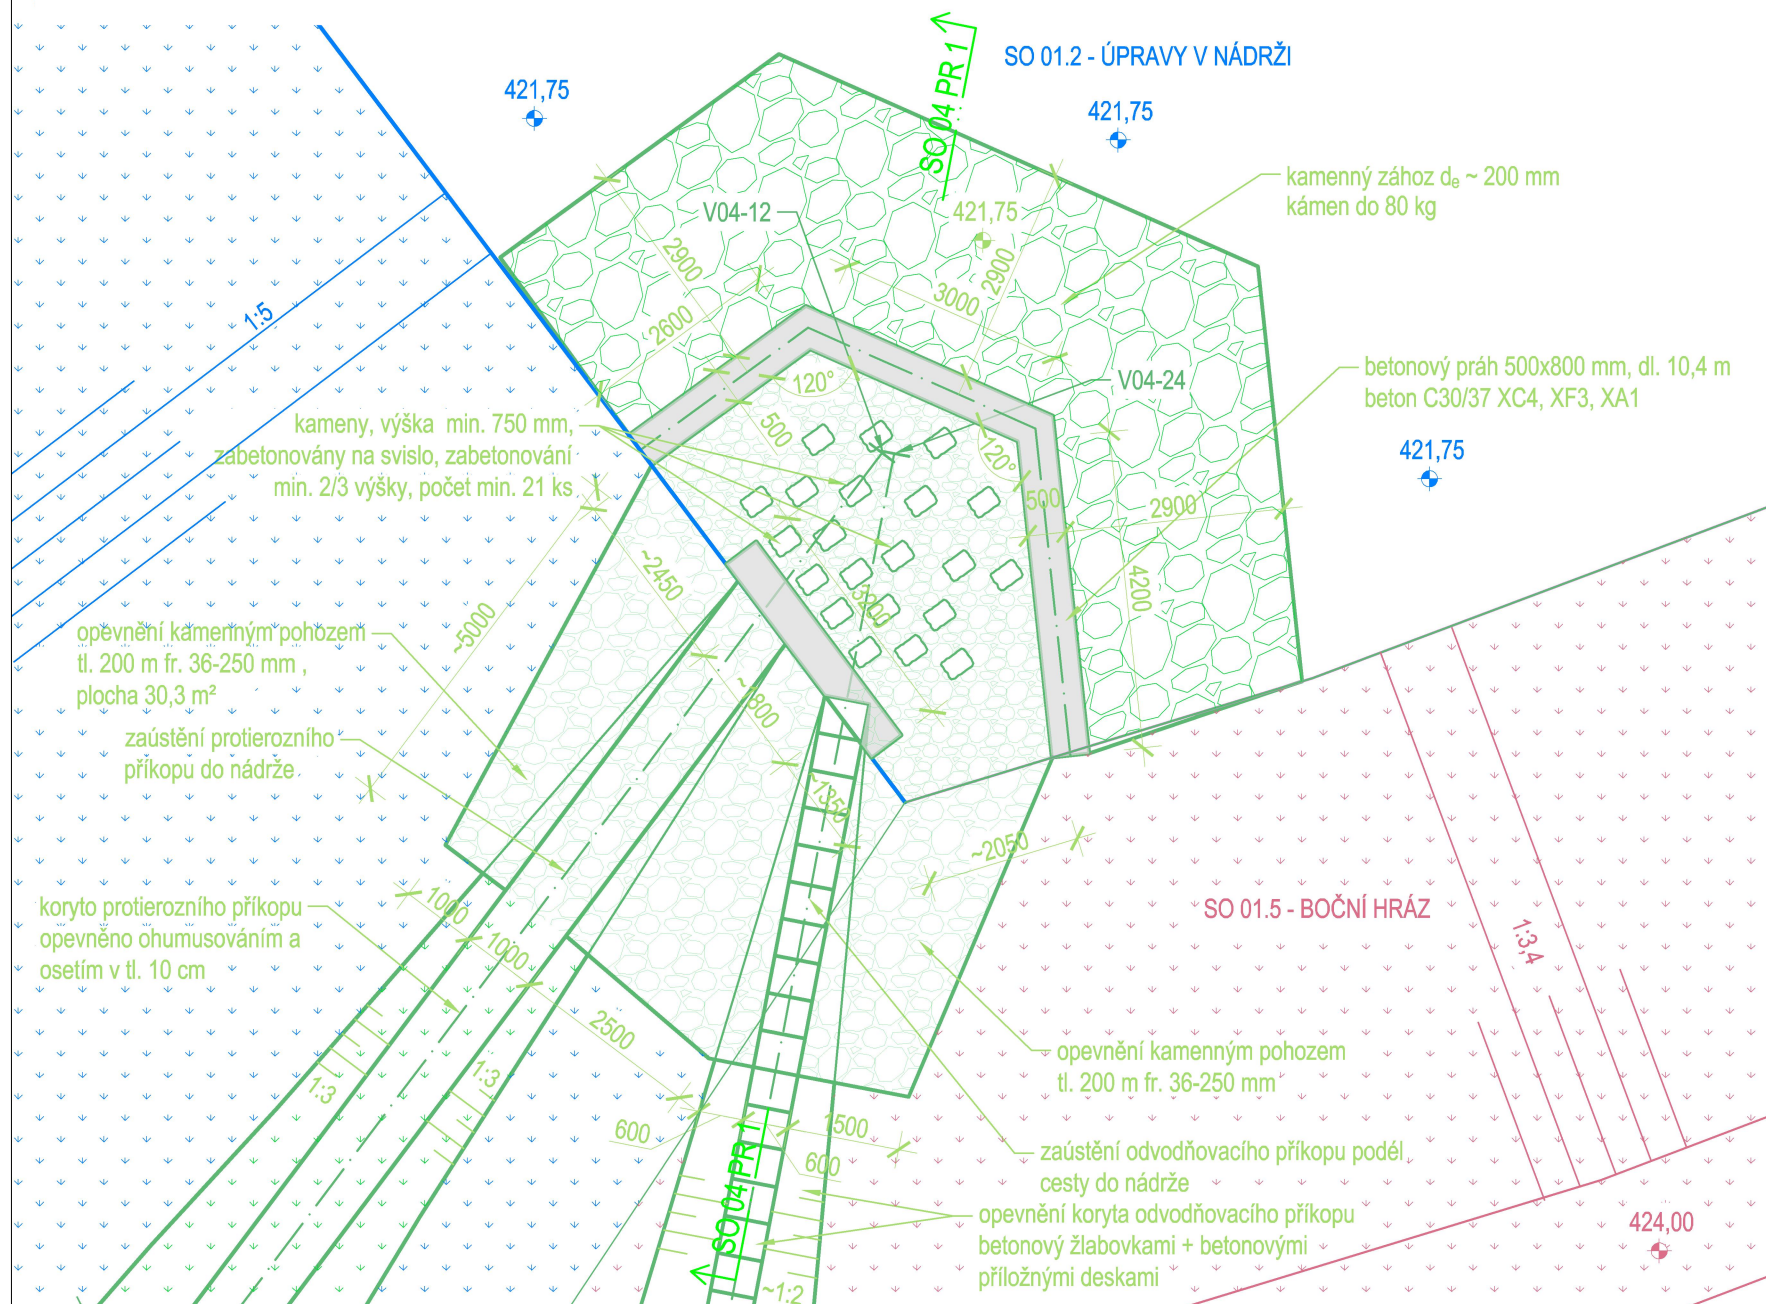

Výškový systém Balt p.v.

Souřadný systém S-JTSK

OBJEDNATEL Městský úřad Klatovy Náměstí Míru 62 339 01 Klatovy		ZPRACOVATEL HYDROPRO Engineering s.r.o. Nám. Přemysla Otakara II. 36 370 01 České Budějovice		 Hydropro Engineering	
PROJEKTANT Ing. F. Kysnar, Ph.D.	KRESLIL Ing. J. Bohůnek	VEDOUcí PROJEKTANT Ing. F. Kysnar, Ph.D.	SCHVÁLIL Ing. F. Kysnar, Ph.D.		
PROJEKT <div style="text-align: center;"> Retenční nádrž Výhořice - Luby SO 04 - protierozní opatření </div>				DATUM	07/2024
				STUPEŇ	DVZ
				KÓD ZAKÁZKY	VÝHOŘICE
				ČÍSLO ZAKÁZKY	21-009-0400
NÁZEV SO 04 - Nátoková část do nádrže		ČÍSLO VÝKRESU D.5.4	MĚŘÍTKO 1:100/200	FORMÁT	2x A4
				STRÁNKA	1 / 1