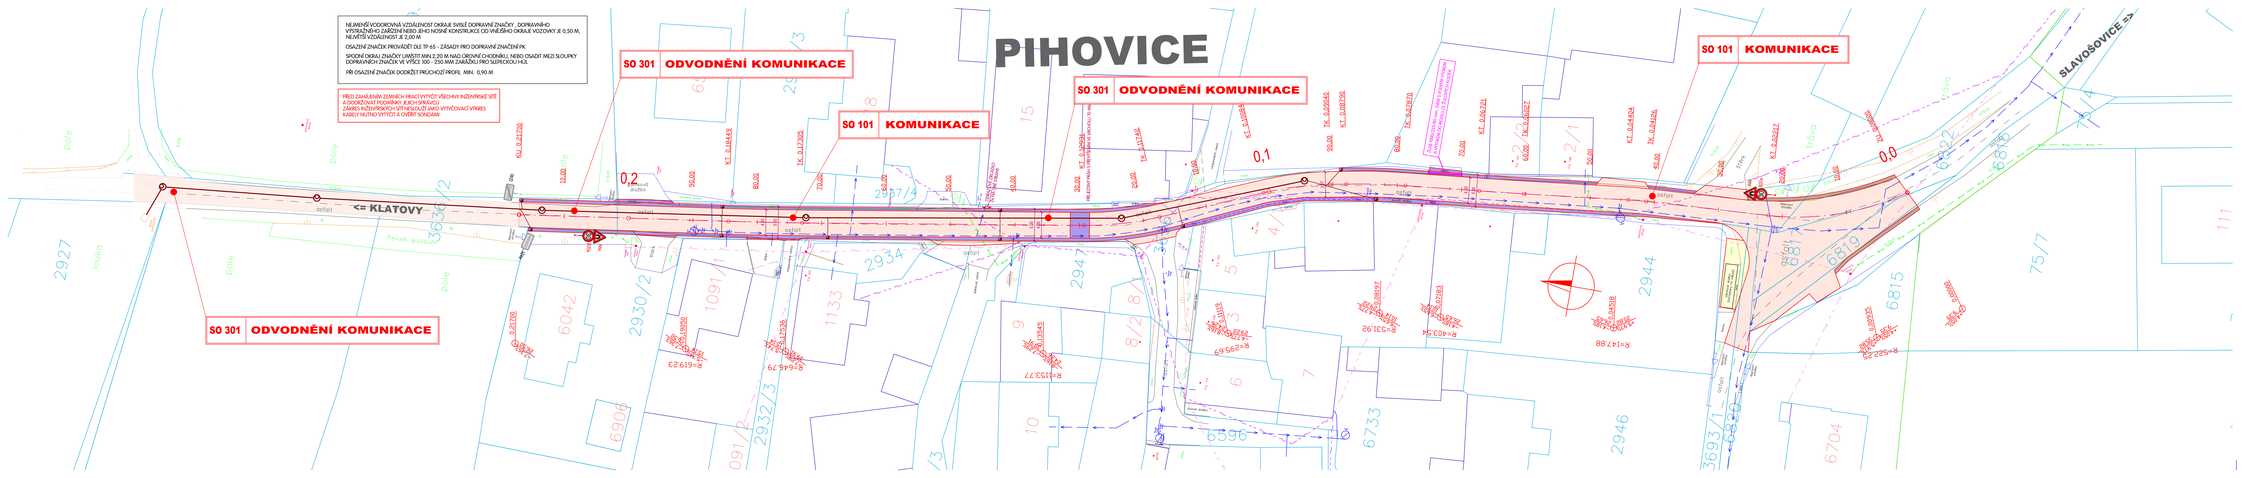

LEGENDA

START STAV
NOVÝ STAV
HRANICE PAREL DLE KN
ČÍSLA PAREL DLE KN

LEGENDA - POVRCHY

VOZOVKA - ASFALTOVÝ BETON
VOZOVKA - ASFALTOVÝ BETON - OPRAVA KRYTU - NEVYŽADUJE POVOLENÍ
NEZPEVNĚNÁ HRANICE - ASFALTOVÝ RECYKLÁT
BIOOL - VEJÁŘ ŽLUTOVÁ KOSTKA
BETONOVÁ DLAŽBA PRO KONTEJNERY NA TŘÍDĚNÝ ODPAD

LEGENDA - INŽENÝRSKÉ SÍTĚ NAVRŽENÉ

PŘÍPOJKA ULIČNÍ VPUST DN 150 MM
BETONOVÁ ULIČNÍ VPUST

LEGENDA - INŽENÝRSKÉ SÍTĚ STÁVAJÍCÍ

SDĚLOVACÍ KABELY ČETN
SDĚLOVAŤ KABELY ČETN VZDUCH
KABELY NN
KABELY VN
KABELY NN VZDUCH
KABELY VN VZDUCH
PLYNOVOD NT
PLYNOVOD STL
PLYNOVOD STL OŠLAVA BIOENERGIE
VODOVOD - MIMO PROVOZ
VODOVOD
KANALIZACE
VEŘEJNÉ OSVĚTLENÍ
SDĚLOVACÍ VEDENÍ ČT
OPTICKÁ SÍŤ
PNEUMATICKÁ POŠTA
SDĚLOVACÍ ČD TELEMATIKA

Digitálně podepsal Ing. Tomáš Macán
Datum: 2025.07.08 09:05:03 +02'00'

VED. PROJEKTANT	ING. TOMÁŠ MACÁN	VYPRACOVAL	ING. TOMÁŠ MACÁN
ZODP. PROJEKTANT	ING. TOMÁŠ MACÁN	KRESLIL	ING. TOMÁŠ MACÁN

MACÁN PROJEKCE DS s.r.o.
ZECHOVA 193, CHUDENICE 339 07
tel. 376310110
projekcedo@projekcedo.cz

KRAJ	PLZEŇSKÝ
OKRES	KLATOVY
KAT. ÚZEMÍ	KLATOVY
OBJEDNATEL	MĚSTO KLATOVY, NÁMĚSTÍ MÍRU 62, KLATOVY 339 01
AKCE	MK PIHOVICE - PRŮTAH - OPRAVA
OBSAH	KOORDINAČNÍ SITUAČNÍ VÝKRES

FORMÁT	A1
DATUM	10/25
ÚČEL	ZAMĚR
ČÍS.ZAKÁZKY	0125
MĚŘÍTKO	1 : 250
ČÍS. PŘÍLOHY	C3
ČÍS. KOPIE	

TATO DOKUMENTACE JE CHRÁNĚNA AUTORSKÝM ZÁKONEM 121/2000 SB. V PLATNÉM ZNĚNÍ. JAKÉKOLIV ROZMNOŽOVÁNÍ, ROZŠIŘOVÁNÍ, ÚPRAVY NEBO JINÉ ZPŘÍSTUPNĚNÍ TŘETÍM OSOBÁM BEZ PŘEDCHOZÍHO SOUHLASU AUTORA JE ZAKÁZÁNO.