

Podélný profil: TRASA SO02 HRÁZKA
M 1:500/500
Rozsah: km 0,00000 - km 0.136


KÓTY NIVELETY:

KÓTY TERÉNNÍ ÚPRAVY:

SROVNÁVACÍ ROVINA:

STANIČENÍ:

SMĚROVÉ POMĚRY:

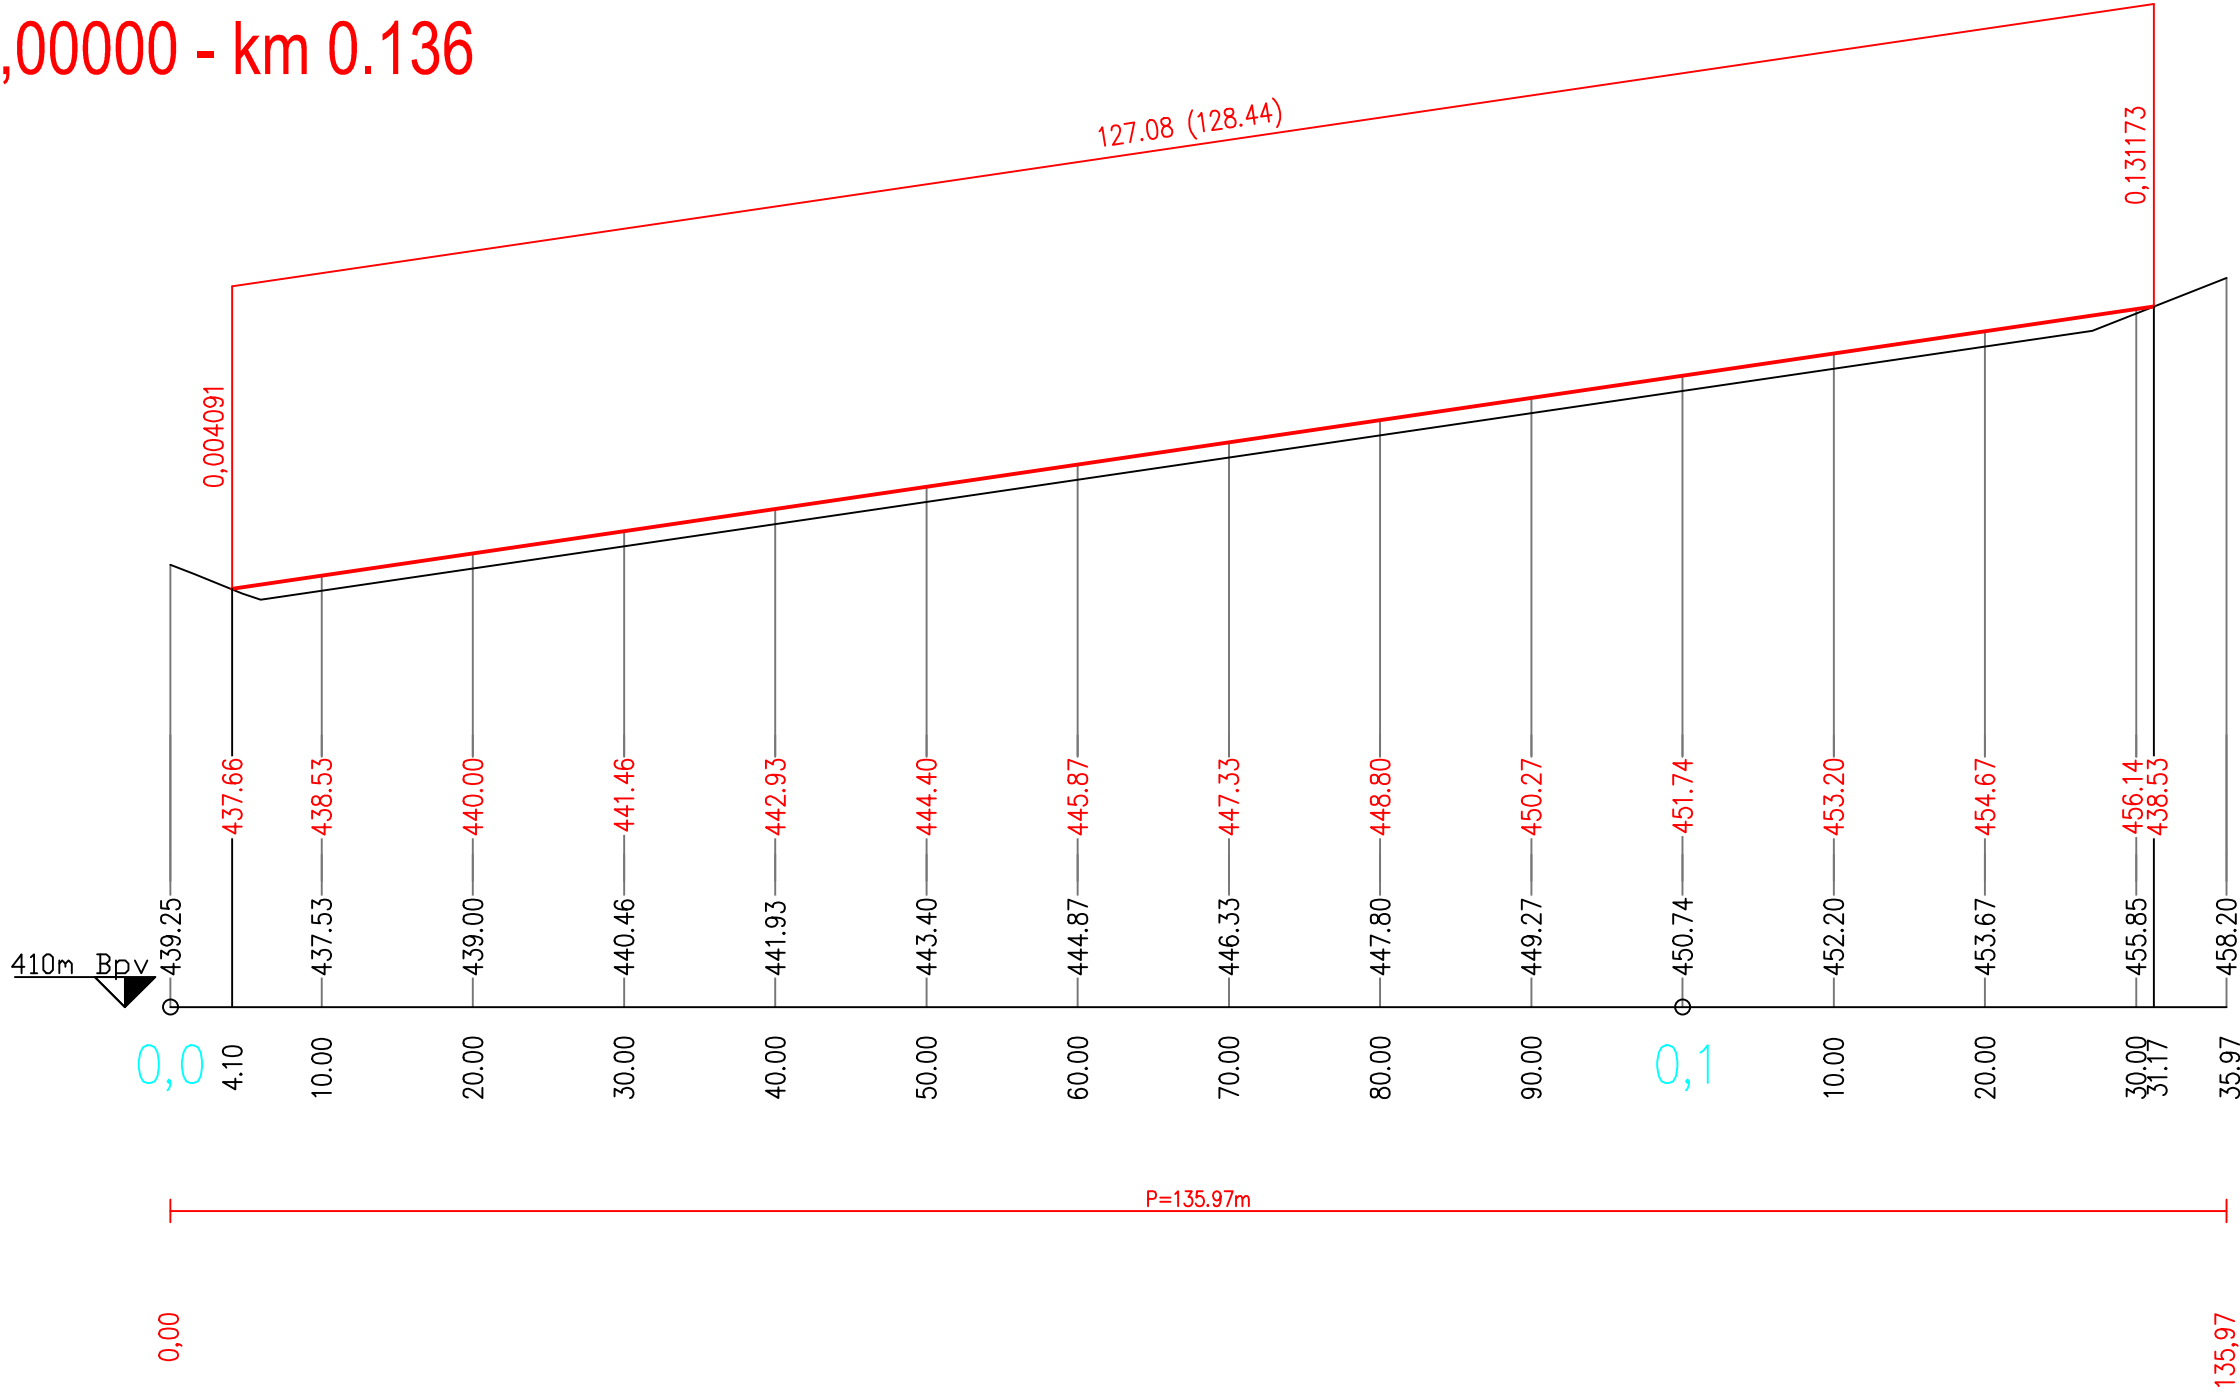

Souřadnicový systém JTSK, Výškový systém Bpv

Zodpovědný projektant:	Vypracoval:	 INTERPROJEKT ODPADY s.r.o. Heleny Malířové 11/282, 169 00 Praha 6 tel.: +420 233 081 999 IČ: 26473224 e-mail: interpro@interpro.cz, web.: www.interpro.cz
Ing. Roman Pýcha	Ing. Ivana Olivová	
Investor:	Město Klatovy, Náměstí Míru 62/I, 339 01 Klatovy	
Stavba:	SKLÁDKA TKO ŠTĚPÁNOVICE IV. ETAPA	
Místo:	katastrální území : Dehtín [767646], Štěpánovice u Klatov [767662]	
Stavební objekt:	SO 02 HRÁZ - ČÁST 1	
Výkres:	PODÉLNÝ PROFIL HRÁZKA	
		Datum: 12/2024
		Měřítko: 1:500/500
		Stupeň: DPS
		Zak. č.: 727/2024
		Paré:
		Č.výkresu: 204/1/SO02