
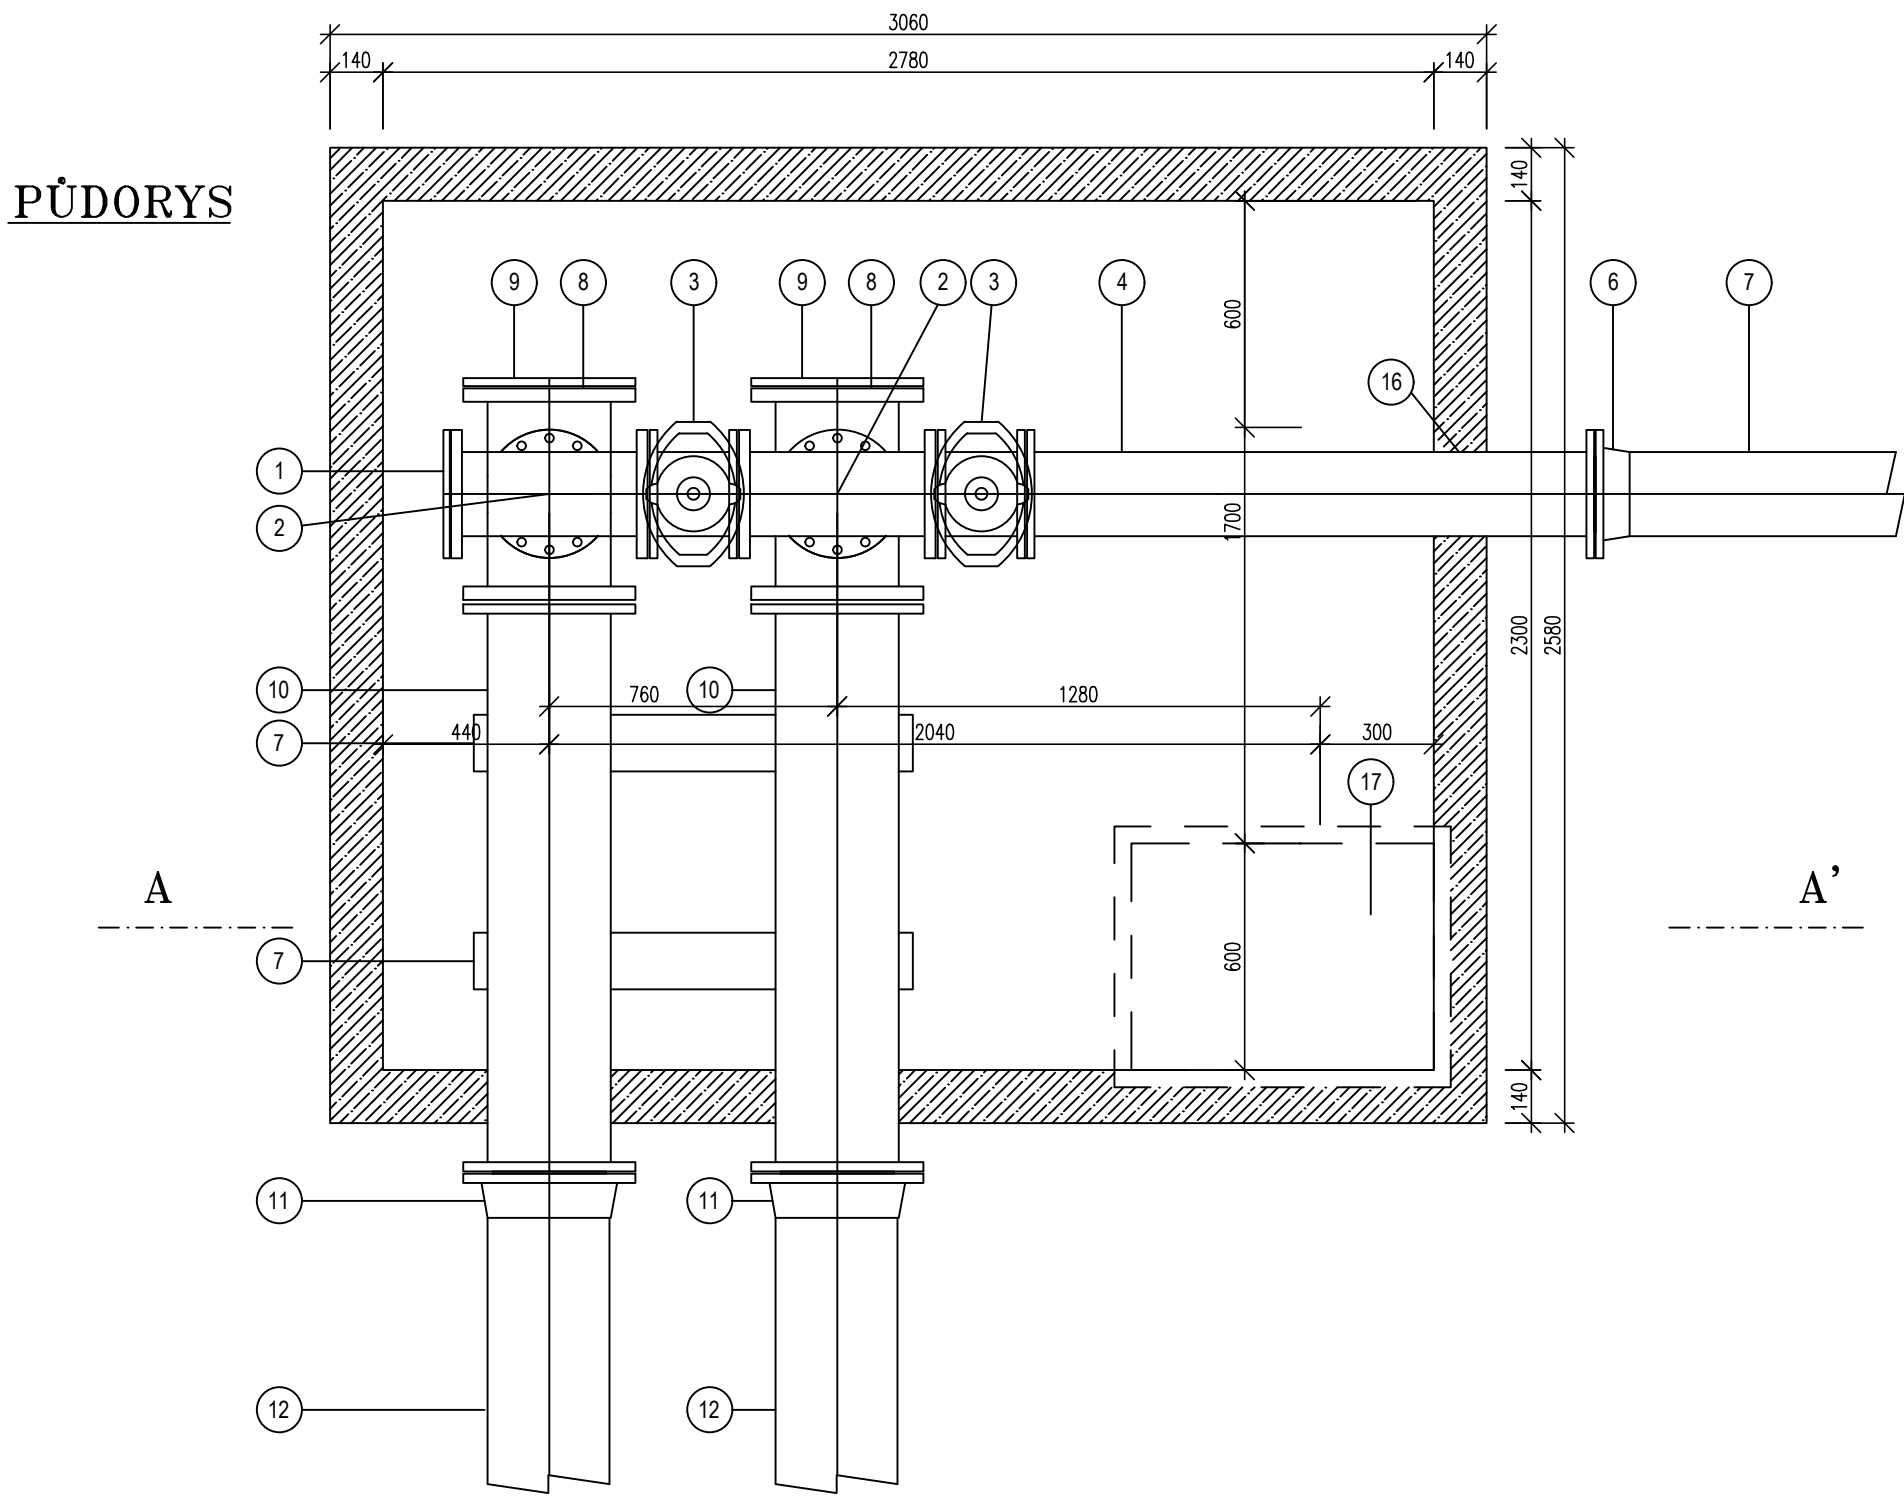
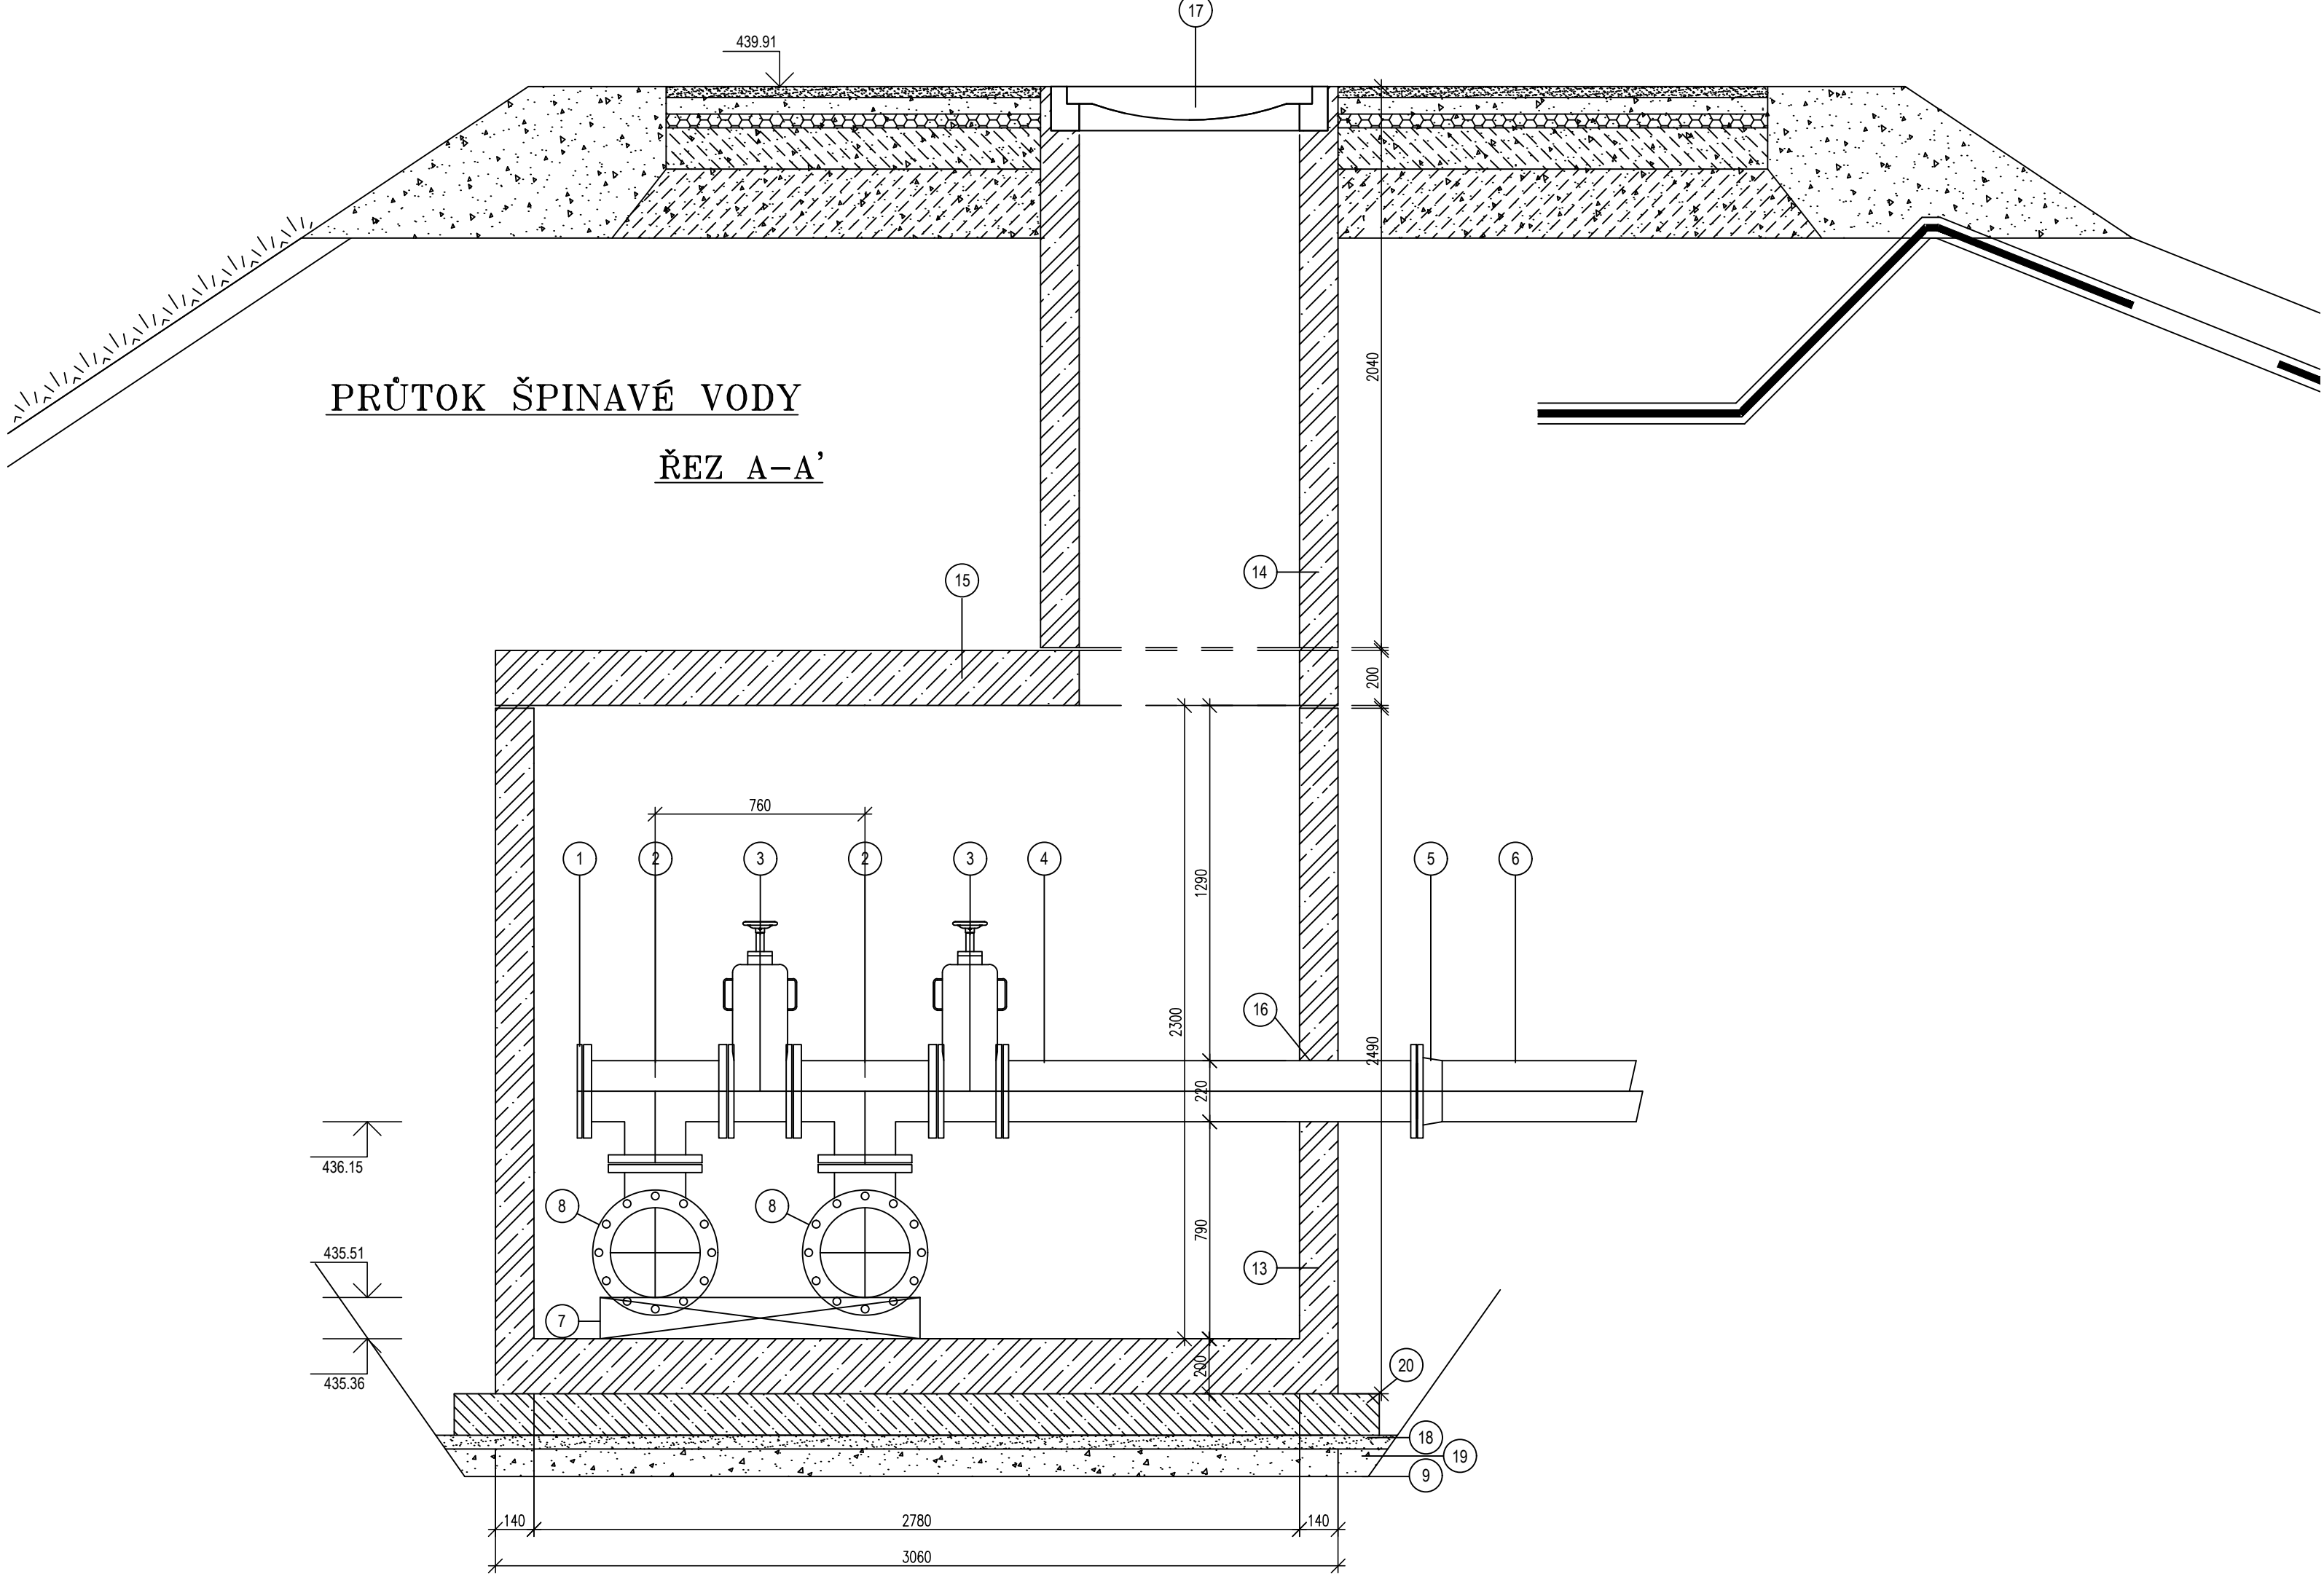
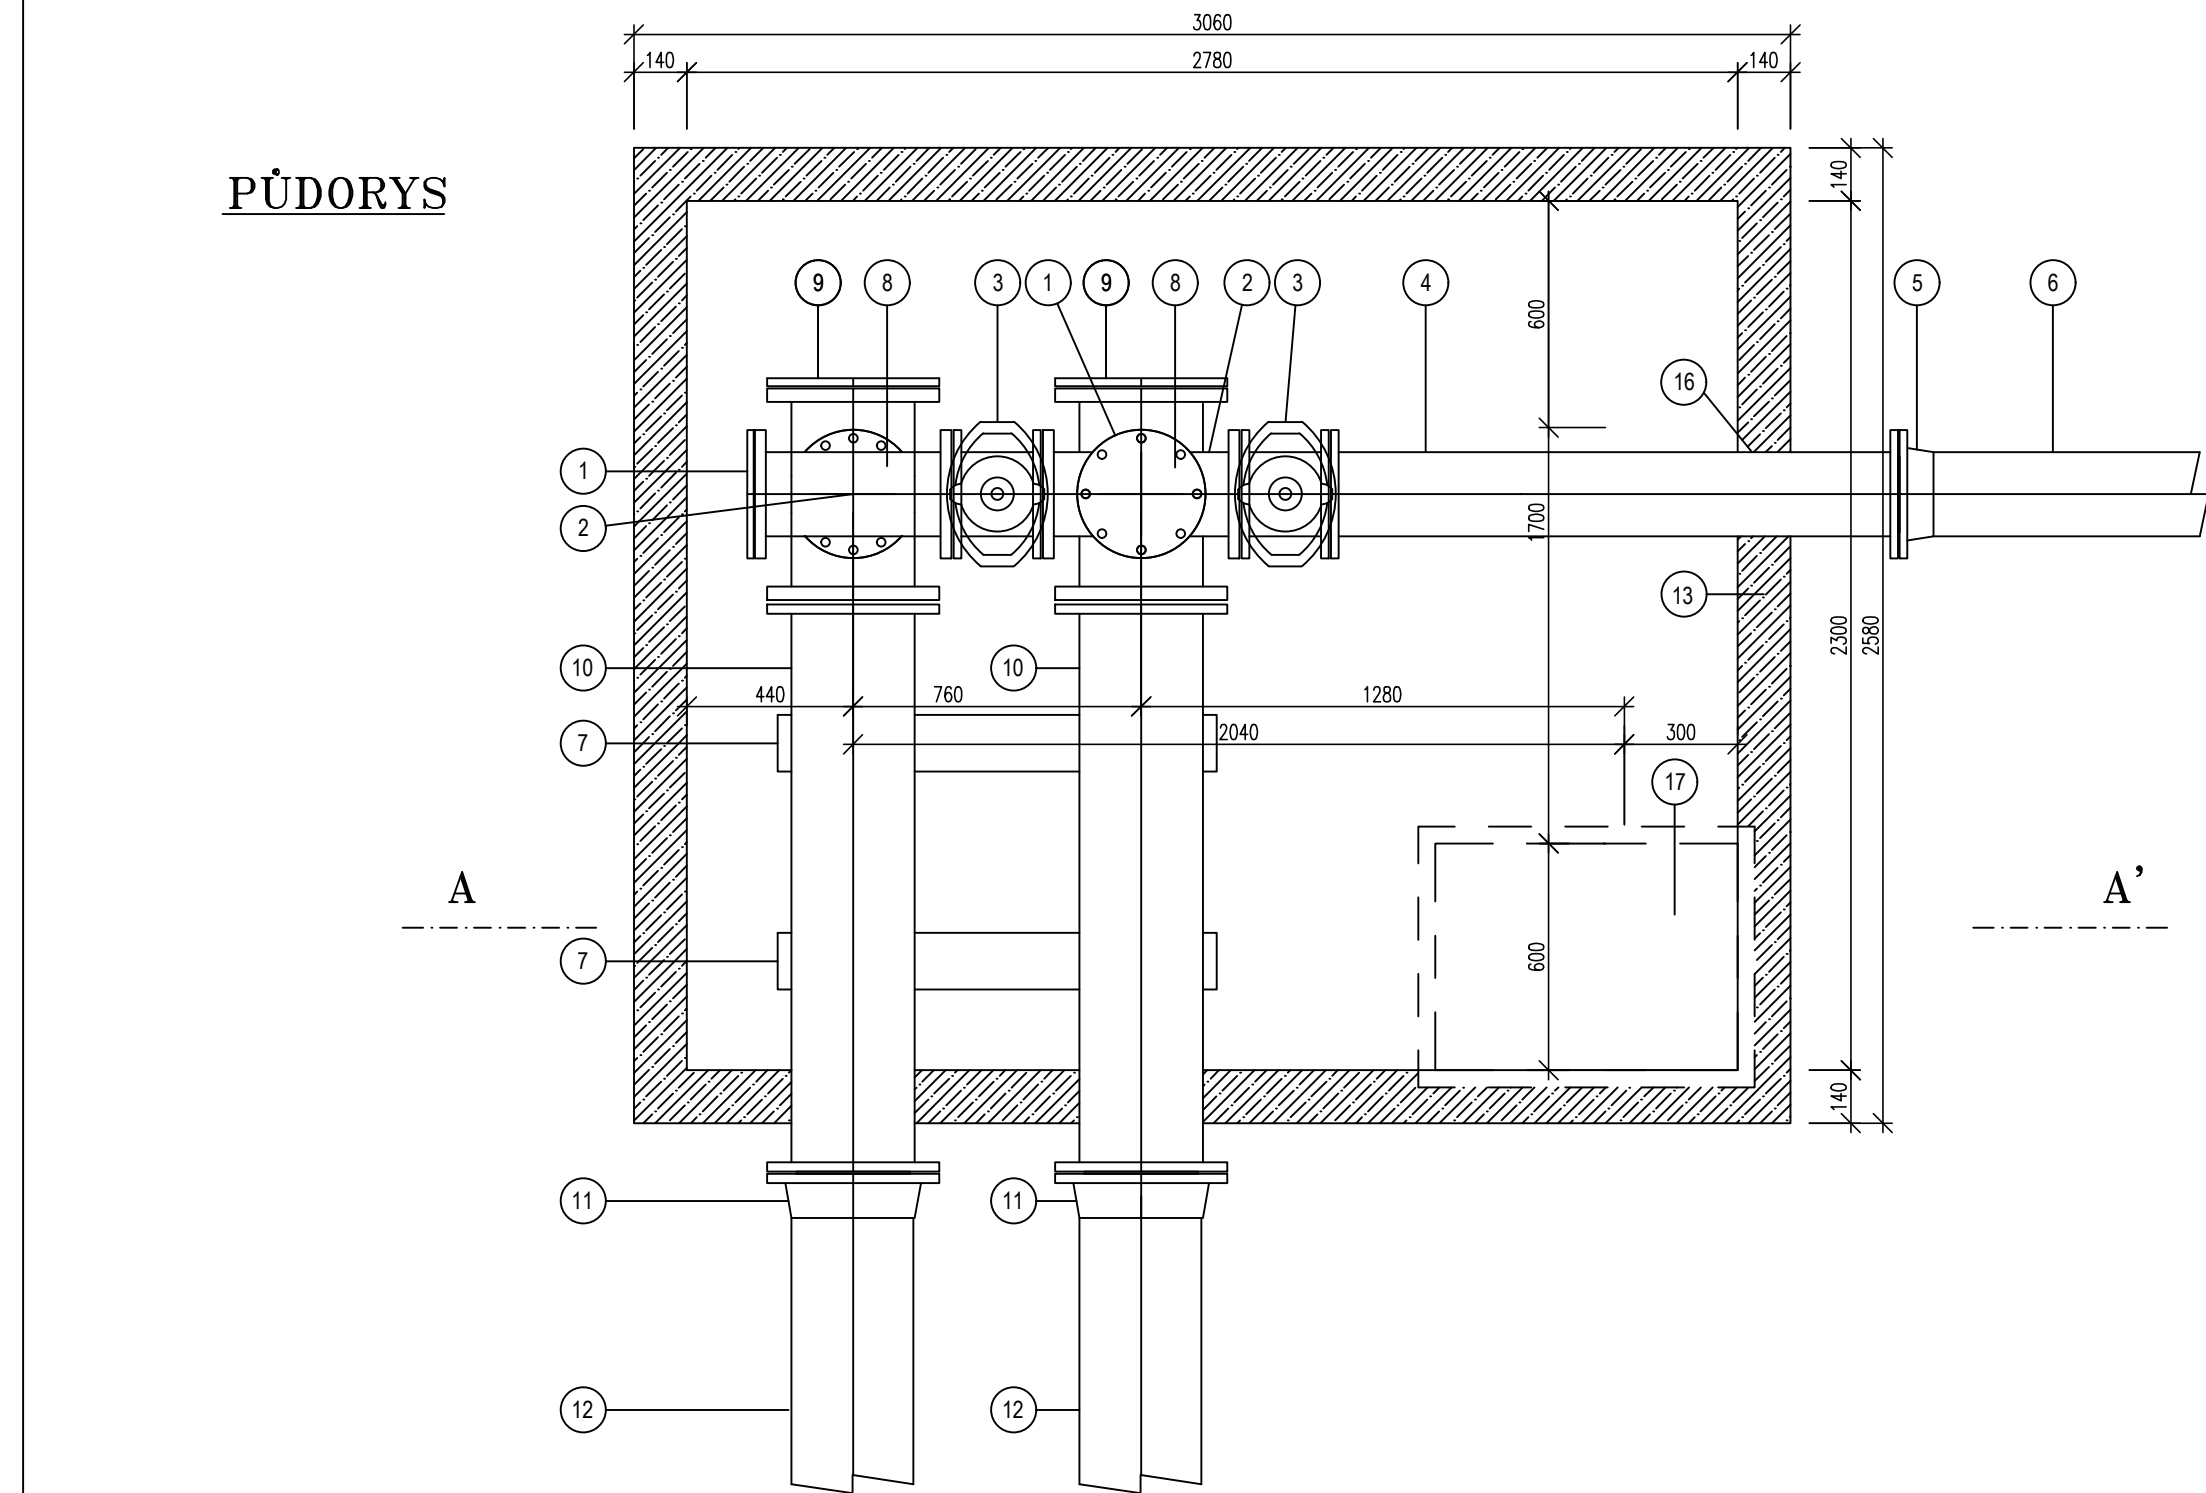


ŠACHTA Š10

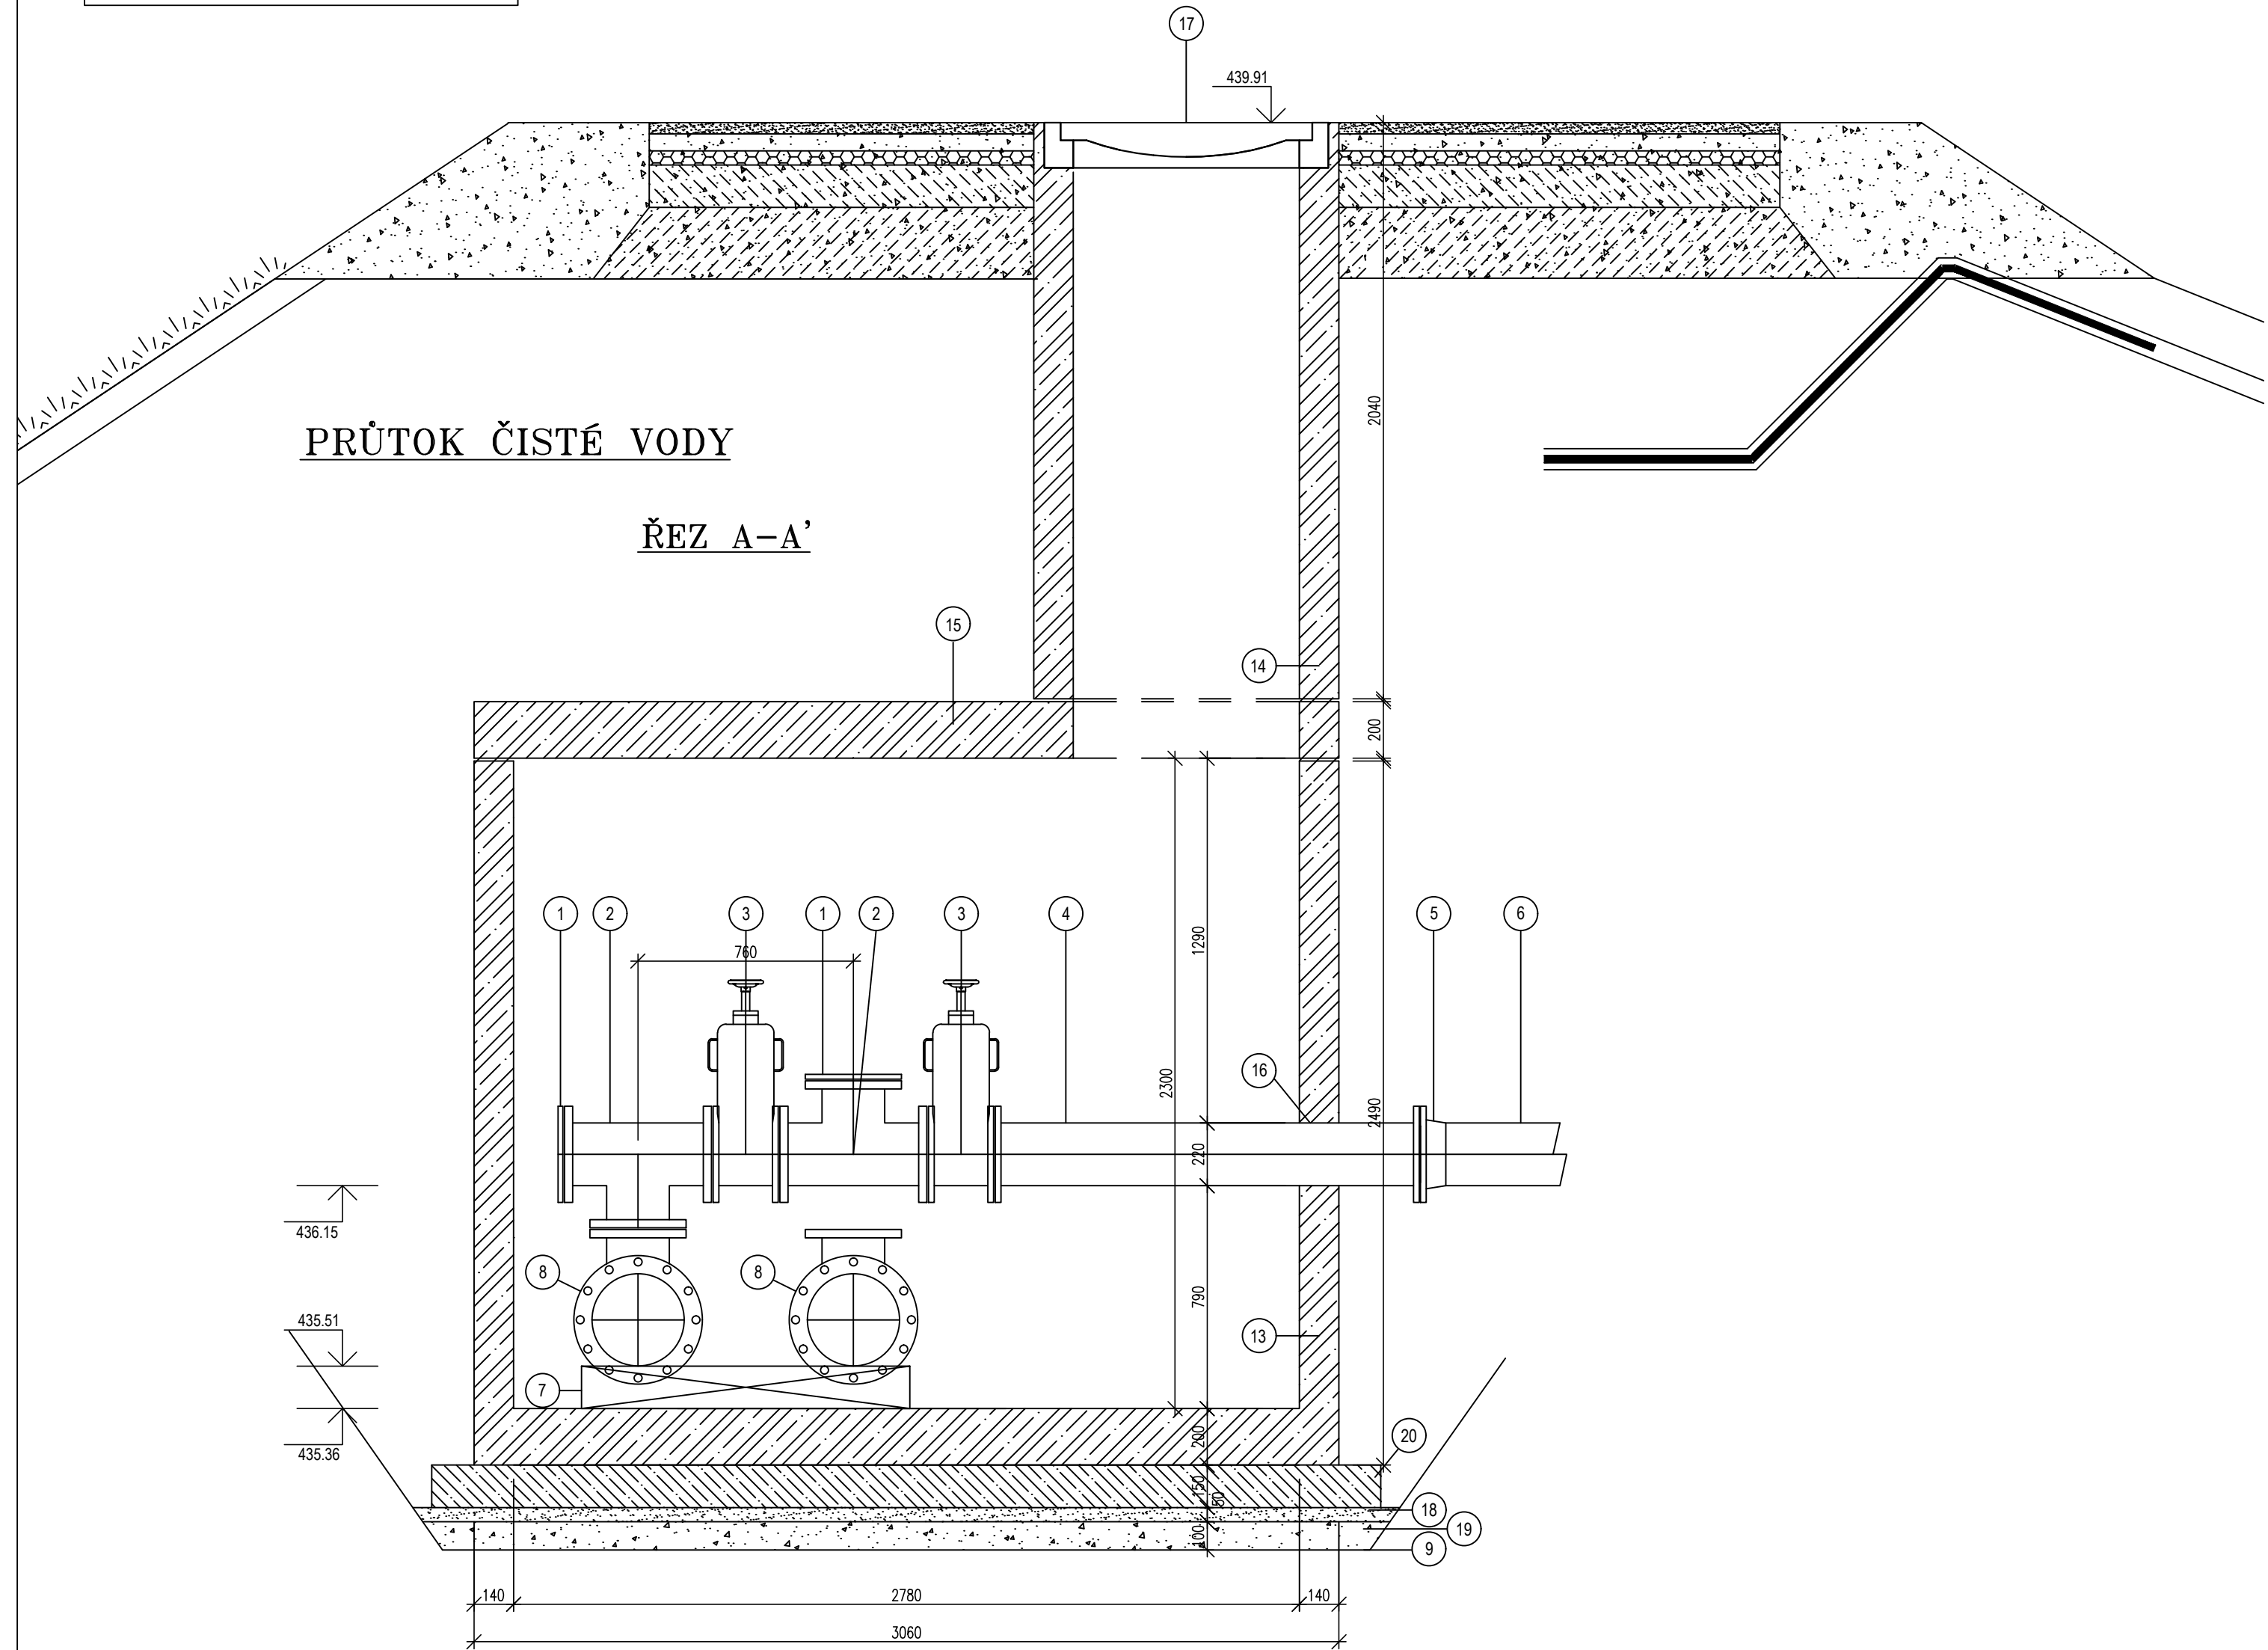

LEGENDA :

- 1 Záslepovací příruba, DN 200, PN 16
- 2 T-kus otočný, DN 200/ DN 200, PN 16, dl. 520mm
- 3 Šoupě EURO 20 typ 23 , DN 200, PN 16
- 4 Trouba přírubová, DN 200, PN 16, dl. 1500 mm
- 5 Přírubový adaptér QUICK GS zámkový, DN 200, PN 16
- 6 Trouba HDPE DN200 Ø 225 x 20,5 mm - přívod vody ze skládky
- 7 Betonové podkladky pod potrubí 1200 x 100 x 150 mm
- 8 T-kus otočný, DN 300 / DN 200, PN 16, dl. 560 mm
- 9 Základová spára
- 10 Trouba přírubová, DN 300, PN 16, dl. 1500 mm
- 11 Přírubový adaptér QUICK GS, DN 300, PN 16
- 12 Trouba HDPE Ø 315 x 28,7mm
- 13 Betonová revizní šachta systému Betonbau 2300 x 2780 mm
- 14 Vstupní šachtový komin 880x1080mm
- 15 Zákrytová deska tl. 200mm
- 16 Prostup pro potrubí
- 17 Poklop 600x800mm pojezdový, C 250
- 18 Štěrka drcená fr. 8/16, tl. 50mm, zhuňněno na Edef=20MPa
- 19 Štěrka drcená fr. 16/32, tl. 100mm, zhuňněno na Edef=20MPa
- 20 Roznášeči žb deska

| | | | | |
|---|--|--|--|--|
| Souřadnicový systém JTSK, Výškový systém Bpv | | | | |
| Zodpovědný projektant: | | Vypracoval: | |  INTERPROJEKT ODPADY s.r.o. Heleny Malířové 11/282, 169 00 Praha 6 tel. : +420 233 081 999 iČ: 26473224 e-mail: interpro@interpro.cz, web: www.interpro.cz |
| Ing. Roman Pýcha | | Ing. Ivana Olivová | | |
| Investor: | | Město Klatovy, Náměstí Míru 62/1, 339 01 Klatovy | | |
| Stavba: | | SKLÁDKA TKO ŠTĚPÁNOVICE IV. ETAPA | | |
| Místo: | | katastrální území : Dehtín [767646], Štěpánovice u Klatov [767662] | | |
| Stavební objekt: | | SO 04 DRENÁŽ - ČÁST 1 | | |
| Výkres: | | PŘEPOJOVACÍ ŠACHTA Š10 | | |
| | | Č. výkresu: 405/1/SO04 | | |