



VZOROVÝ PŘÍČNÝ ŘEZ V4

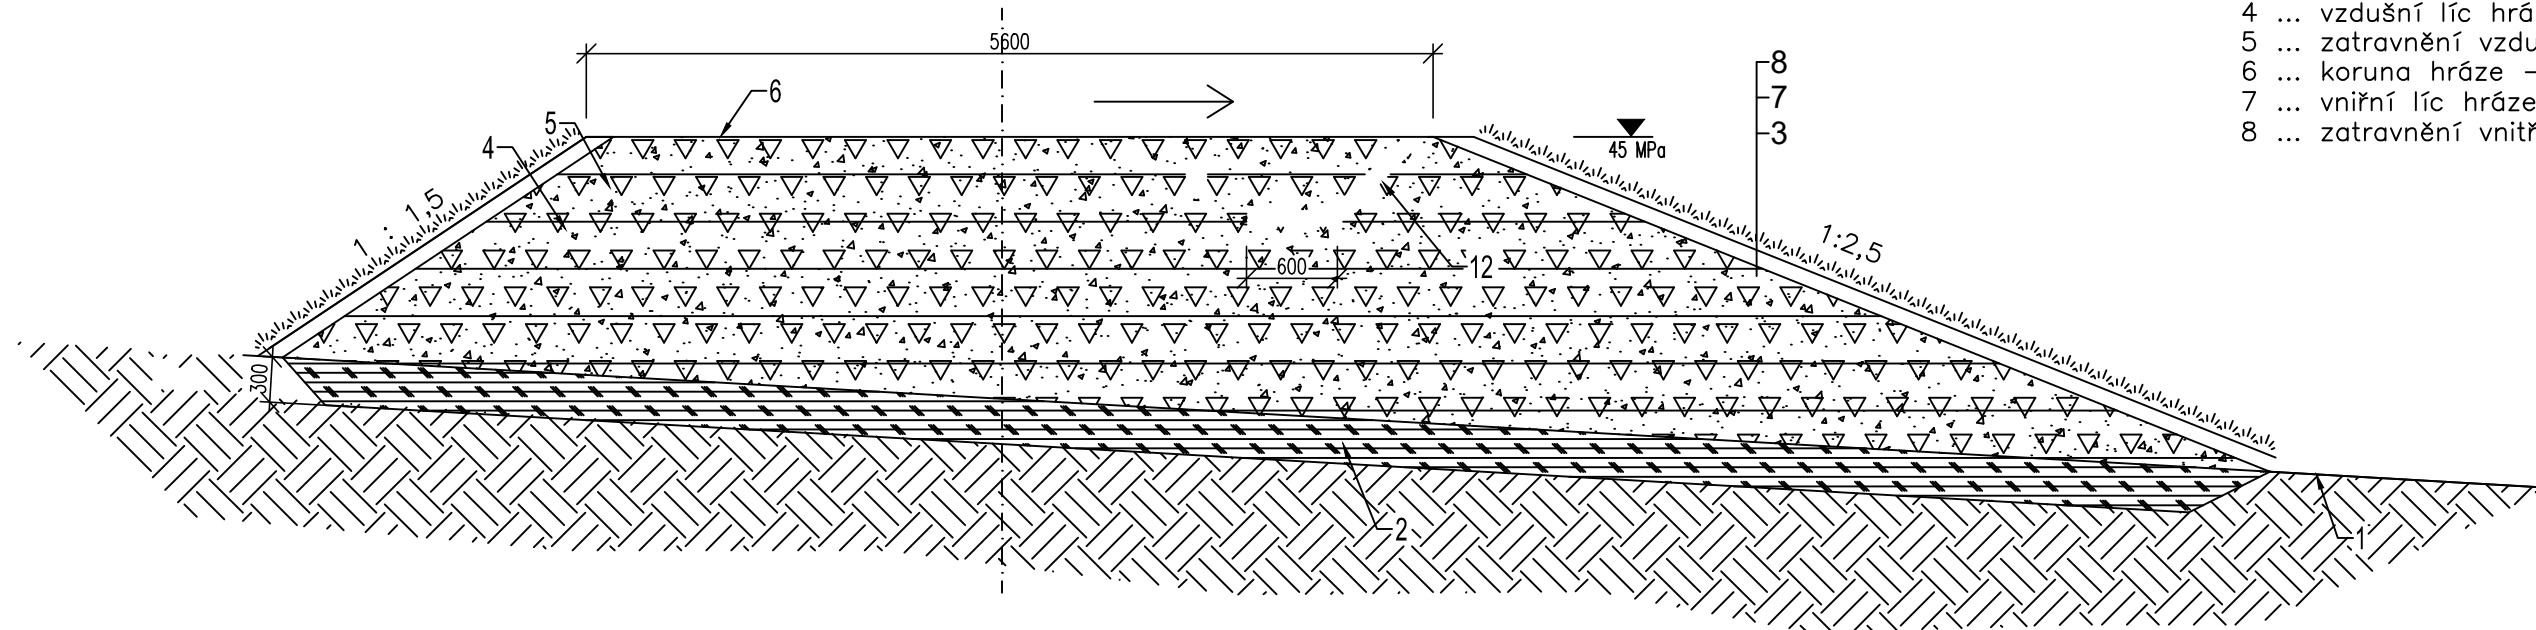

- 1 ... upravená a zhutněná základová spára dna skládky – SO 01
- 2 ... zářez pro zakotvení tělesa hráze, hloubka 30cm – SO 02
podle základových poměrů při realizaci se položí separační geotextilie
a zářez se vyplní lomovým kamenem
- 3 ... těleso obvodové hráze–bude nasypáno z místního materiálu – SO 02
- 4 ... vzdušní líc hráze–pokrytí 10cm biologicky oživitelné zeminy ze skrývek – SO 02
- 5 ... zatravnění vzdušního líce hráze – SO 02
- 6 ... koruna hráze – SO 02
- 7 ... vnitřní líc hráze–pokrytí 10cm biologicky oživitelné zeminy ze skrývek – SO 02
- 8 ... zatravnění vnitřního líce hráze – SO 02

VZOROVÝ PŘÍČNÝ ŘEZ V5

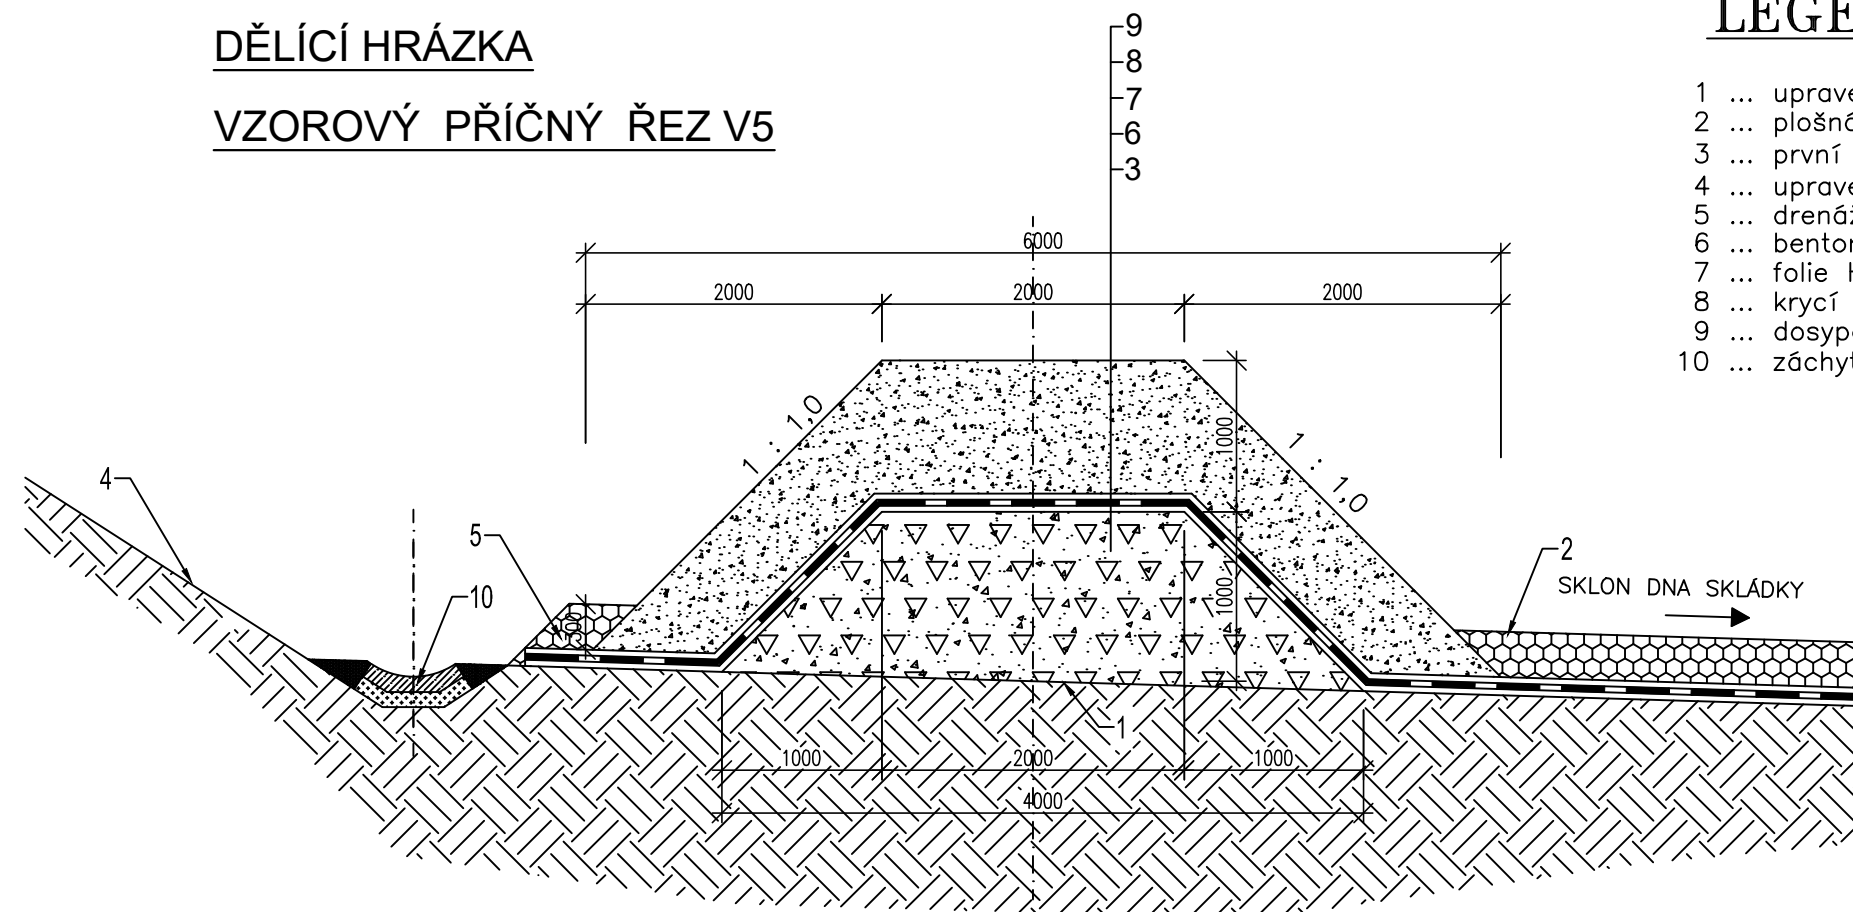

- 1 ... upravená a zhutněná základová spára dna skládky – SO 01
- 2 ... plošná ochranná a drenážní vrstva šterku tl.30mm frakce 16–32mm – SO 04
- 3 ... první fáze hrázky výšky min.1,00m, šířka v koruně 2,00m – SO 03
- 4 ... upravený svah terénu na západní straně 3.části III.etapy – SO 01
- 5 ... drenážní a ochranný zásep provizorního ukončení těsnicího souvrství – šterk frakce 16–32mm – SO 04
- 6 ... bentonitová rohož – SO 03
- 7 ... folie HDPE tl.1,50mm – SO 03
- 8 ... krycí geotextilie např. FIBERTEX F600M – SO 03
- 9 ... dosypání tělesa dělicí hrázky na konečnou výšku při zachování šířky v koruně 2,00m – SO 02
- 10 ... zachytný příkop – trasa "C" – SO 06

Souřadnicový systém JTSK, Výškový systém Bpv

Zodpovědný projektant:	Vypracoval:	 INTERPROJEKT ODPADY s.r.o. Heleny Malířové 11/282, 169 00 Praha 6 tel.: +420 233 081 999 IČ: 26473224 e-mail: interpro@interpro.cz , web.: www.interpro.cz
Ing. Roman Pýcha	Ing. Ivana Olivová	
Investor: Město Klatovy, Náměstí Míru 62/I, 339 01 Klatovy		Datum: 12/2024
Stavba: SKLÁDKA TKO ŠTĚPÁNOVICE IV. ETAPA		Měřtko: 1:50
		Stupeň: DPS
		Zak. č.: 727/2024
Místo: katastrální území : Dehtín [767646], Štěpánovice u Klatov [767662]	Paré:	
Stavební objekt: SO 02 HRÁZ - ČÁST 1		
Výkres:	Č.výkresu: 207/1/SO02	
VZOROVÉ PŘÍČNÉ ŘEZY V4 -V5		