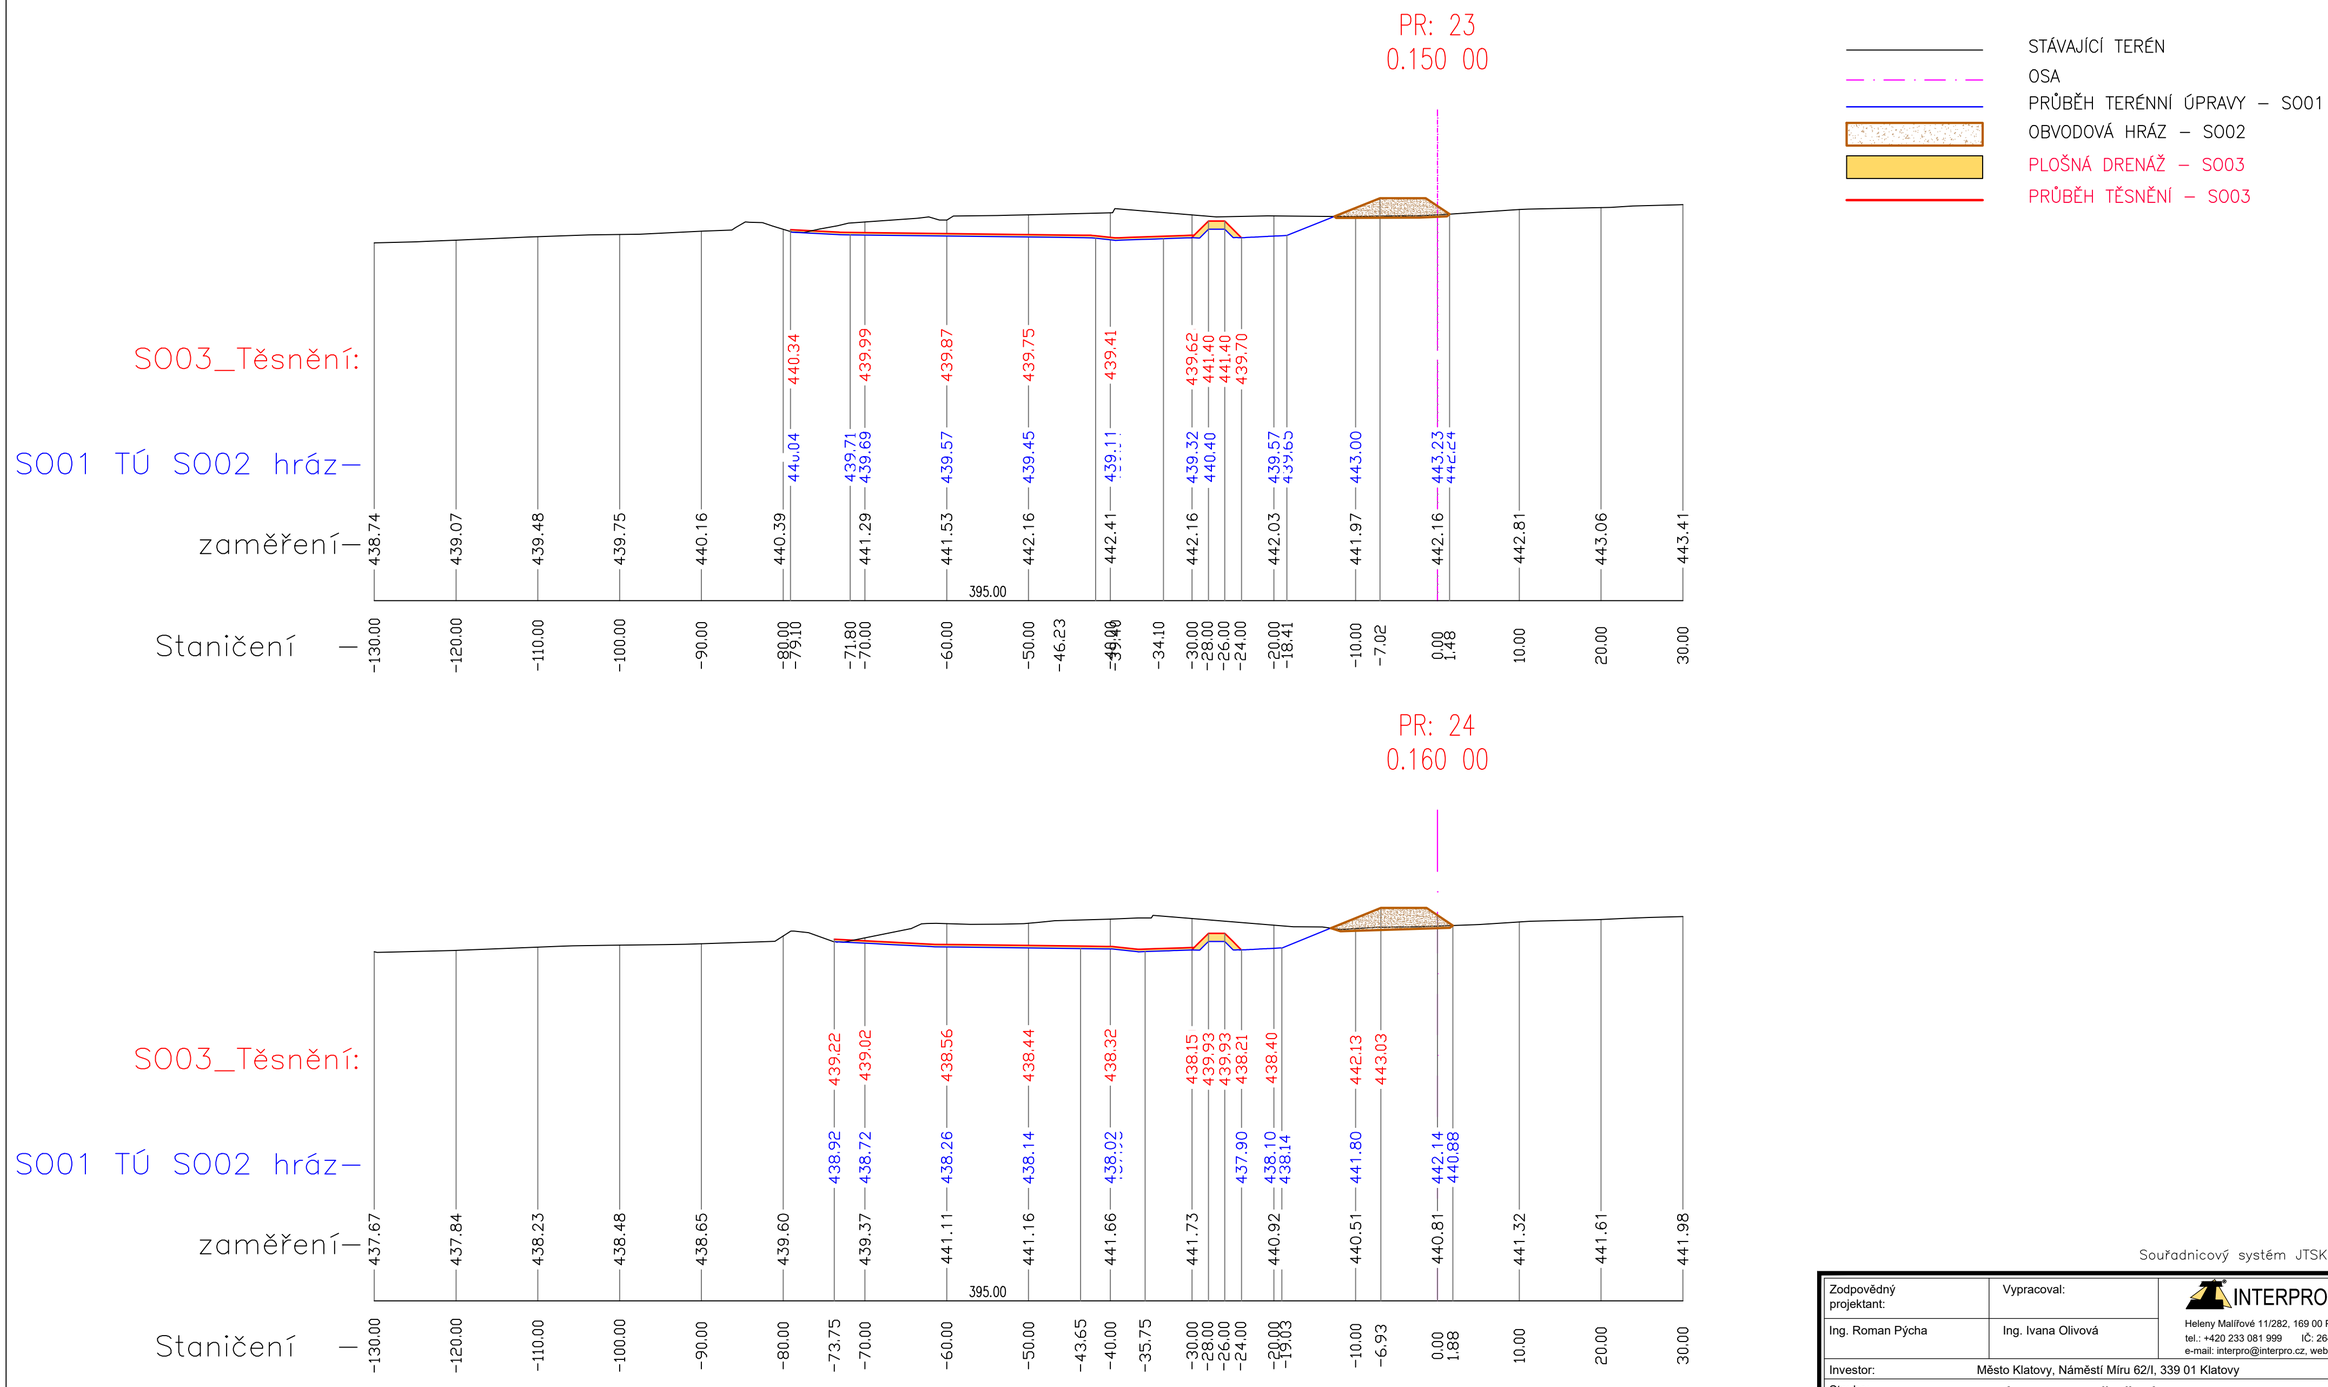

Souřadnicový systém JTSK, Výškový systém Bpv

Zodpovědný projektant:	Vypracoval:	INTERPROJEKT ODPADY s.r.o.	
Ing. Roman Pýcha	Ing. Ivana Olivová	Heleny Malířové 11/282, 169 00 Praha 6 tel.: +420 233 081 999 IČ: 26473224 e-mail: interpro@interpro.cz, web.: www.interpro.cz	
Investor:	Město Klatovy, Náměstí Míru 62/I, 339 01 Klatovy		Datum: 12/2024
Stavba:	SKLÁDKA TKO ŠTĚPÁNOVICE IV. ETAPA		Měřítko: 1:500/500 Stupeň: DPS Zak. č.: 727/2024
Místo:	katastrální území : Dehtín [767646], Štěpánovice u Klatov [767662]		Paré:
Stavební objekt:	SO 03 TĚSNĚNÍ - ČÁST 1		
Výkres:	ŘEZY PR:23 - PR:24		Č.výkresu: 306/1/SO03