




D3 = DETAIL PROPOJENÍ TĚSNÍCÍCH PRVKŮ - VÝCHOZÍ STAV

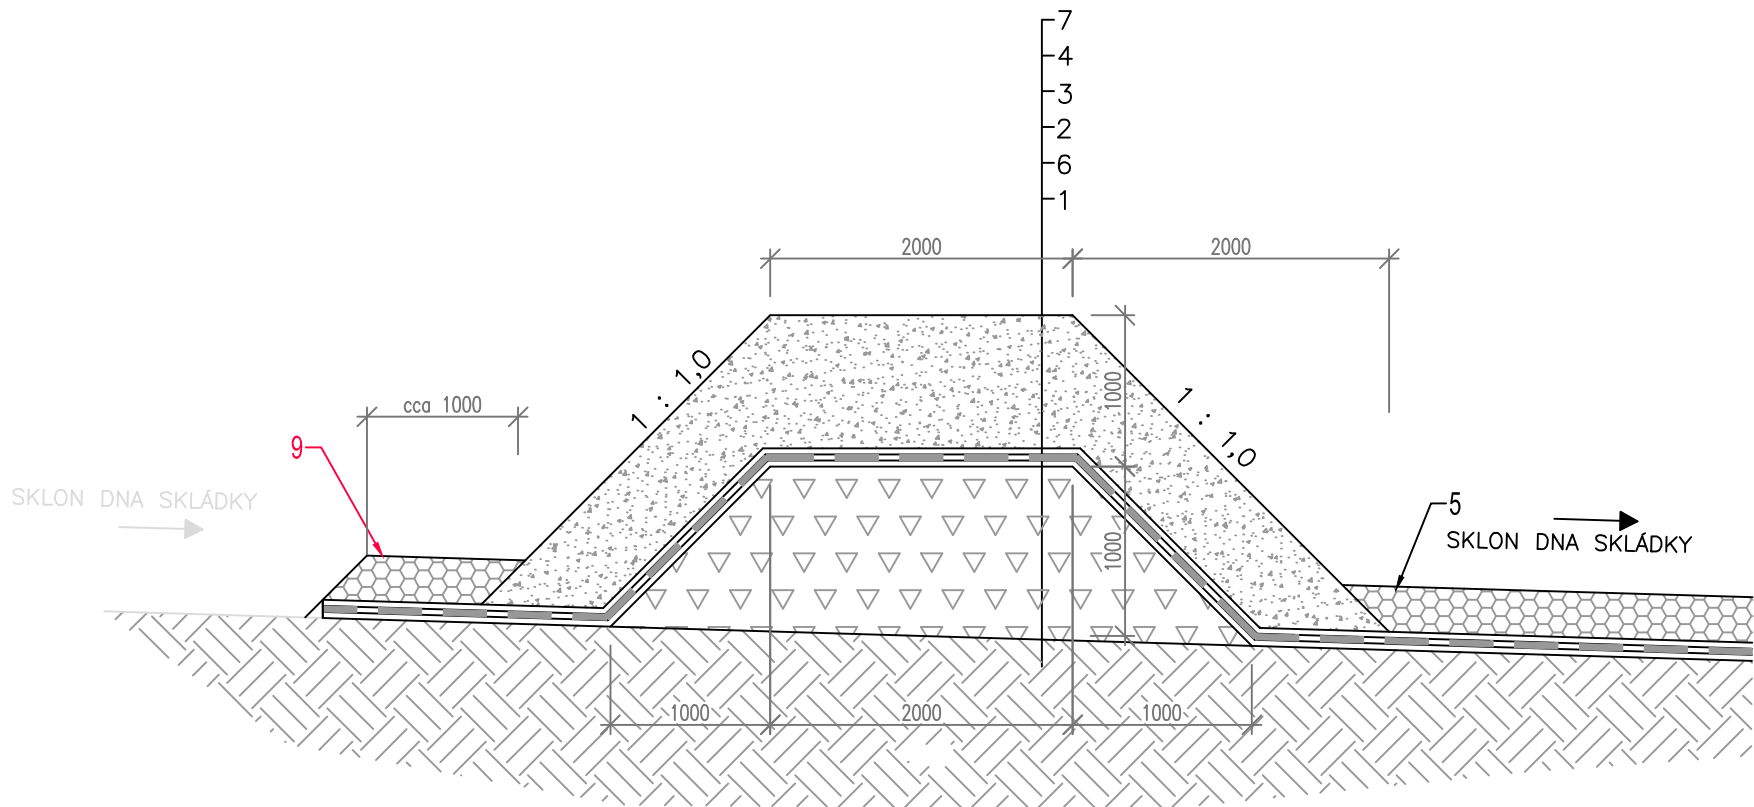

D3 = DETAIL PROPOJENÍ TĚSNÍCÍCH PRVKŮ - KONCOVÝ STAV

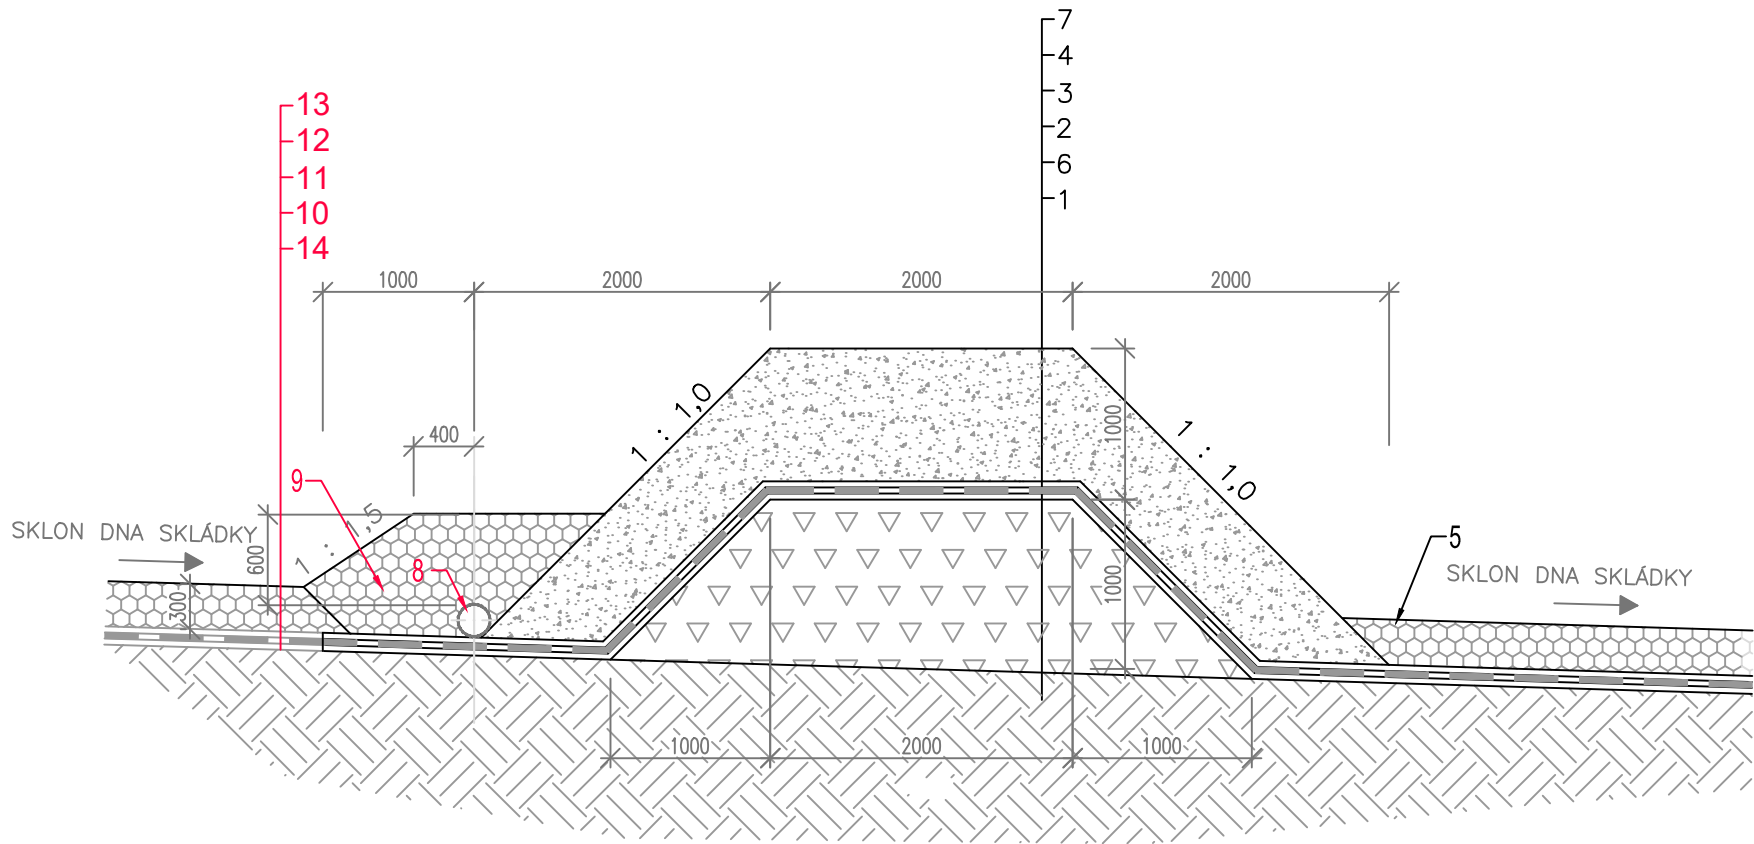

D3 = DETAIL PROPOJENÍ TĚSNÍCÍCH PRVKŮ - NAPOJENÍ BENTONITOVÉ ROHOŽE A FOLIE

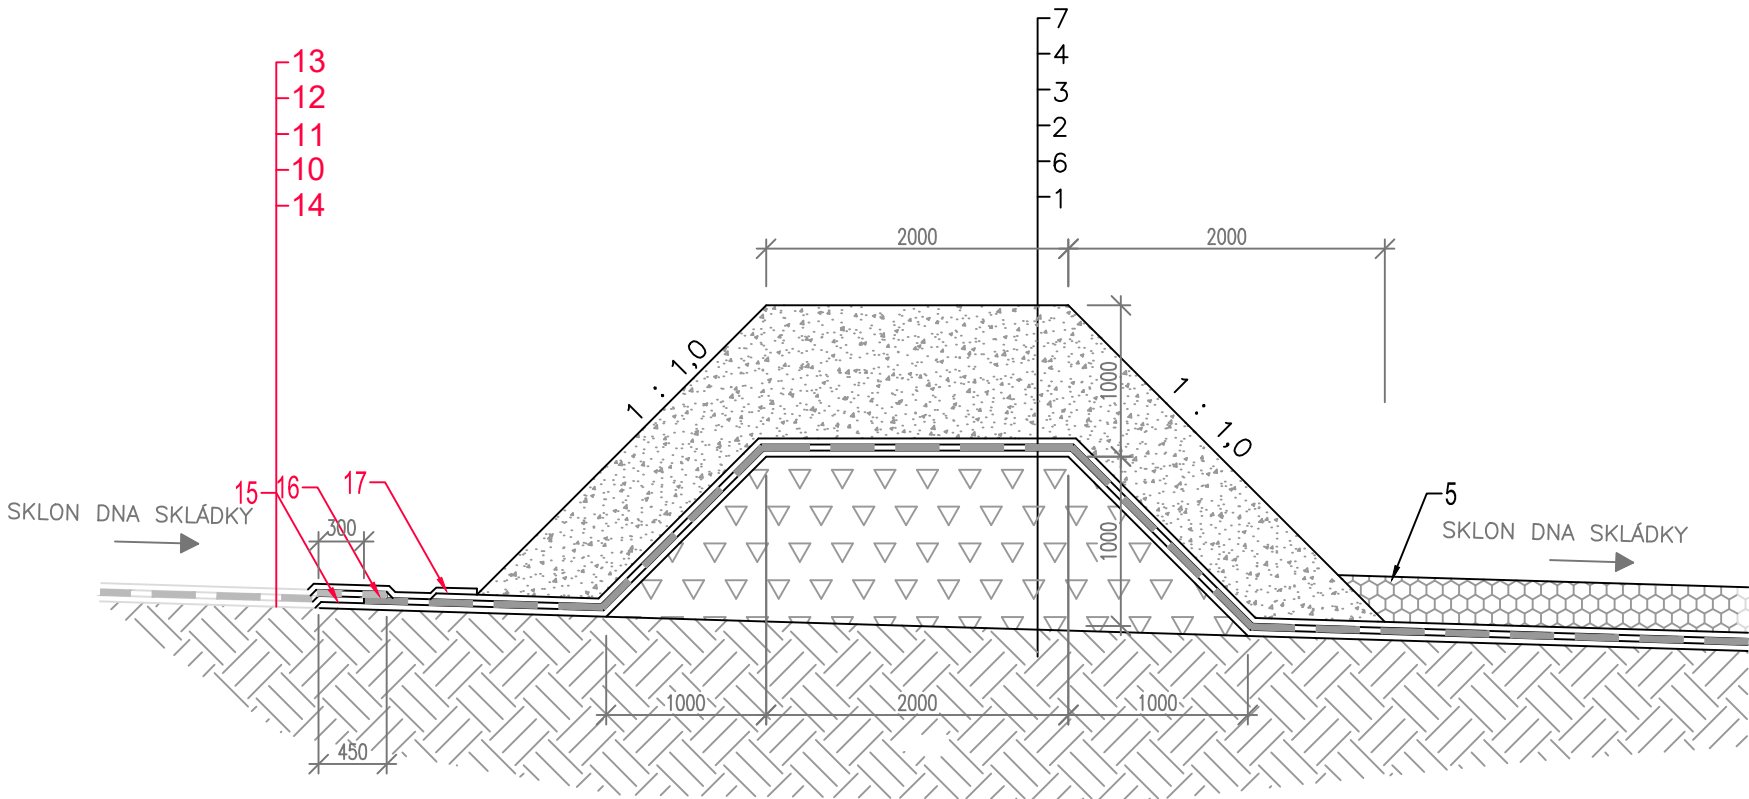

LEGENDA:

- 1 ... upravená a zhutněná základová spára dna skládky–3.etapa–3.část
- 2 ... bentonitová rohož–3.etapa–3.část
- 3 ... folie HDPE tl.1,50mm–3.etapa–3.část
- 4 ... krycí geotextilie–3.etapa–3.část
- 5 ... plošná ochranná a drenážní vrstva štěrku tl.300mm frakce 16–32mm–3.etapa–3.část
- 6 ... první část uzavírací hrázky–3.etapa–3.část
- 7 ... dosypání tělesa uzavírací hrázky na konečnou výšku–3.etapa–3.část
- 8 ... drenážní trubka HDPE Ø225x20,5mm - 2/3 obvodu perforovaná - SO 04 (4.etapa-1.část)
- 9 ... drenážní a ochranný obsyp potrubí - štěrk frakce 16-32mm - SO 04 (4.etapa-1.část)
- 10... bentonitová rohož - SO 03 (4.etapa - 1.část)
- 11... folie HDPE tl.1,50mm - SO 03 (4.etapa - 1.část)
- 12... krycí geotextilie např. FIBERTEX F600M - SO 03 (4.etapa - 1.část)
- 13... plošná ochranná a drenážní vrstva štěrku tl.300mm frakce 16-32mm - SO 04 (4.etapa - 1.část)
- 14... upravená a zhutněná základová spára dna skládky-SO 01 (4.etapa - 1.část)
- 15... propojení bentonitové rohože 3.části 3.etapy a 1.části 4.etapy - překryv min 30cm, prosypání spoje bentonitovým práškem - SO 03 (4.etapa - 1.část)
- 16... propojení folie 3.části 3.etapy a 1.části 4.etapy - odříznutí cca 40cm stávající folie, důkladné očištění, svaření s novou folií - SO 03 (4.etapa - 1.část)
- 17... překrytí projení těsnících prvků geotextilií - SO 03 (4.etapa - 1.část)

Souřadnicový systém JTSK, Výškový systém Bpv

|                        |  |   |            |            |
|------------------------|--|---|------------|------------|
| Zodpovědný projektant: | Vypracoval:  |  <b>INTERPROJEKT ODPADY s.r.o.</b><br>Heleny Malířové 11/282, 169 00 Praha 6<br>tel.: +420 233 081 999 IČ: 26473224<br>e-mail: interpro@interpro.cz, web.: www.interpro.cz |            |            |
| Ing. Roman Pýcha       | Ing. Ivana Olivová   |   |            |            |
| Investor:              | Město Klatovy, Náměstí Míru 62/I, 339 01 Klatovy                   |   | Datum:     | 12/2024    |
| Stavba:                | SKLÁDKA TKO ŠTĚPÁNOVICE<br>IV. ETAPA                               |   | Měřítko:   | 1:50       |
|                        |  |   | Stupeň:    | DPS        |
|                        |  |   | Zak. č.:   | 727/2024   |
| Místo:                 | katastrální území : Dehtín [767646], Štěpánovice u Klatov [767662] |   | Paré:      |            |
| Stavební objekt:       | SO 03 TĚSNĚNÍ - ČÁST 1   |   |            |            |
| Výkres:                | DETAIL D3  |   | Č.výkresu: | 309/1/SO03 |
|                        |  |   |            |            |