



svislý řez

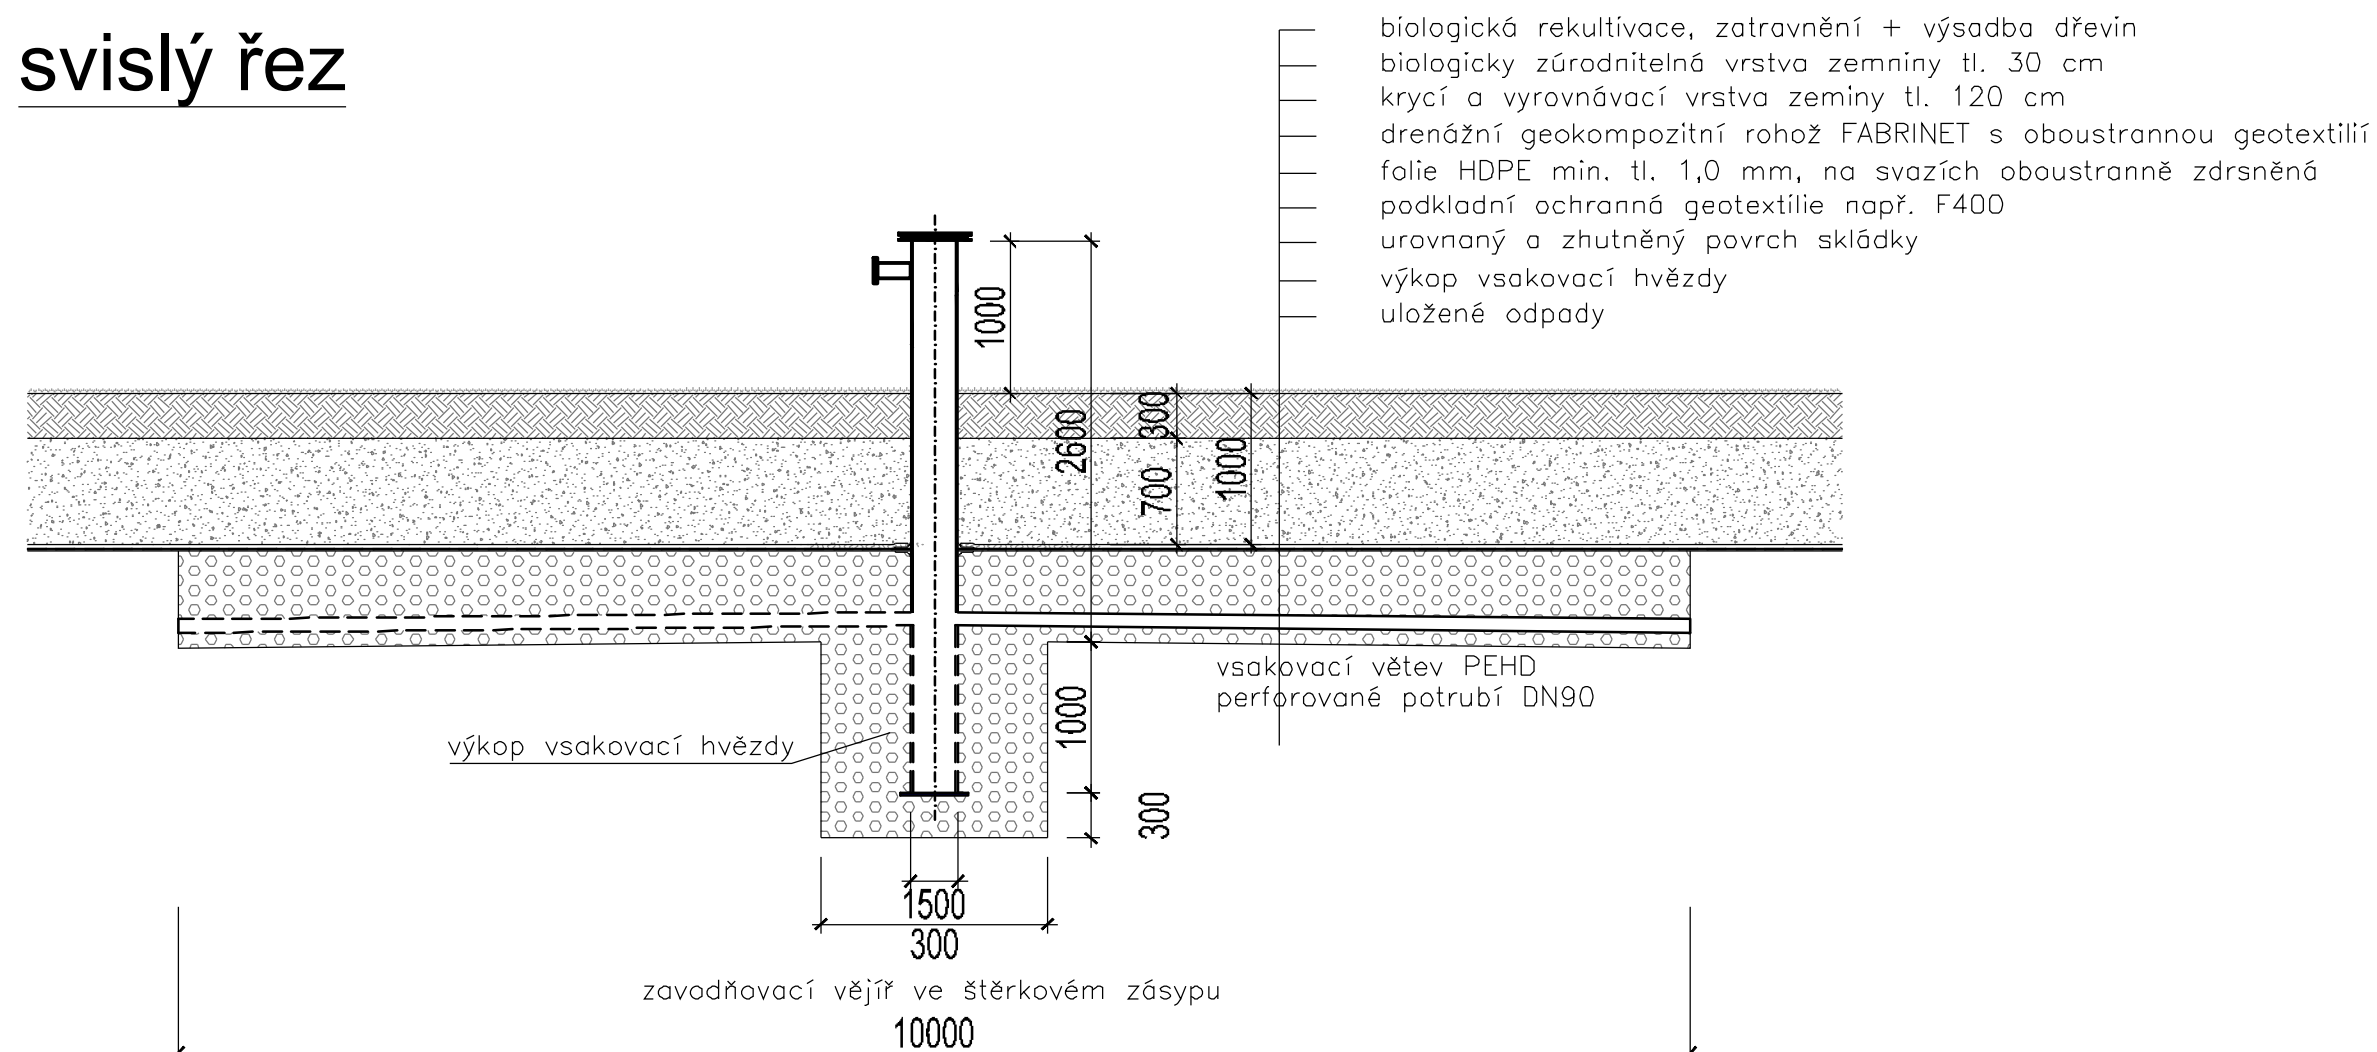

pūdorys šachty

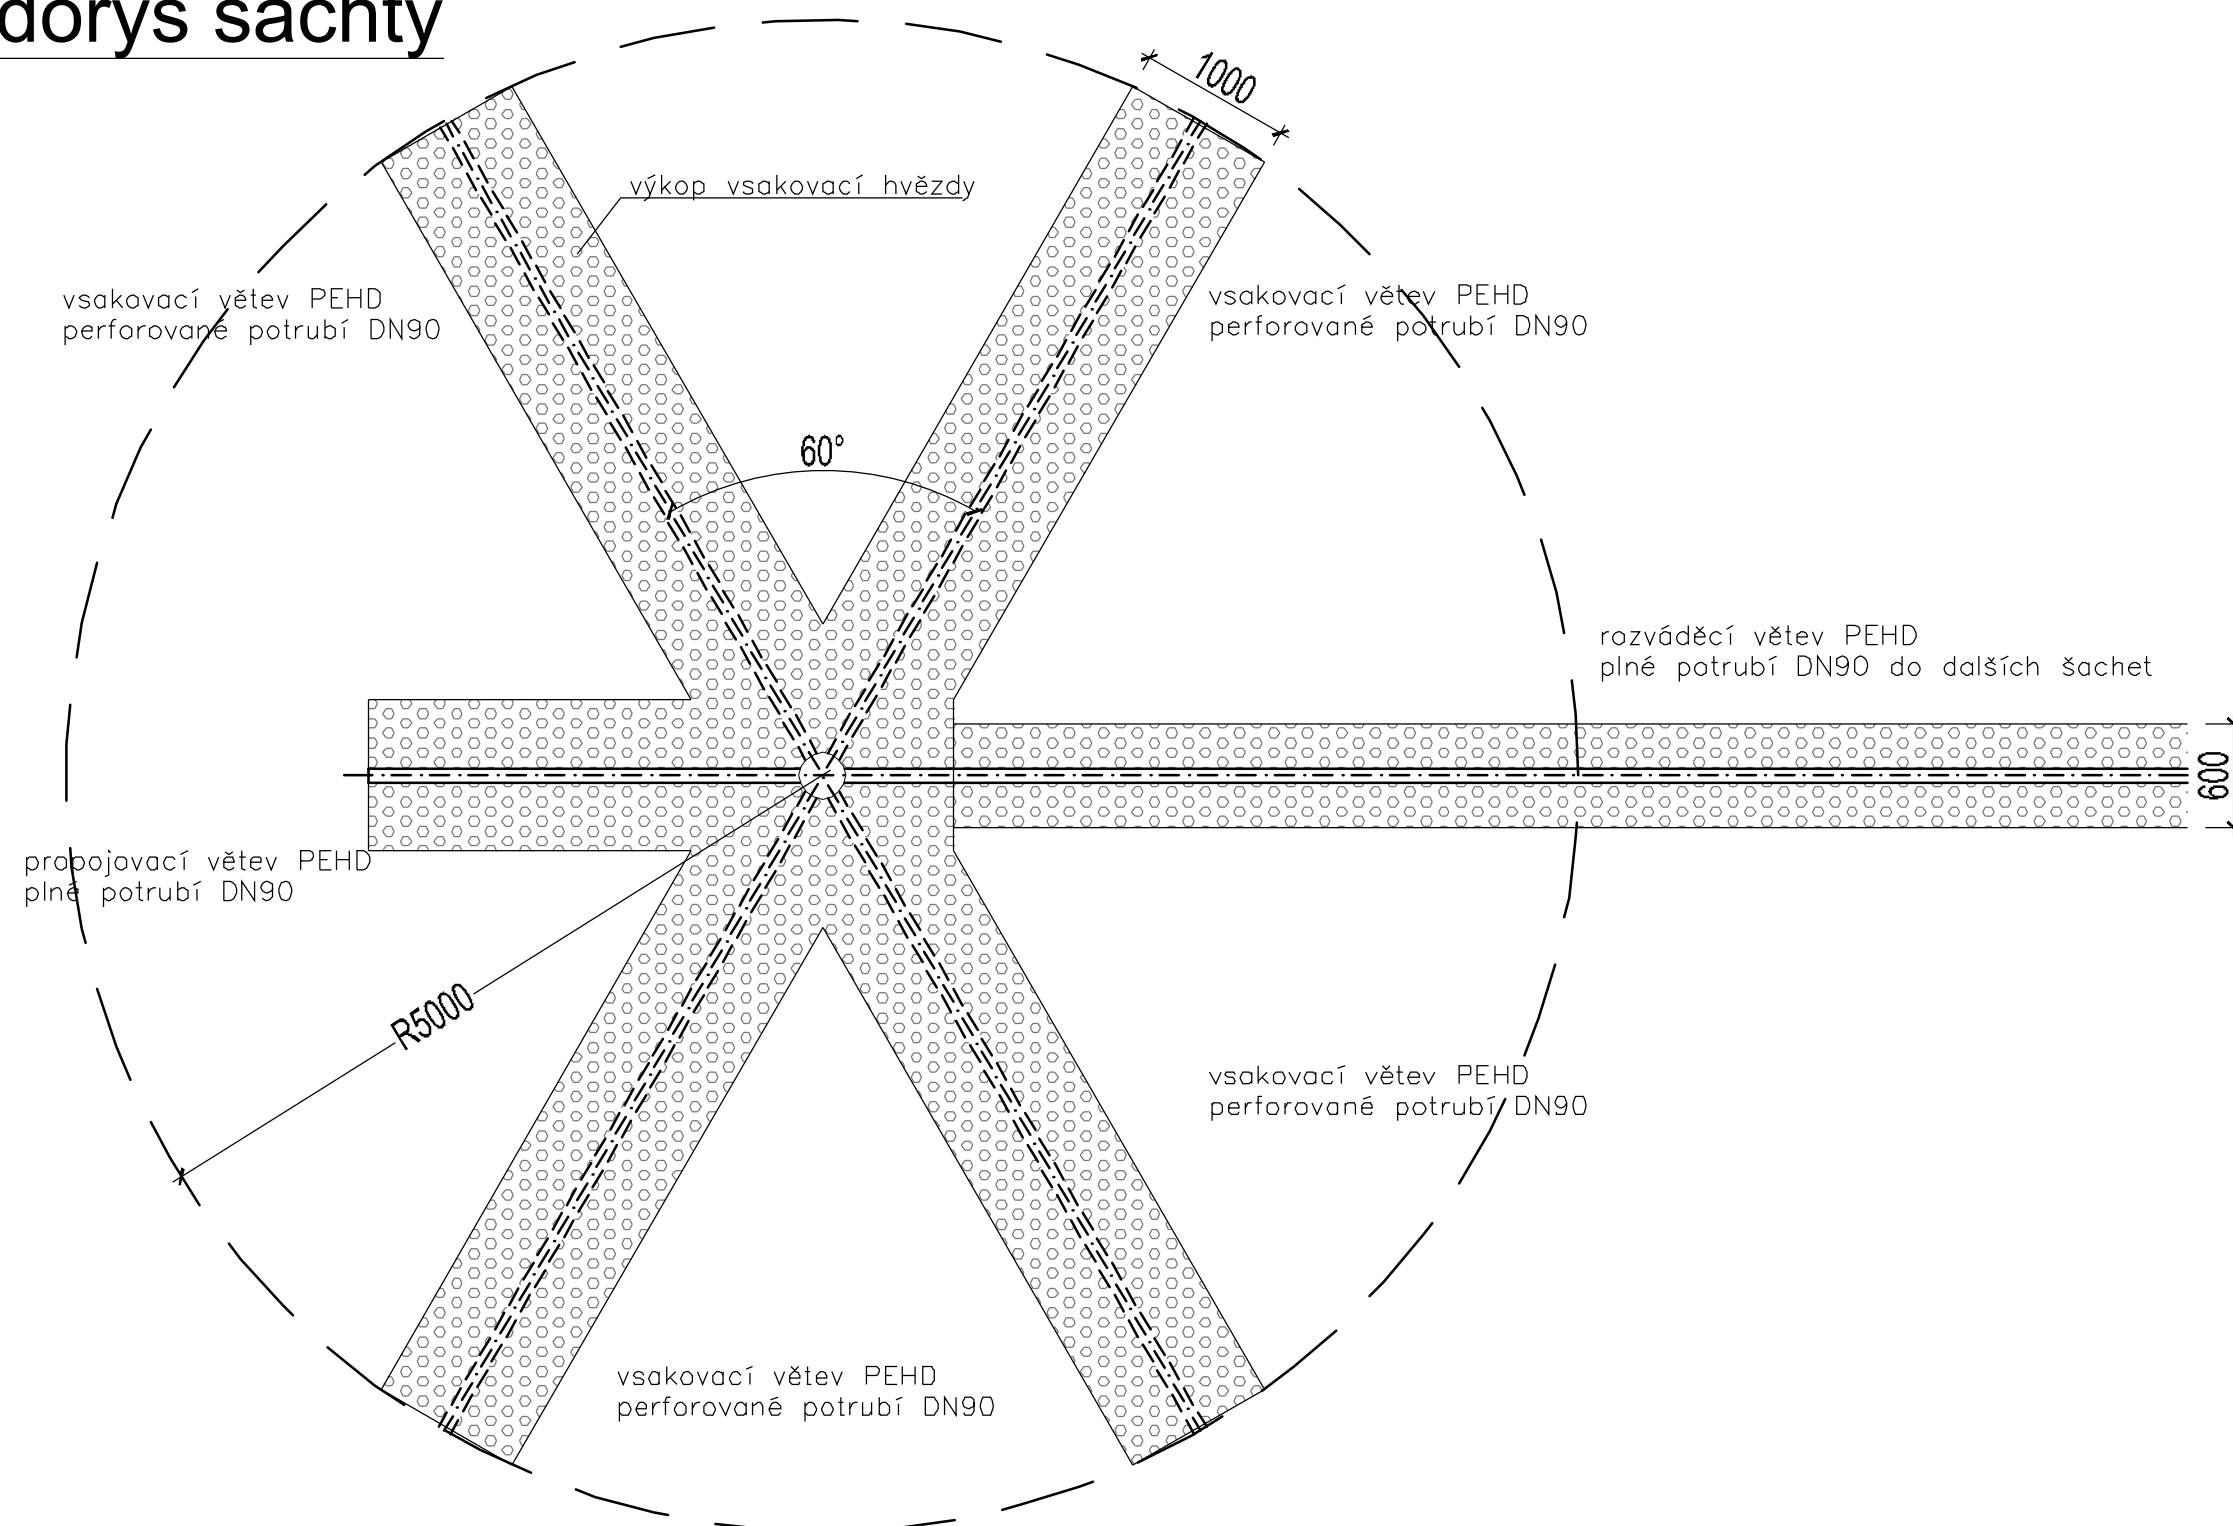

Souřadnicový systém JTSK, Výškový systém B1

Zodpovědný projektant:		Vypracovala:		 INTERPROJEKT ODPADY s.r.o.	
Ing. Roman Pýcha		Ing. Eva Břížďalová		Helyni Malířová 11/282, 169 00 Praha 6 tel.: +420 233 081 999 iČ: 26473224 e-mail: interpro@interpro.cz, web.: www.interpro.cz	
Investor:	Odpadové Hospodářství, s.r.o., Dr. Sedláka 782, 339 01 Klatovy IV			Datum:	1/2025
Stavba:	REKULTIVACE SKLÁDKY TKO ŠTĚPÁNOVICE - III. ETAPA - 2.ČÁST			Měřítko:	1:50
				Stupeň:	DPS
Místo:	k.ú. Dehtín [767646], k.ú. Štěpánovice u Klatov [767662]			Zak. č.:	729/2024
Objekt:	D. Dokumentace stavebních objektů, SO 03 Odplynění			Č.výkresu:	Paré:
Výkres:	ZASAKOVACÍ STUDNA				
				304/ SO 03	