


- STÁVAJÍCÍ TERÉN
- OSA
- PRŮBĚH TERÉNNÍ ÚPRAVY — S001
- OBVODOVÁ HRÁZ — S002
- PLOŠNÁ DRENÁŽ — S003
- PRŮBĚH TĚSNĚNÍ — S003

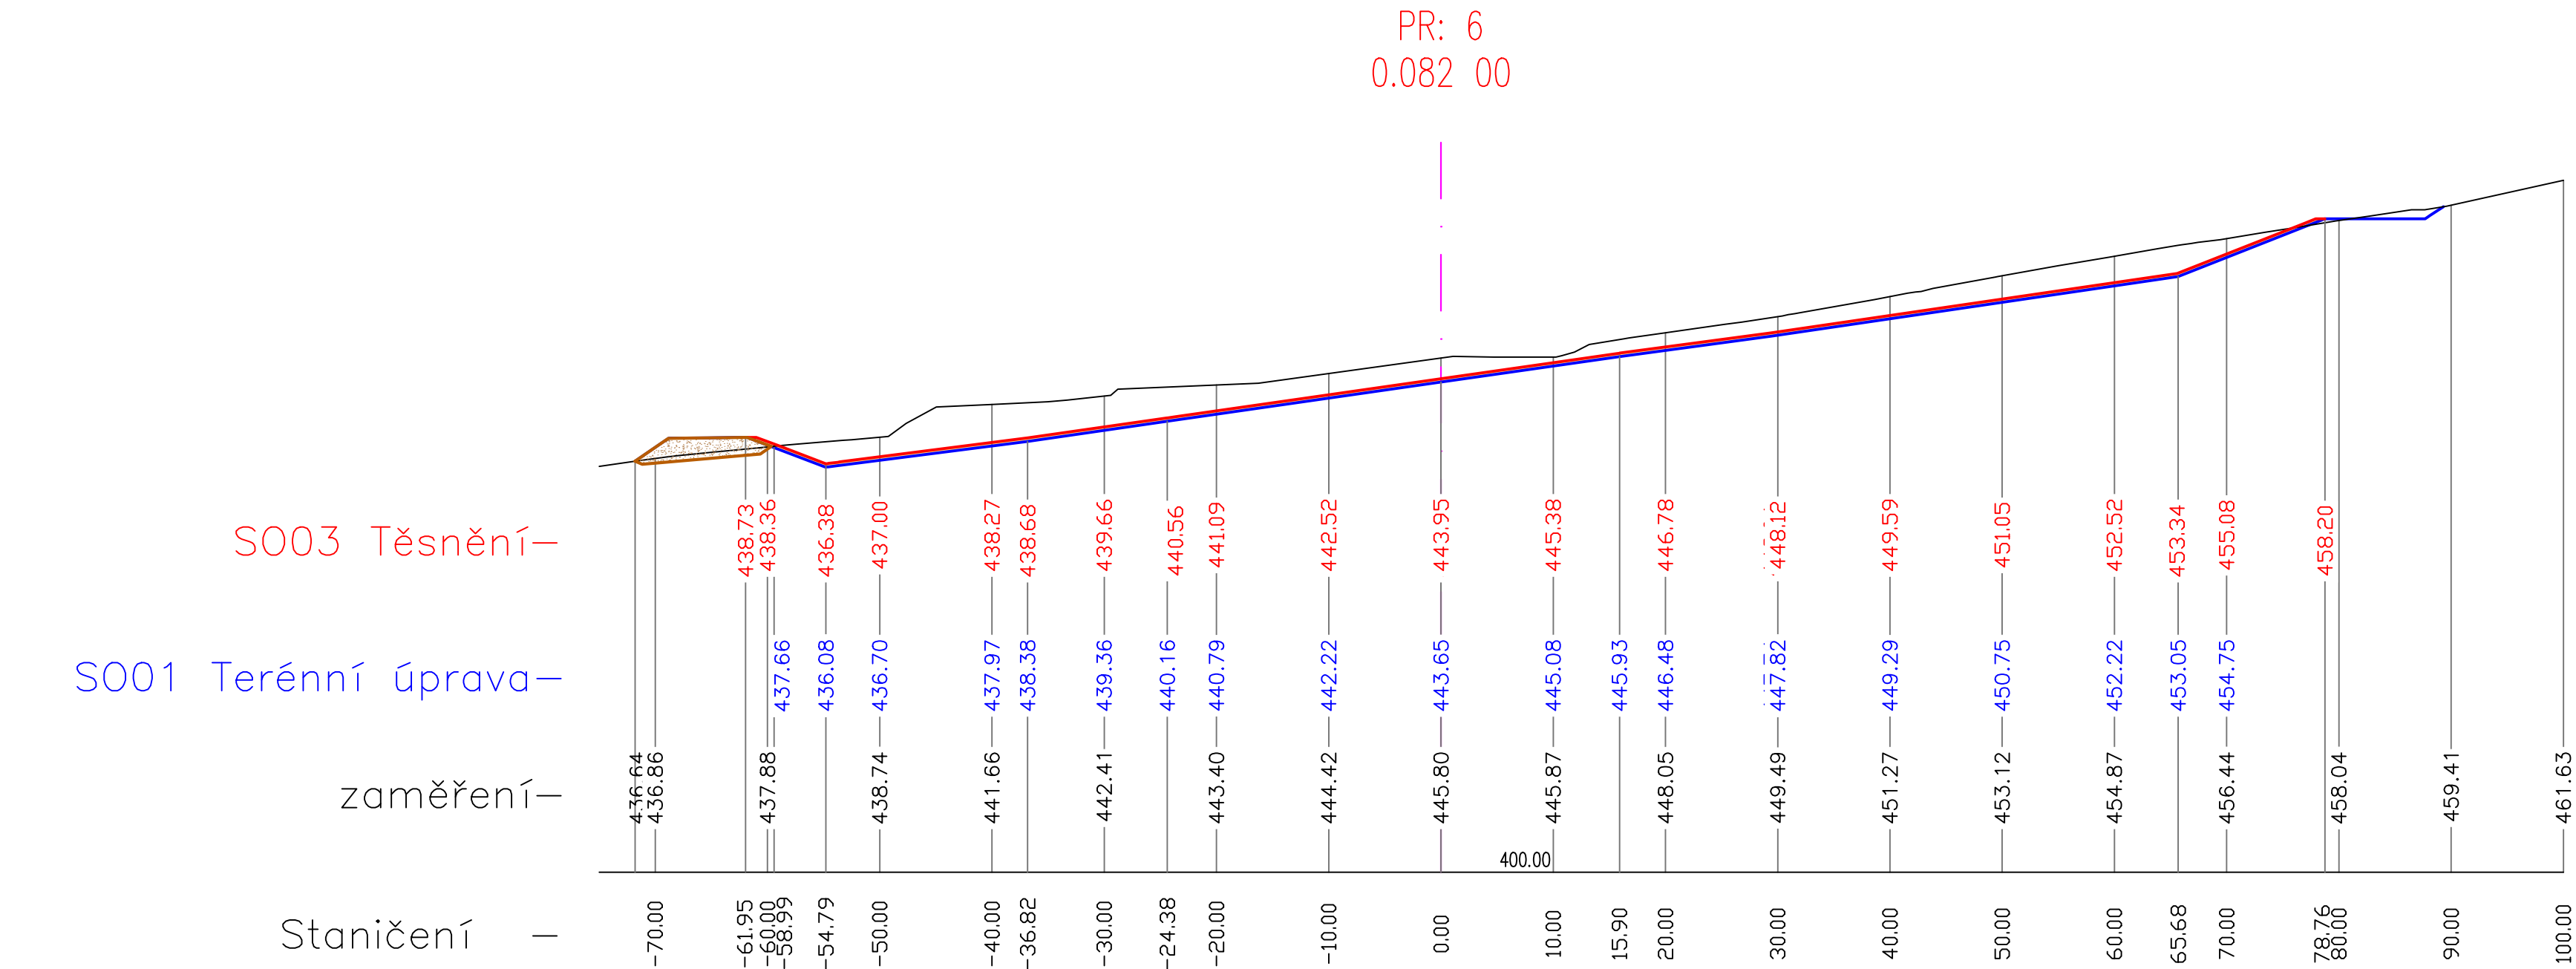

Souřadnicový systém: JTSK, Výškový systém: Bpv

Zodpovědný projektant:	Vypracoval:	 INTERPROJEKT ODPADY s.r.o. <small>Heleny Malířové 11/282, 169 00 Praha 6 tel.: +420 233 081 999 IČ: 26473224 e-mail: interpro@interpro.cz, web: www.interpro.cz</small>	
Ing. Roman Pýcha	Ing. Ivana Olivová		
Investor: Město Klatovy, Náměstí Míru 62/1, 339 01 Klatovy		Datum: 12/2024	
Stavba: SKLÁDKA TKO ŠTĚPÁNOVICE IV. ETAPA		Měřítko: 1:500/500	
Místo: katastrální území : Dehtín [767646], Štěpánovice u Klatov [767662]		Stupeň: DPS	
Stavební objekt: SO 03 TĚSNĚNÍ - ČÁST 1		Zak. č.: 727/2024	
Výkres: ŘEZY PR:5 - PR:7		Paré:	
		Č. výkresu: 303/1/SO03	