


VZOROVÝ PŘÍČNÝ ŘEZ 2
SVODNÉ POTRUBÍ 2x HDPE Ø315x28,7mm

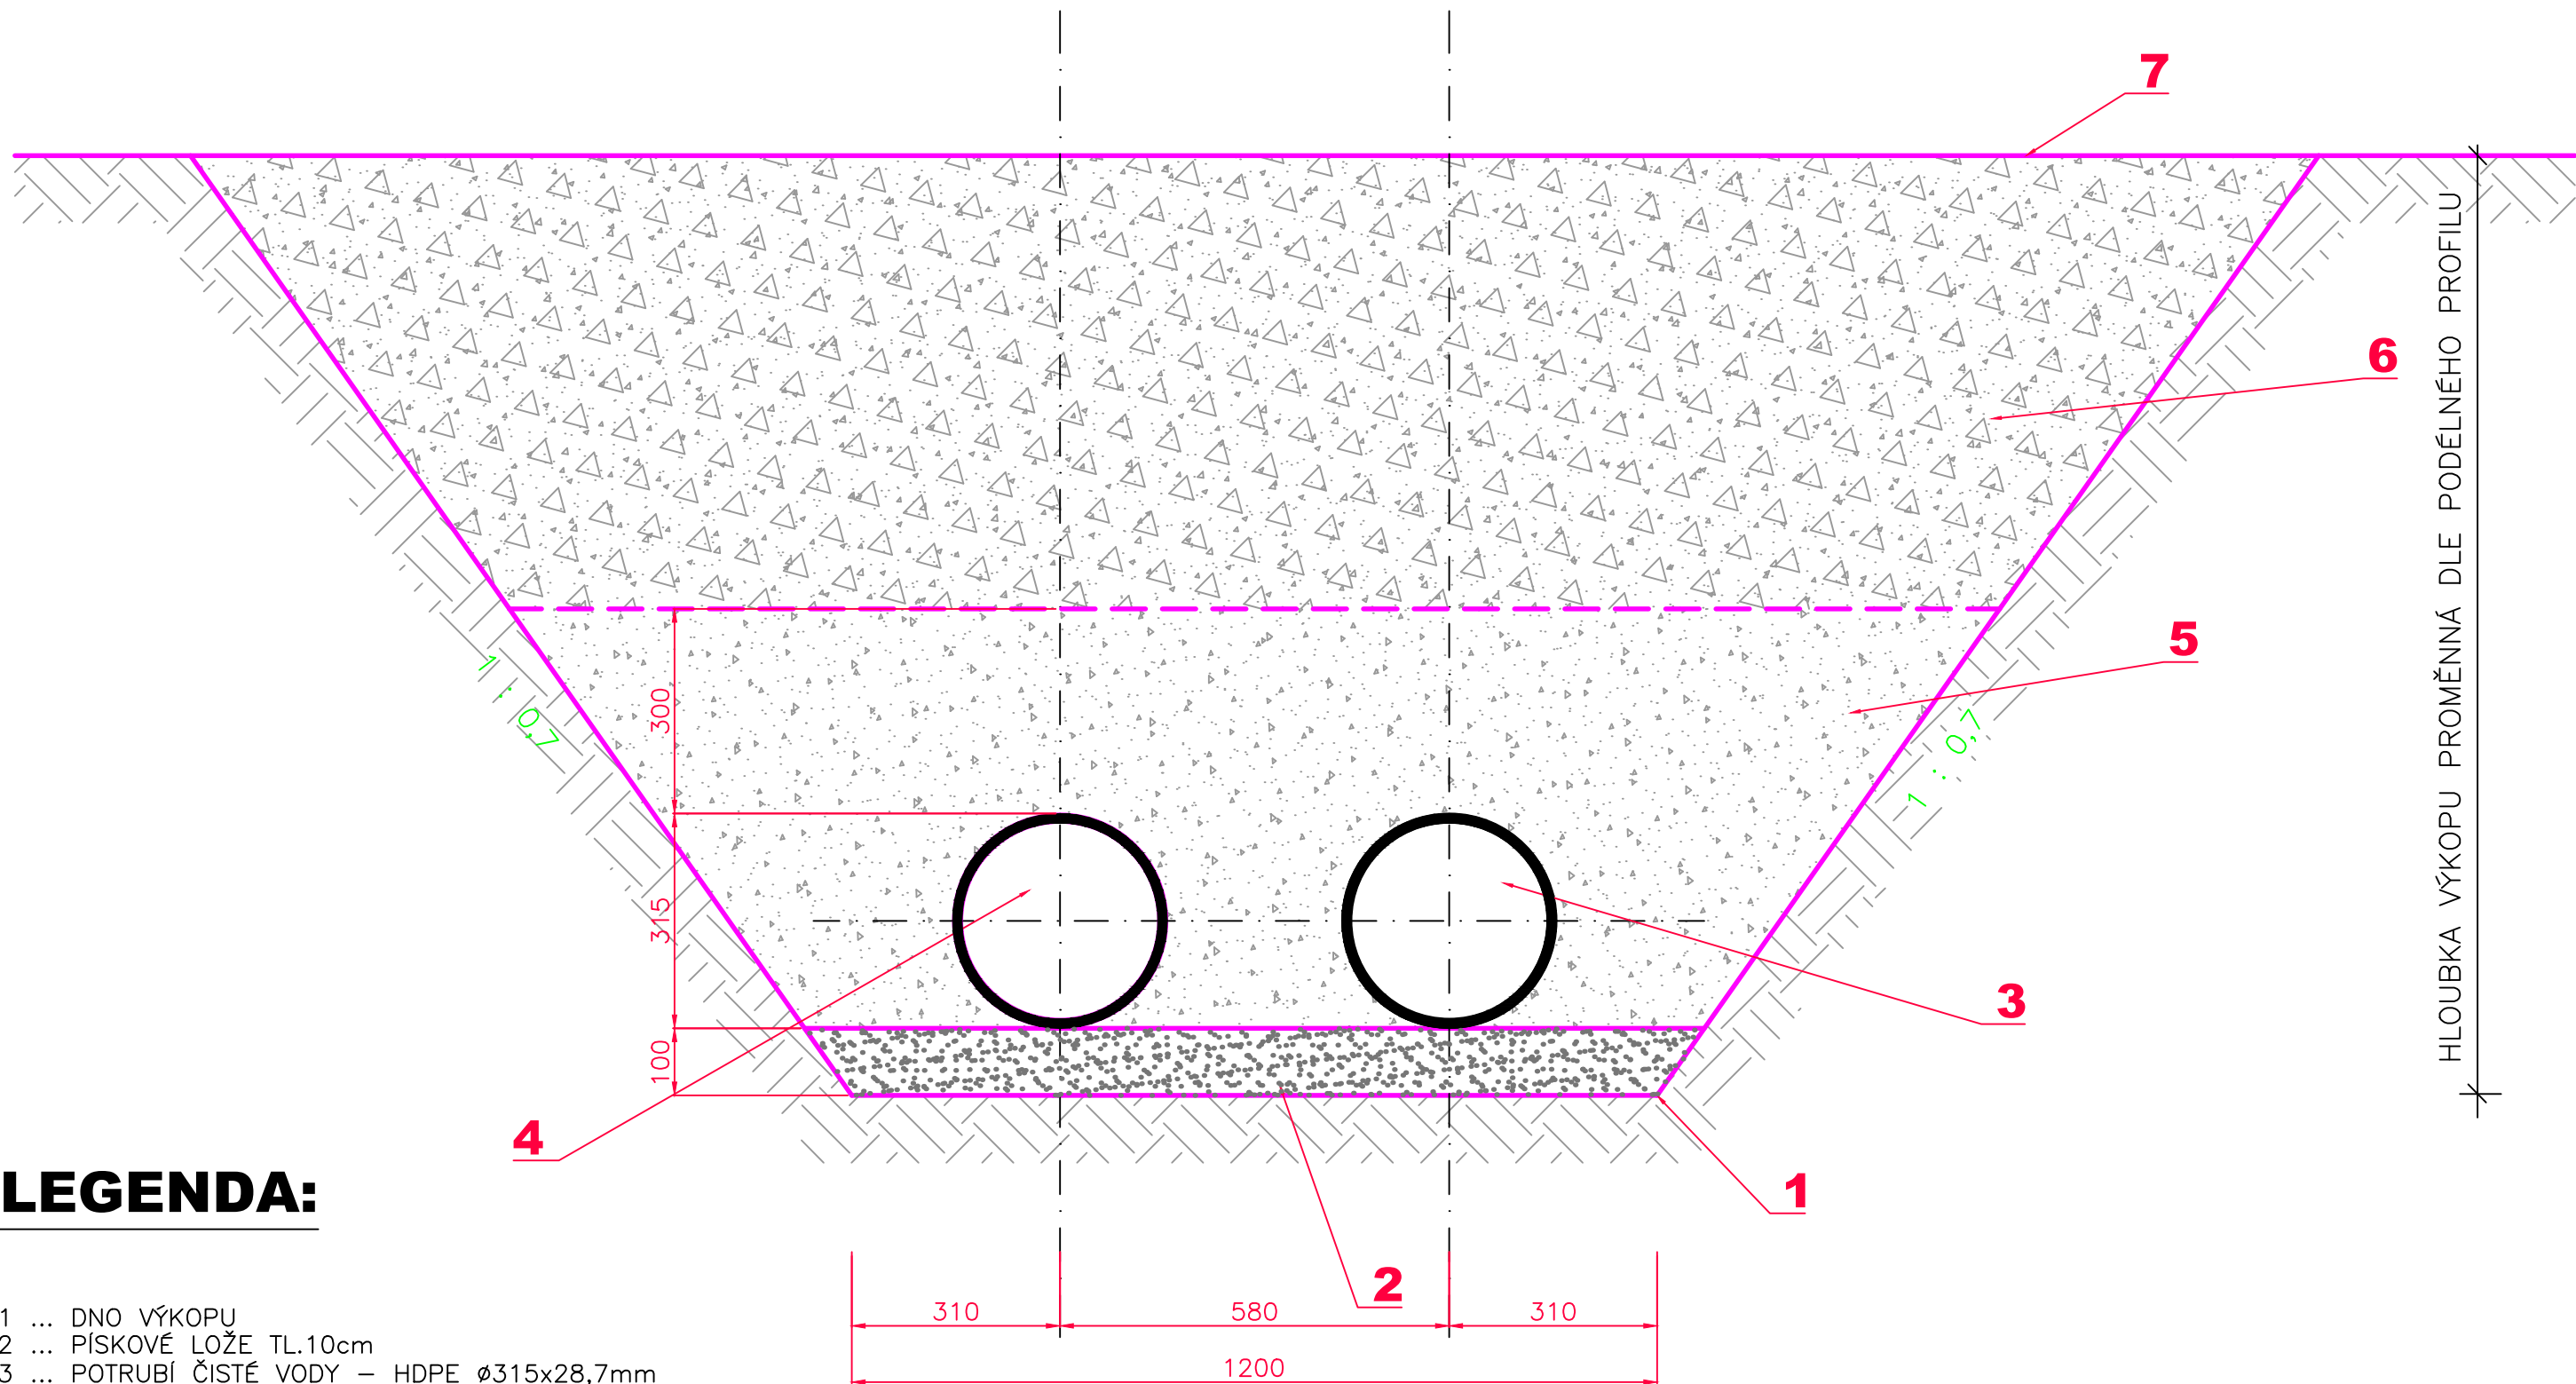

LEGENDA:

- 1 ... DNO VÝKOPU
2 ... PÍSKOVÉ LOŽE TL.10cm
3 ... POTRUBÍ ČISTÉ VODY – HDPE Ø315x28,7mm
4 ... POTRUBÍ VÝLUHOVÉ VODY – HDPE Ø315x28,7mm
5 ... OBSYP POTRUBÍ ŠTĚRKOPÍSKEM DO VÝŠKY 30cm NAD VRCHOL TRUBKY
6 ... ZÁSYP VÝKOPU VYTĚŽENOU ZEMINOU
7 ... PRŮBĚH STÁVAJÍCÍHO TERÉNU

Souřadnicový systém JTSK, Výškový systém Bpv

Zodpovědný projektant:	Vypracoval:	 INTERPROJEKT ODPADY s.r.o. Heleny Malířové 11/282, 169 00 Praha 6 tel.: +420 233 081 999 IČ: 26473224 e-mail: interpro@interpro.cz, web.: www.interpro.cz			
Ing. Roman Pýcha	Ing. Ivana Olivová				
Investor:	Město Klatovy, Náměstí Míru 62/I, 339 01 Klatovy		Datum:	12/2024	
Stavba:	SKLÁDKA TKO ŠTĚPÁNOVICE IV. ETAPA		Měřítko:	1:10	
			Stupeň:	DPS	
			Zak. č.:	727/2024	
Místo:	katastrální území : Dehtín [767646], Štěpánovice u Klatov [767662]		Paré:		
Stavební objekt:	SO 04 DRENÁŽ - ČÁST 1				
Výkres:	VZOROVÝ PŘÍČNÝ ŘEZ 2			Č.výkresu:	407/1/SO 04