


C.1 - ZJEDNODUŠENÝ SITUAČNÍ VÝKRES, M1:200

katastrální území: Klatovy [665797]
název obec: Klatovy [555771]

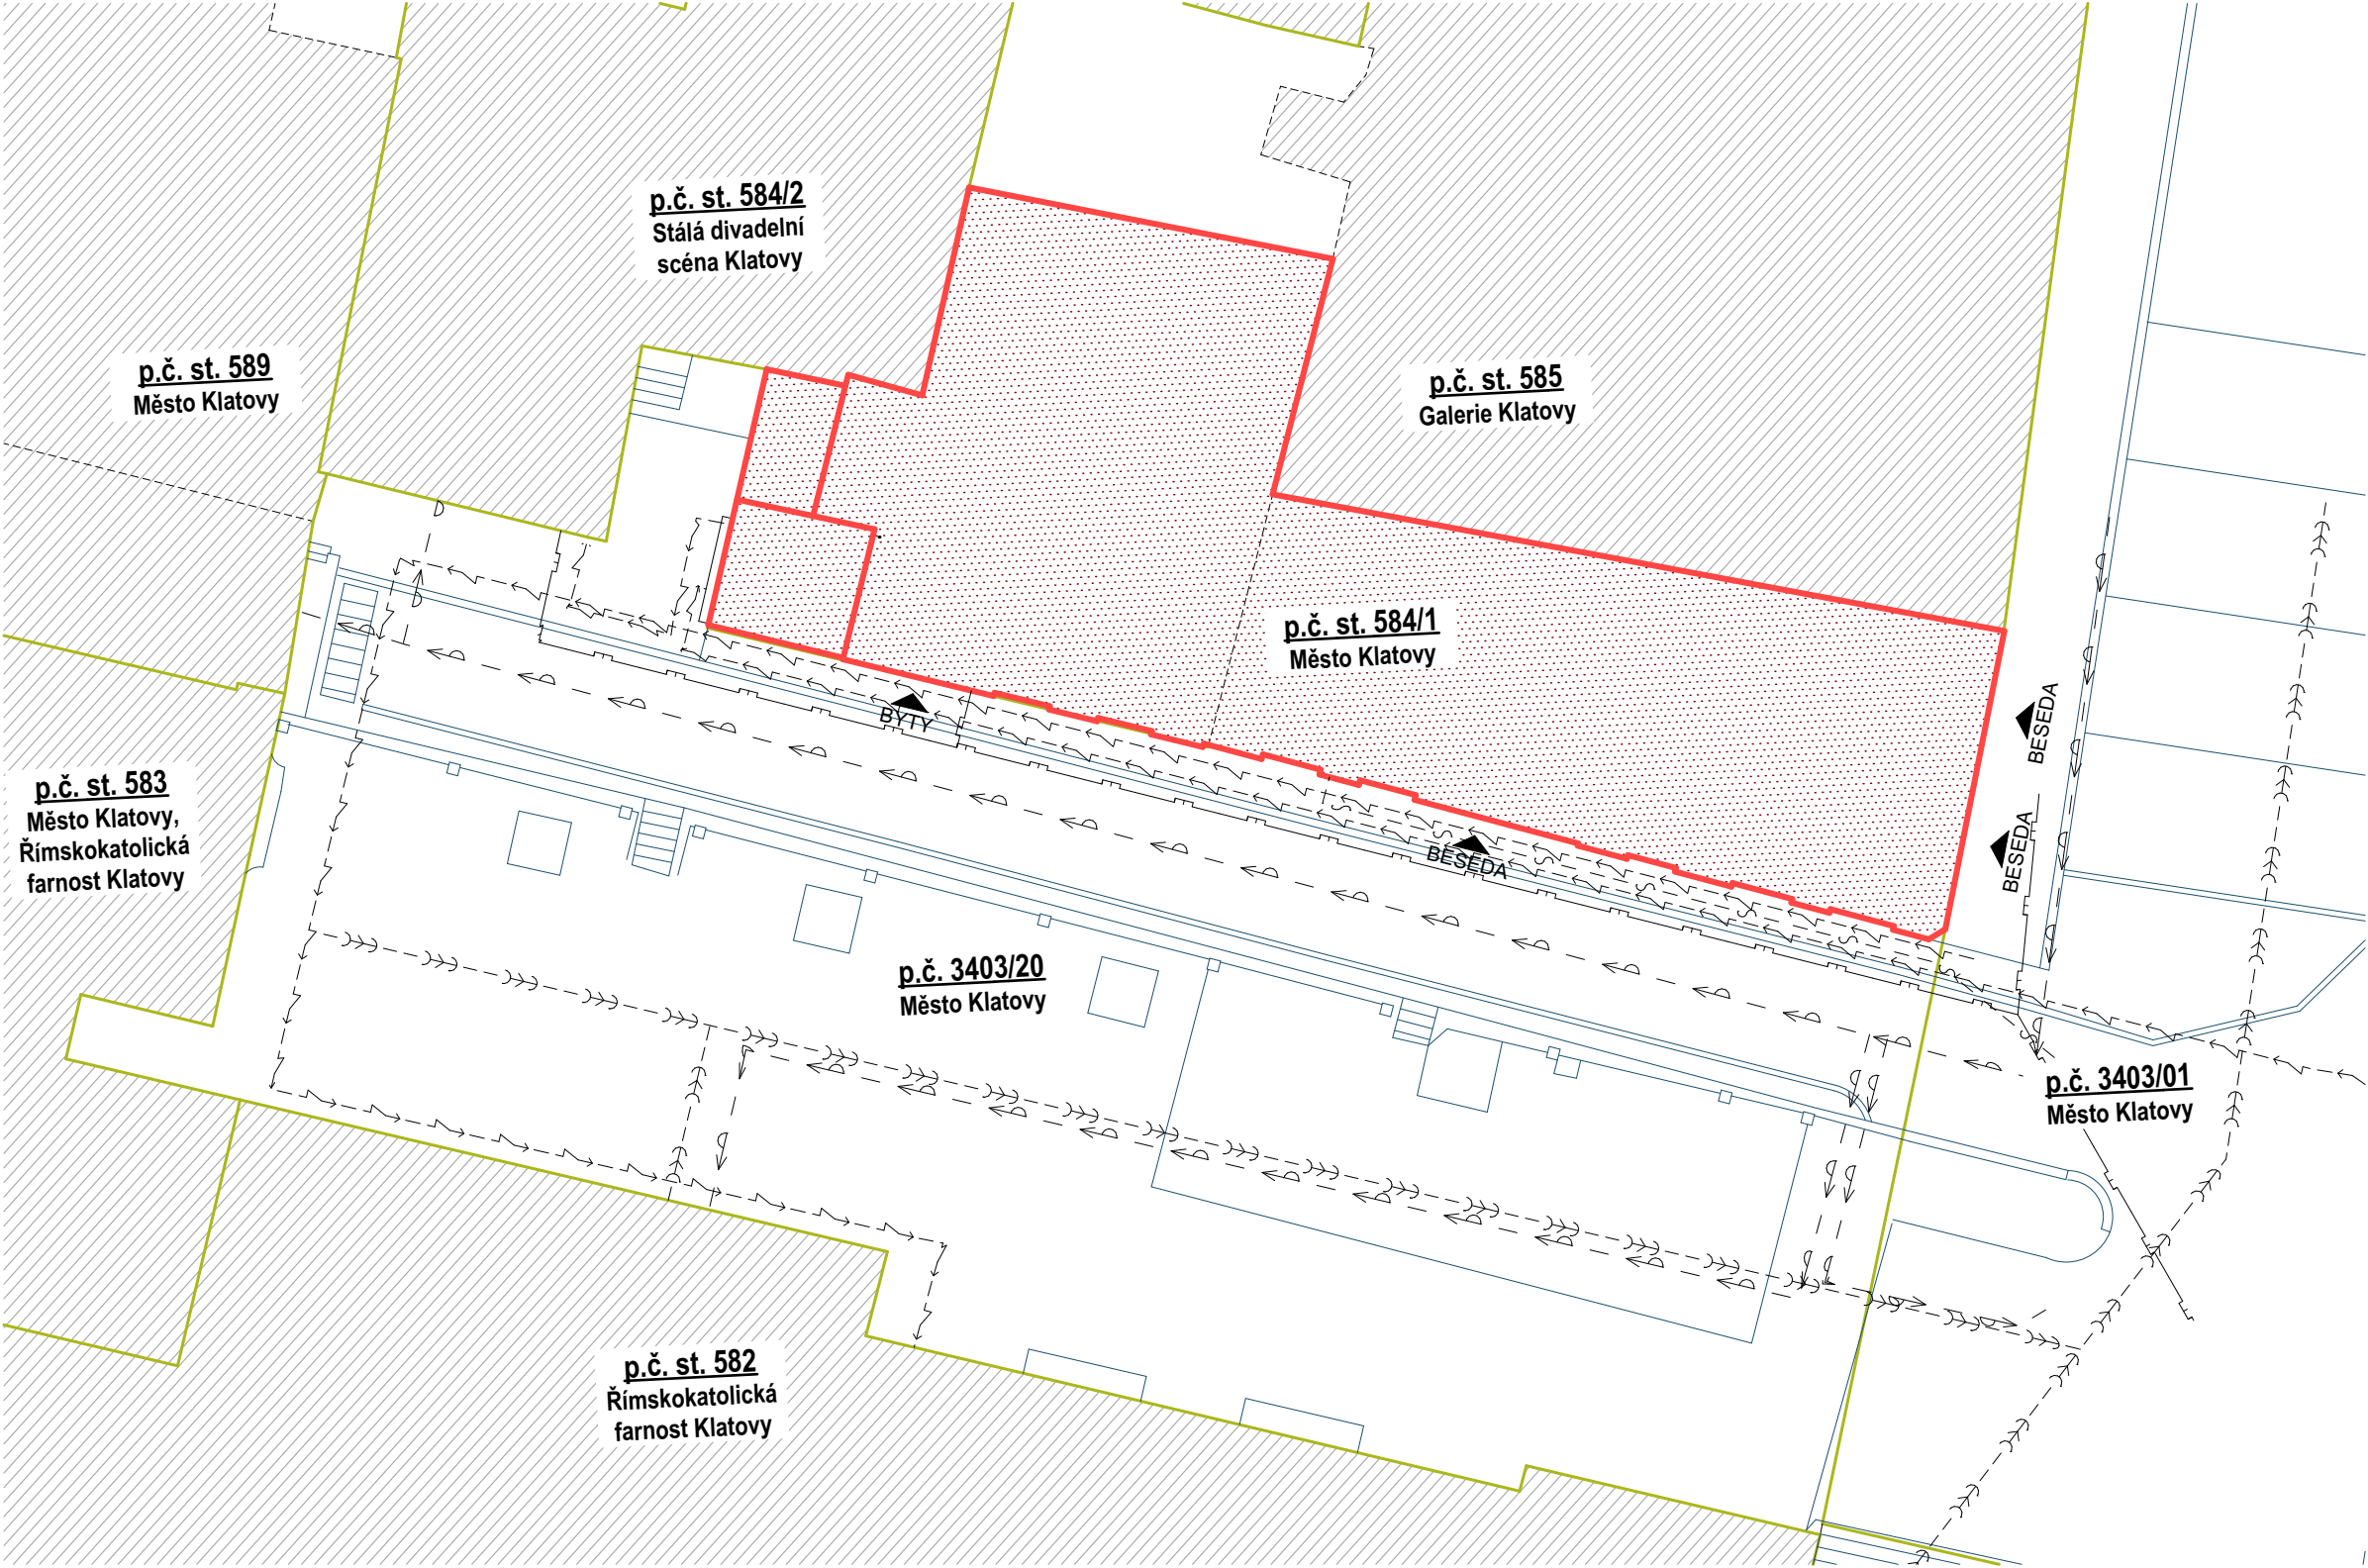


LEGENDA

- ŘEŠENÝ OBJEKT
- OSTATNÍ STÁVAJÍCÍ OBJEKTY
- HRANICE PARCEL DLE KN

LEGENDA STÁVAJÍCÍCH SÍTÍ

- PODZEMNÍ VEDENÍ NN DO 1 kV (ČEZ)
O.P. = 1,0 m OD OSY
- METALICKÝ KABEL SDĚLOVACÍ (CETIN)
O.P. = 1,5 m OD OSY
- PLYNOVOD NTL (GASNET)
O.P. = 1,5 m OD OSY
- VODOVODNÍ POTRUBÍ (ŠVAK)
O.P. = 1,5 m OD OSY
- KANALIZACE JEDNOTNÁ (ŠVAK)
O.P. = 1,5 m OD OSY

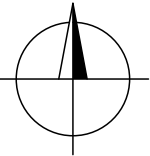

AUTORIZACE:

<div><div><div>ATELIER</div><div>5</div></div></div> <div>ATELIER U5 s.r.o. K Zaječímú vrchu 904 Klatovy IV, 339 01 IČ: 263 70 646 tel.: +420 376 322 006 www: http://www.atelier-u5.cz</div>			INVESTOR: <div>Město Klatovy, nám. Míru 62, Klatovy I, 33901 Klatovy, IČ: 002 55 661</div>		STUPEŇ PD: <div>PASPORT</div>
<div><div><input type="checkbox"/> A PRŮVODNÍ ZPRÁVA</div><div><input type="checkbox"/> B SOUHRNNÁ TECHNICKÁ ZPRÁVA</div><div><input checked="" type="checkbox"/> C ZJEDNODUŠENÉ SITUAČNÍ VÝKRESY</div><div><input type="checkbox"/> D ZJEDNODUŠENÁ VÝKRESOVÁ DOKUMENTACE</div></div>		<div>ZAKÁZKOVÉ ČÍSLO: 24059</div> <div>AUTOR: Atelier U5 s.r.o.</div>	<div>OBSAH: PASPORT OBJEKTU DIVADELNÍ 191, KLATOVY</div> <div><div>DATUM: 12/2024</div><div>MĚŘÍTKO: 1:200</div></div>		<div>ČÍSLO SOUPRAVY:</div>
		<div>VÝKRES:</div> <div>ZJEDNODUŠENÝ SITUAČNÍ VÝKRES</div>	<div>ČÍSLO VÝKRESU:</div> <div>C.1</div>		

DOKUMENTACE JE DUŠEVNÍM MAJETKEM FIRMY ATELIER U5, S.R.O. A NESMÍ BÝT POUŽITA BEZ JEJÍHO VĚDOMÍ!!!