


ŘEZ 4-4

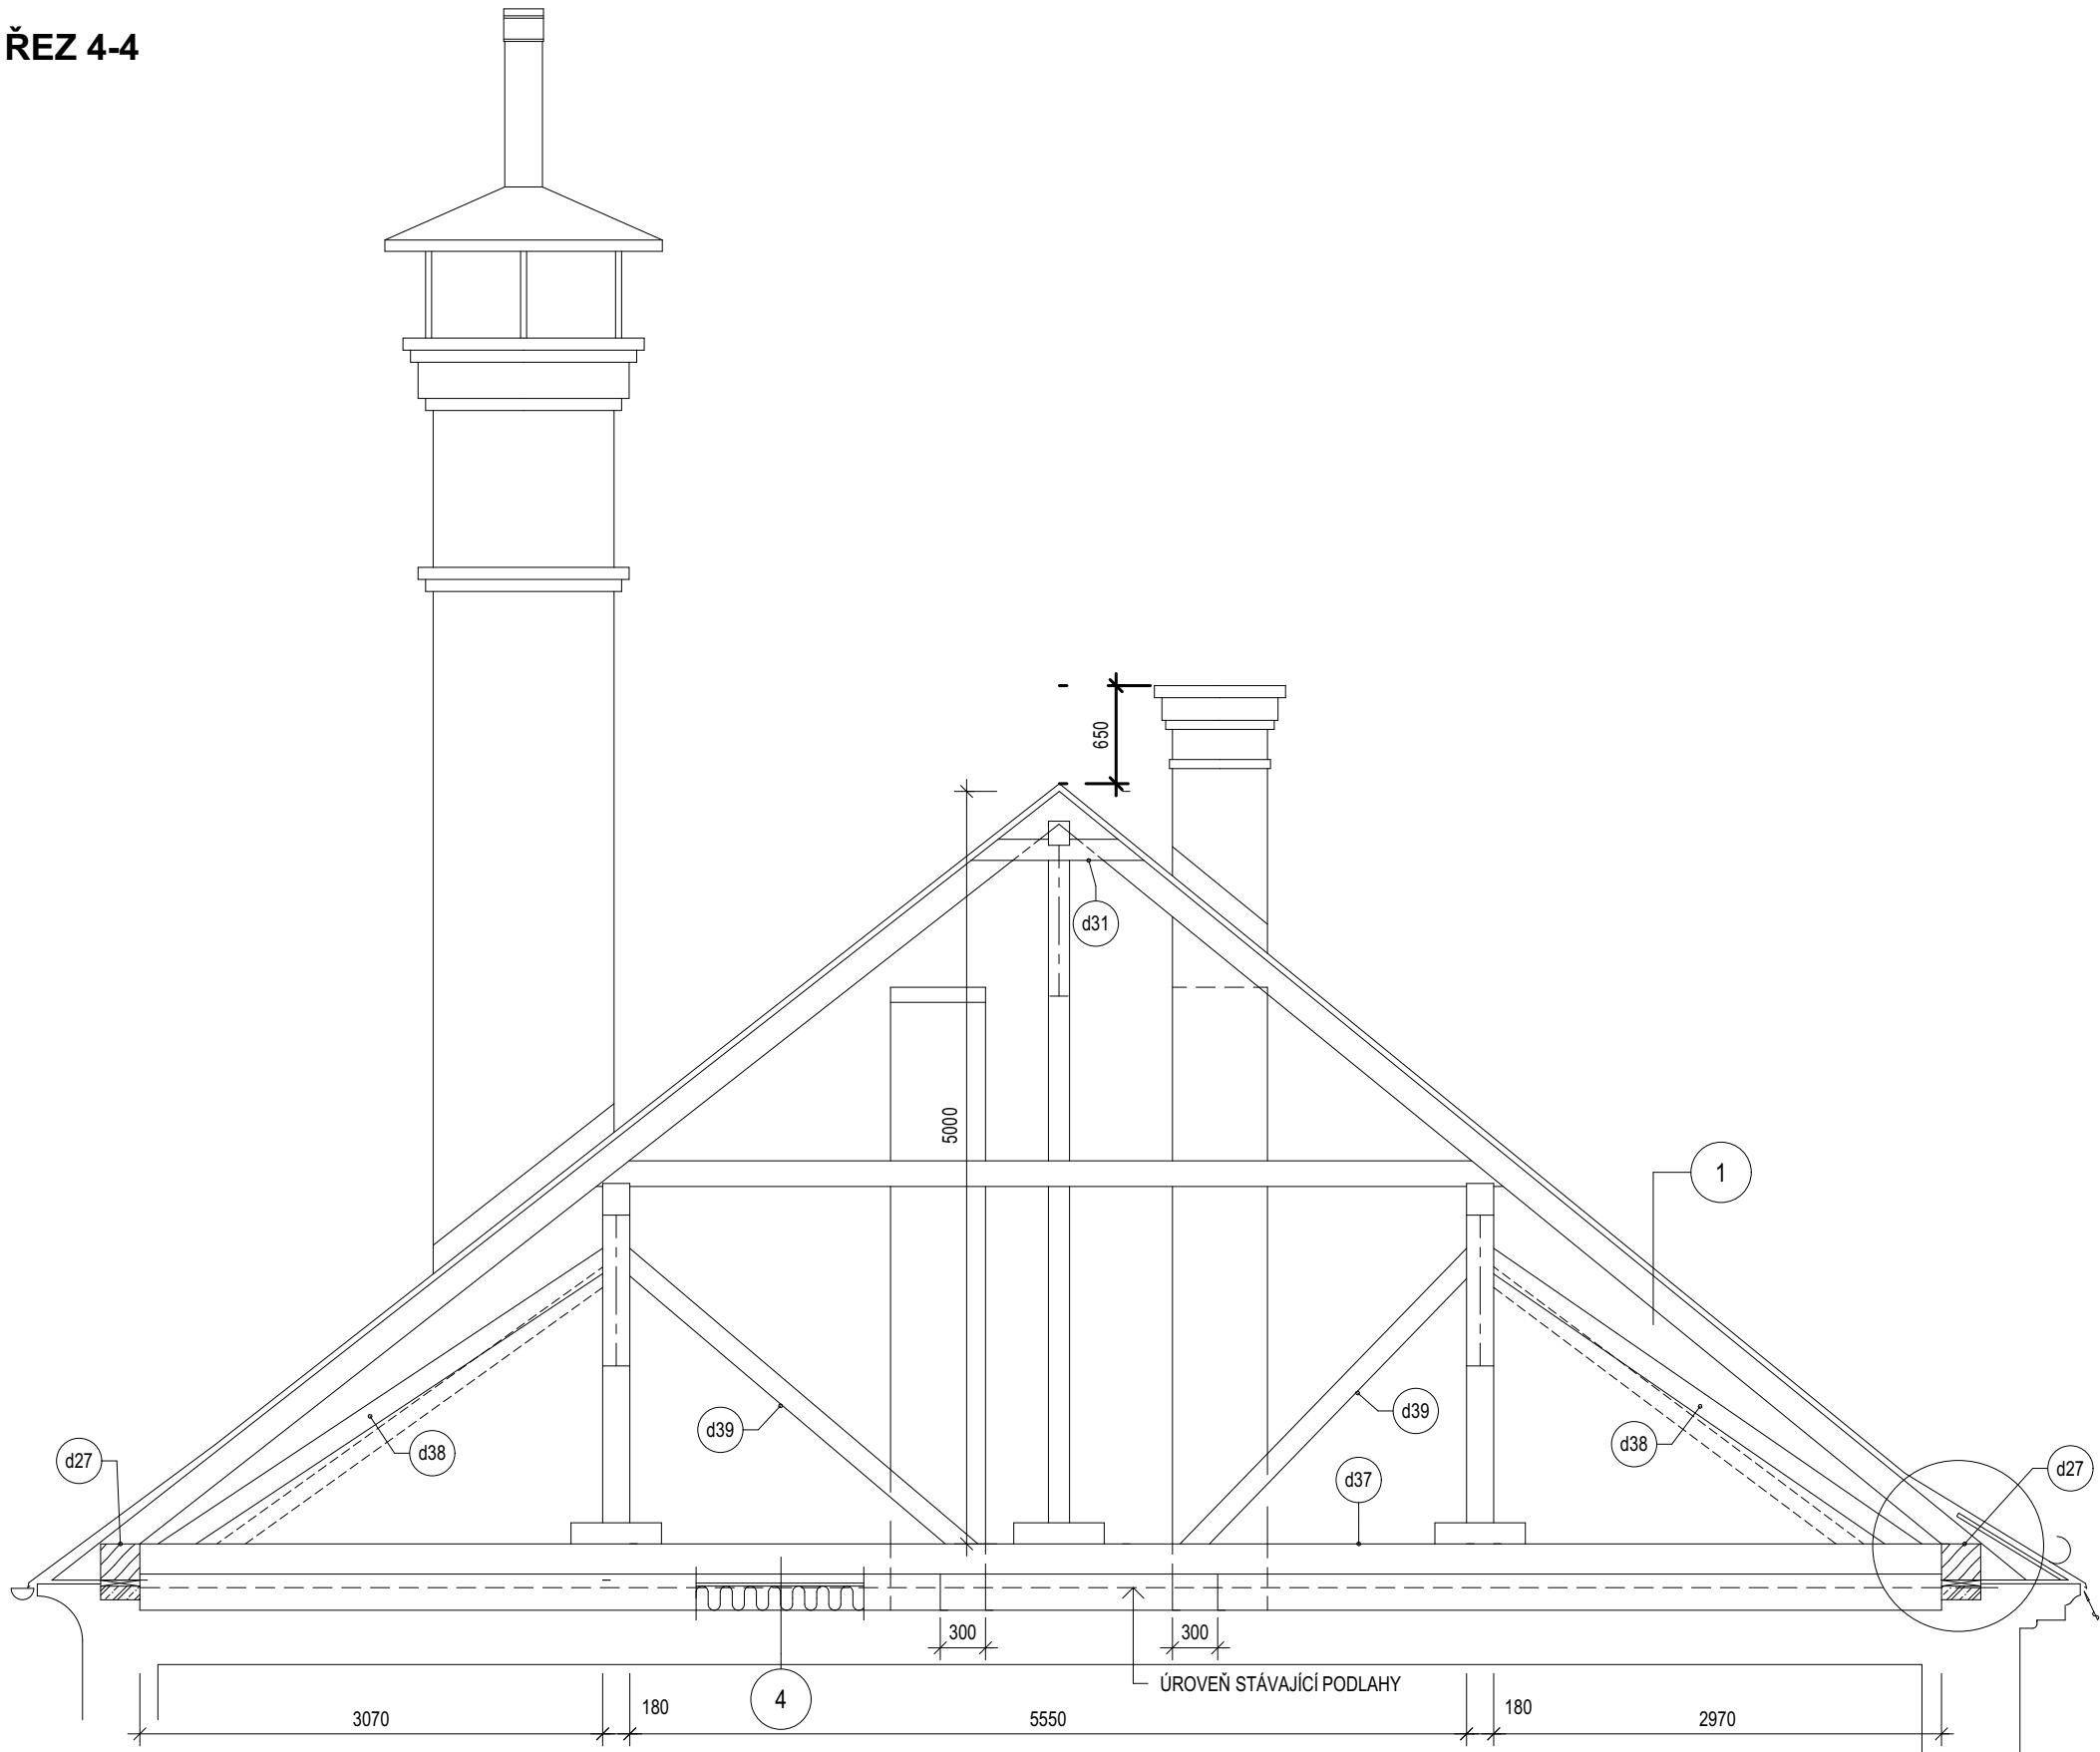


ŘEZ 3-3

4 - 103 M2

- SEJMOUT SOUVRSTVÍ STÁVAJ. PODLAHY AŽ NA PŘEKLÁDANÝ ZÁKLOP
- DESKA CETRIS TL. 18 MM KOTVENÁ VRUTY
- IZOL. ROHOŽ ROCKMIN TL. 2 x 80 MM
- POLŠTÁŘE PROF. 100/100 PO 800 MM KLADENÉ KOLMO NA STROPNICE, S PODKLADKY 100/150 TL. 60 V MÍSTĚ PODEPŘENÍ STROPNICEMI

1

- DVOJITÁ TAŠKOVÁ KRYTINA Z BOBROVEK MEINDL (SEGMENTOVÝ ŘEZ) KORUNOVÉ KRYTÍ
- LATĚ D 60/50
- KONTRALATĚ D 50/50 (DLE POTŘEBY VYROVNAT STŘEŠNÍ ROVINU)
- VĚTRANÁ VZDUCH. DUTINA
- POJISTNÁ PODSTŘEŠNÍ ANTIKONDENZAČNÍ FOLIE JUTAON

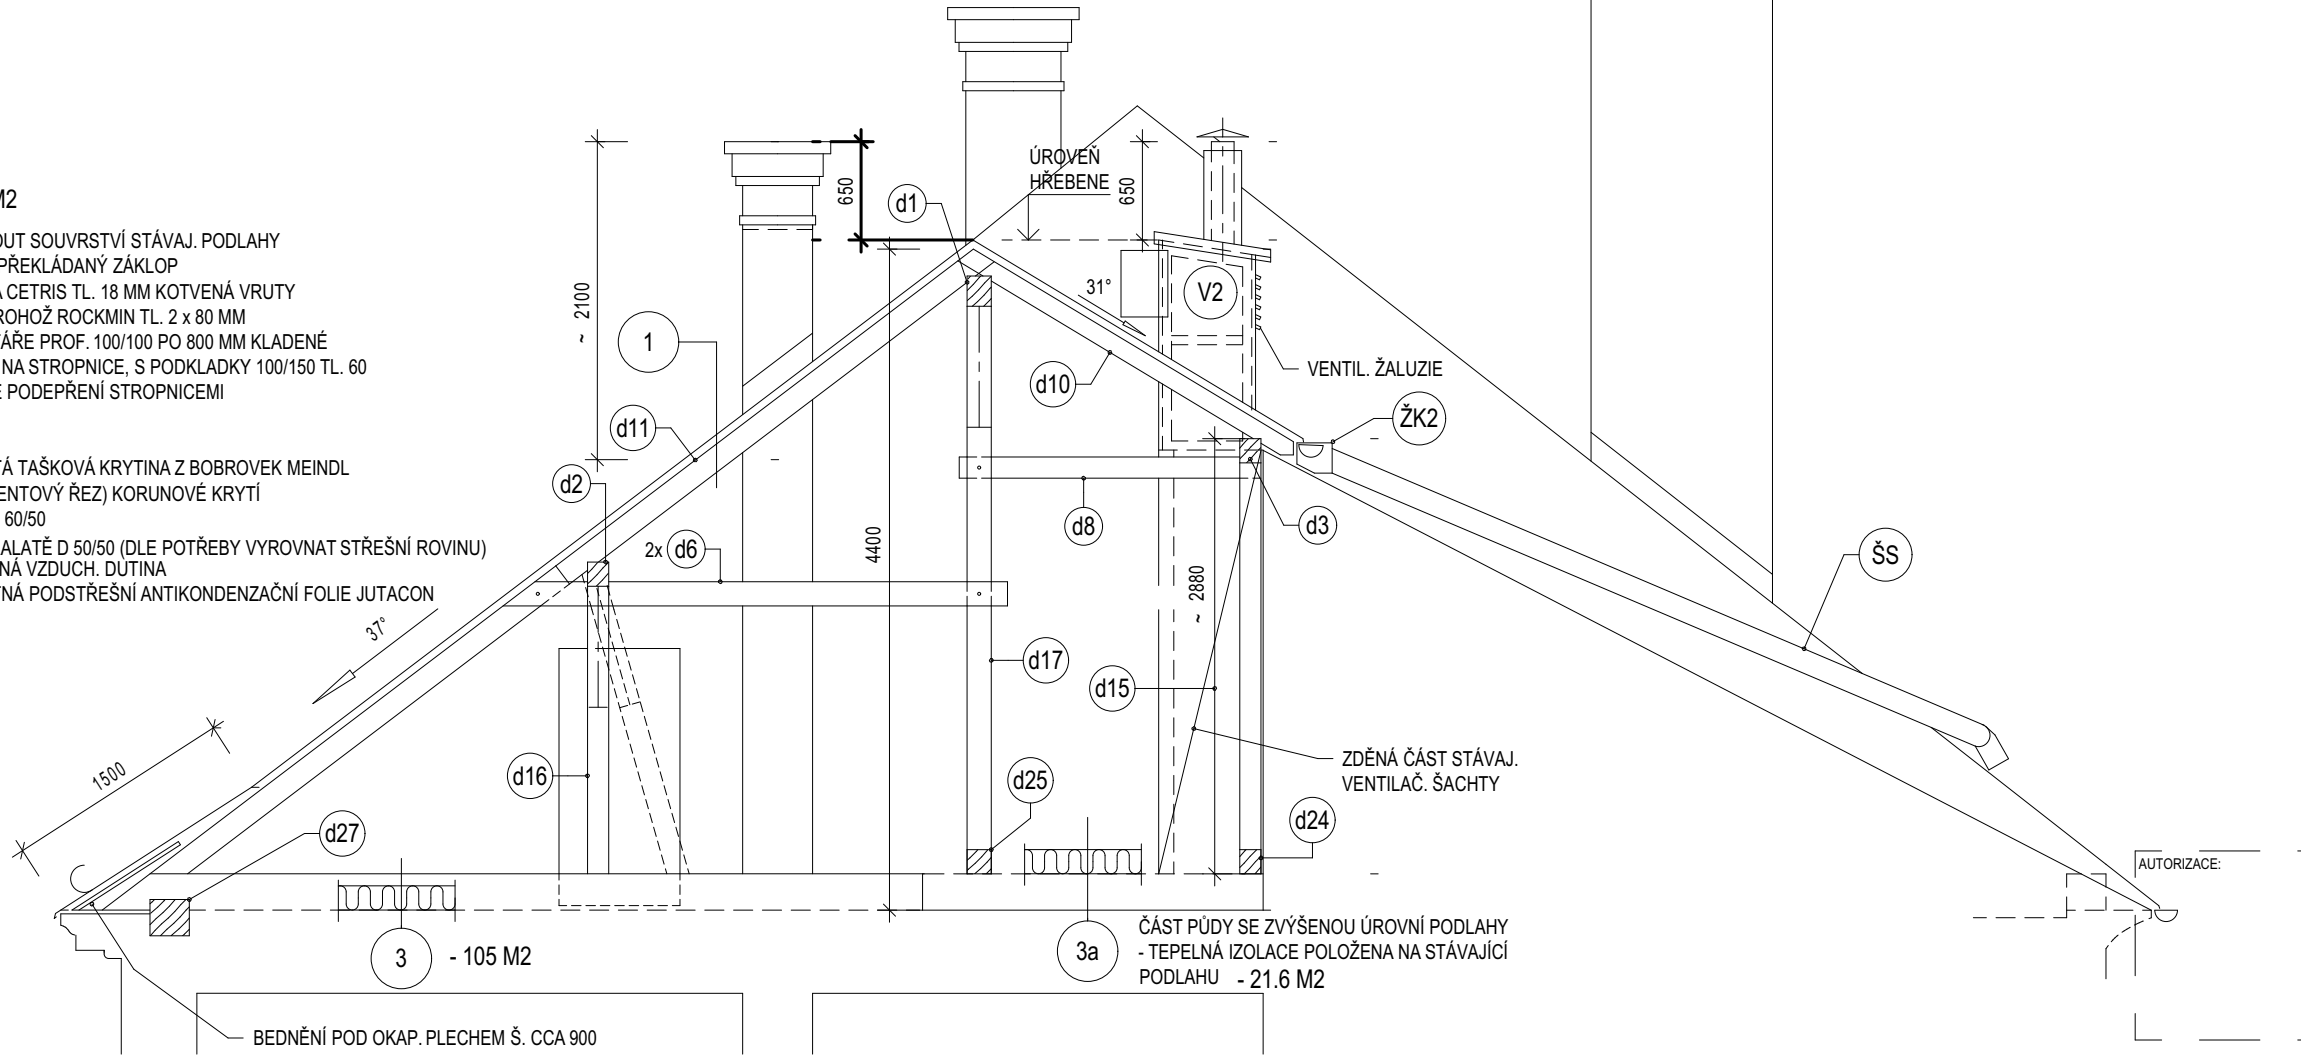

POZNÁMKY:

- TENTO VÝKRES BYL PŘEVZAT Z DOKUMENTACE "Rekonstrukce krovu a střešního pláště č.p. 191/I, Klatovy" zodp. projektant Zdeněk Hájek, Klatovy 115/V, datum 12/2001"
- NAVRŽENÉ KONSTRUKCE K ODSTRANĚNÍ, KTERÉ JSOU V SOUČASNOSTI VIDITELNĚ ODSTRANĚNY BYLY Z VÝKRESU VYMAZÁNY.

D.7 - ŘEZY KROVEM 3 a 4, M1:50

katastrální území: Klatovy [665797]
název obec: Klatovy [555771]

| | | | | |
|---|---|--------------------------------------------------------------------------------------------------|---|------------------------------------------------------------------------------------------------|
| <div><div><div>ATELIER</div><div>U5</div></div><div>ATELIER U5 s.r.o. K Zaječímú vrchu 904 Klatovy IV, 339 01 IČ: 263 70 646 tel.: +420 376 322 006 www: http://www.atelier-u5.cz</div></div> | <div><div><div><div><input type="checkbox"/> A PRŮVODNÍ ZPRÁVA</div><div><input type="checkbox"/> B SOUHRNNÁ TECHNICKÁ ZPRÁVA</div><div><input type="checkbox"/> C ZJEDNODUŠENÉ SITUČNÍ VÝKRESY</div><div><input checked="" type="checkbox"/> D ZJEDNODUŠENÁ VÝKRESOVÁ DOKUMENTACE</div></div></div></div> | <div>ZAKÁZKOVÉ ČÍSLO: 24059</div> <div>AUTOR: Atelier U5 s.r.o.</div> <div>VÝKRES:</div> | <div><div><div>INVESTOR: Město Klatovy, nám. Míru 62, Klatovy I, 33901 Klatovy, IČ: 002 55 661</div><div><div>PASPORT OBJEKTU DIVADELNÍ 191, KLATOVY</div><div>DATUM: 12/2024</div><div>MĚŘÍTKO: 1:50</div></div></div></div> | <div>STUPEŇ PD: PASPORT</div> <div>ČÍSLO SOUPRAVY:</div> <div>ČÍSLO VÝKRESU: D.7</div> |
| | | | | |

DOKUMENTACE JE DUŠEVNÍM MAJETKEM FIRMY ATELIER U5, S.R.O. A NESMÍ BYT POUŽITA BEZ JEJÍHO VĚDOMÍ!!!