


D.8 - POHLEDY, M1:100

katastrální území: Klatovy [665797]  
název obec: Klatovy [555771]


POHLED NA ZADNÍ ŠTÍT (OD ZÁPADU)

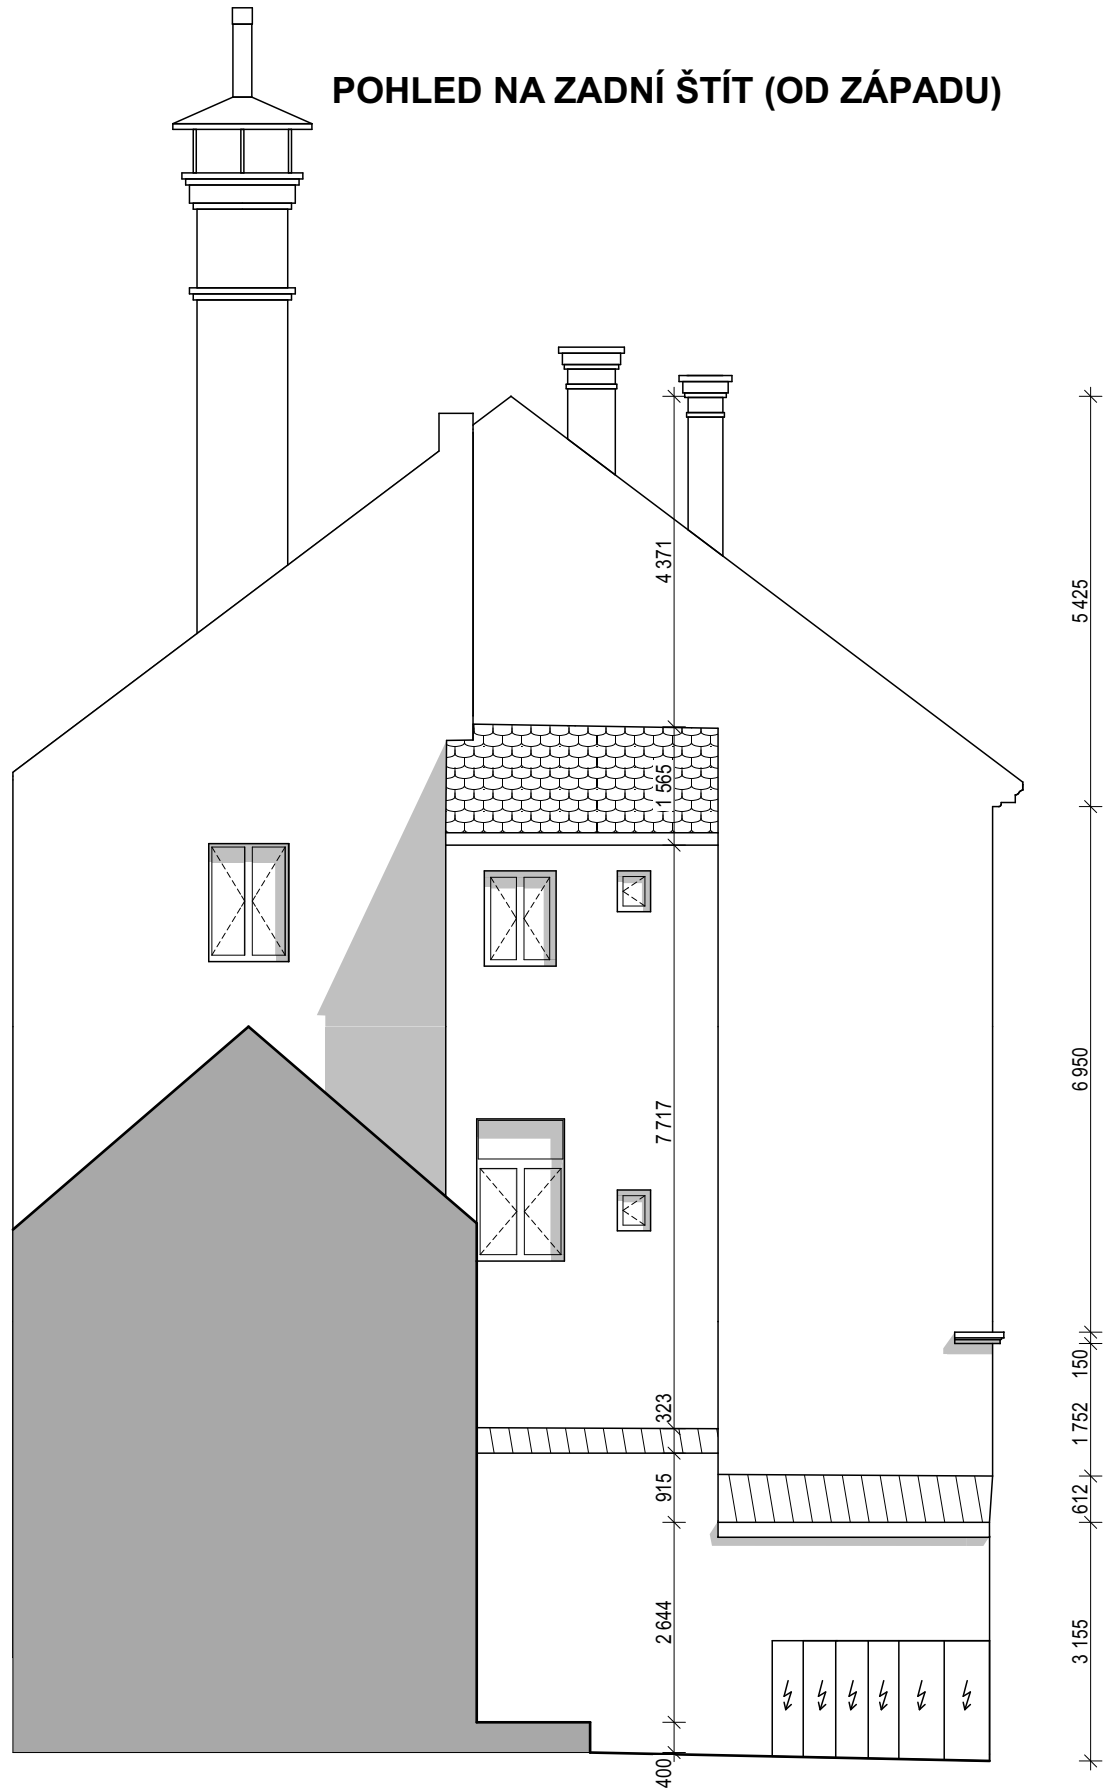

POHLED Z ULICE DIVADELNÍ (OD JIHU)



POHLED Z NÁMĚSTÍ (OD VÝCHODU)

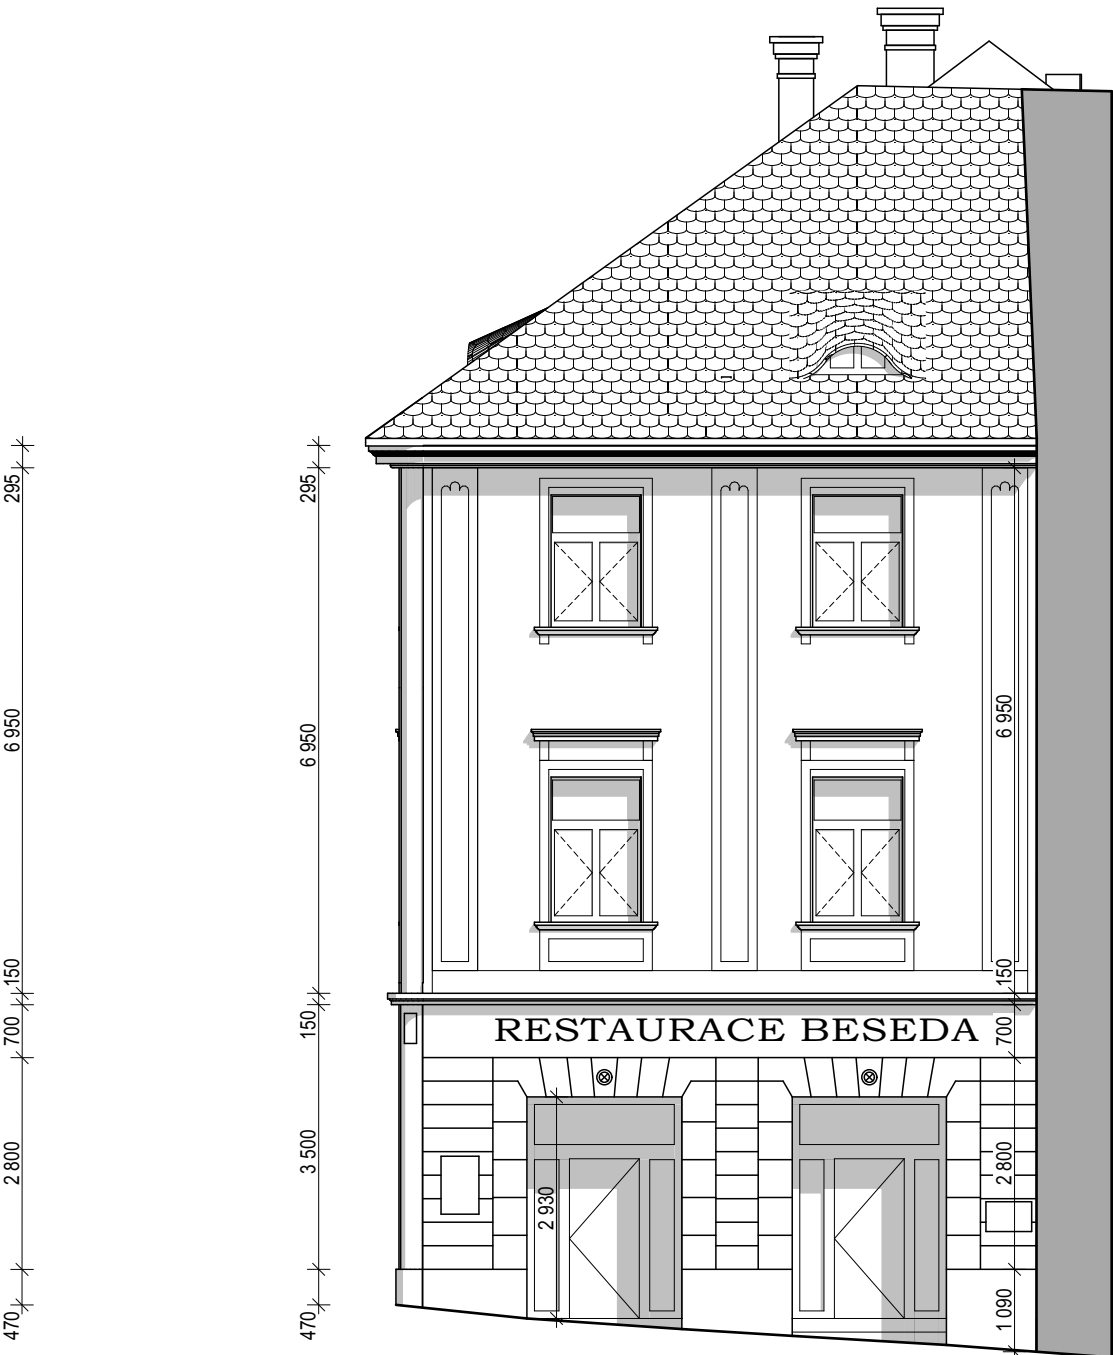

 <b>ATELIER U5 s.r.o.</b> K Zaječímú vrchu 904 Klatovy IV, 339 01 IČ: 263 70 646 tel.: +420 376 322 006 www: http://www.atelier-u5.cz		INVESTOR:	Město Klatovy, nám. Míru 62, Klatovy I, 33901 Klatovy, IČ: 002 55 661	STUPEŇ PD:	PASPORT		
		ZAMAZOVÉ ČÍSLO:	24059	OBSAH:	PASPORT OBJEKTU DIVADELNÍ 191, KLATOVY	ČÍSLO SOUPRAVY:	
		AUTOR:	Atelier U5 s.r.o.	DATAUM:	12/2024	MĚŘÍTKO:	1:100
		VÝKRES:	POHLEDY			ČÍSLO VÝKRESU:	D.8

DOKUMENTACE JE DOŠEVNÍM MAJETKEM FIRMY ATELIER U5, S.R.O. A NESMÍ BÝT POUŽITA BEZ JEJÍHO VĚDOMÍ!!!