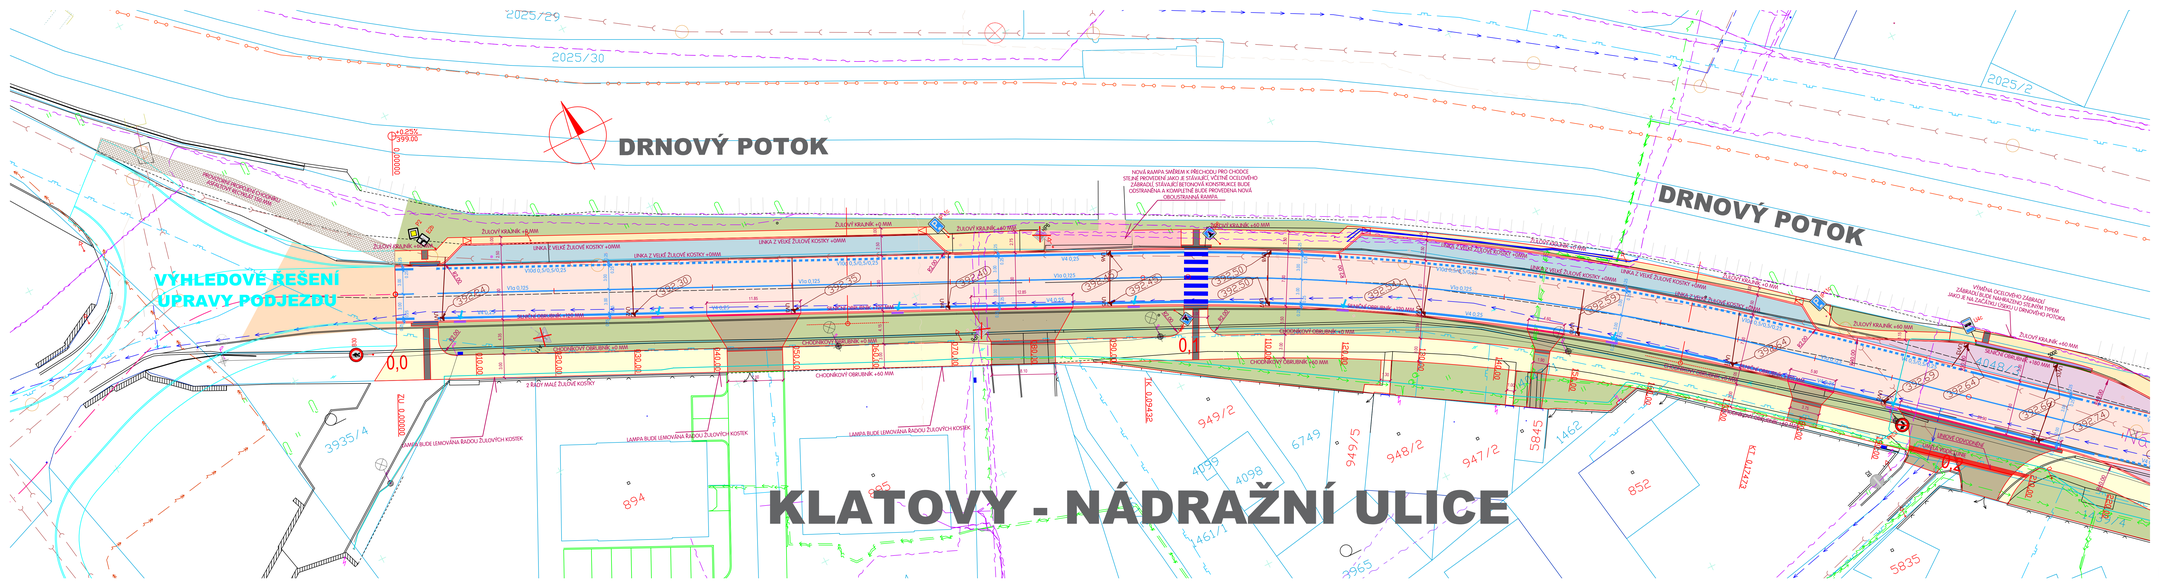

LEGENDA

- STARÝ STAV
- NOVÝ STAV
- HRANICE PARCELY DLE KN
- 2738/36 ČÍSLA PARCEL DLE KN

LEGENDA - POVRCHY

- VOZOVKA REKONSTRUKCE - ASFALTOVÝ BETON ACO 11+
- VOZOVKA OPRAVA POVRCHU - ASFALTOVÝ BETON ACO 11+
- CHODNÍK - ASFALTOVÝ BETON ACOBCH
- SJEZD - ASFALTOVÝ BETON ACOBCH
- VEGETAČNÍ ÚPRAVA - VÝSADBA KEŘŮ
- PARKOVACÍ STÁNÍ - VELKÁ ŽLUTOVÁ DLAŽBA D16
- AUTOBUSOVÝ ZÁLIV - VELKÁ ŽLUTOVÁ DLAŽBA D16
- RAMPA - OPRAVA - BETONOVÝ KRYT
- CHODNÍK - ŽLUTOVÁ DLAŽBA 7/9CM
- KONTRASTNÍ PÁS - ČERVENÁ HLADKÁ DLAŽBA
- OBRUBNÍK S PŘEVÝŠENÍM 180 MM
- OBRUBNÍK S PŘEVÝŠENÍM 40 MM
- OBRUBNÍK S PŘEVÝŠENÍM 50 MM

LEGENDA - INŽENÝRSKÉ SÍTĚ STÁVAJÍCÍ

- SDĚLOVACÍ KABELY CETIN NADZEMNÍ
- SDĚLOVACÍ KABELY CETIN PODZEMNÍ
- SDĚLOVACÍ KABELY CETIN NEPROVOZOVANÉ
- KABELY NN
- KABELY VN
- KABELY NN VZDUCH
- KABELY VN VZDUCH
- PLYNOVOD NTL
- PLYNOVOD STL
- VODOVOD - MIMO PROVOZ
- VODOVOD
- KANALIZACE
- VEŘEJNÉ OSVĚTLENÍ
- SDĚLOVACÍ VEDENÍ TELCO PRO
- SDĚLOVACÍ VEDENÍ AIRWEB
- PAKOVOD

LEGENDA - INŽENÝRSKÉ SÍTĚ NAVRŽENÉ

- VEŘEJNÉ OSVĚTLENÍ
- HDPE CHRÁNIČKA PRO METROPOLITNÍ SÍŤ
- PŘÍPOJKA ULIČNÍ VPUSTI DN 150 MM
- BETONOVÁ ULIČNÍ VPUSŤ
- PŘÍLOŽKA CETIN

NÁVRH VÝSADBY

SKLÍZENÁ OBRUBA @MM DÉLKY 0,5 M se směrem nátoku

Dren̆ážní potrubí DN 160

VED. PROJEKTANT	ZODP. PROJEKTANT	VYPRACOVAL	KRESLIL
ING. TOMÁŠ MAČÁN	ING. TOMÁŠ MAČÁN	ING. TOMÁŠ MAČÁN	ING. TOMÁŠ MAČÁN

MAČÁN PROJEKCE DS s.r.o.
ČECHOVA 193, CHUDENICE 339 01
tel. 378315118
projekcedss@projekcedss.cz

KRAJ: PLZEŇSKÝ	KAT.ÚZEMÍ: KLATOVY
OBJEDNATEL: MĚSTO KLATOVY	
AKCE: KLATOVY - NÁDRAŽNÍ ULICE	
OBSAH: SITUACE 1. ČÁST	

FORMAT	A4
DATUM	XI/25
ÚČEL	PDPS
ČÍS.ZAKÁZKY	2822
MĚŘÍTKO	1 : 250
ČÍS. PŘÍLOHY	2
ČÍS. KOPIE	

TATO DOKUMENTACE VČETNĚ VŠECH PŘÍLOH A SOUBORŮ VLOŽENÝCH PRO NAVRŽENÍ PROJEKCE JE AUT. DÍLEM PODLE ZÁKONA Č. 121/2000 SB., O AUTORSKÉM PRÁVU, A PODLÉHÁ OCHRANĚ. TENTO DOKUMENT JE ZAMĚŘEN K PLNĚNÍ ÚČELU UVEDENÉMU PROJEKCE A OZNÁMENÍ. JAKÉKOLIV JINÉ UŽITÍ, ZEJMÉNA ROZMNOŽOVÁNÍ, ŠÍŘENÍ NEBO ZPŘÍSTUPNĚNÍ TŘETÍM OSOBÁM BEZ PŘEDCHOZÍHO SOUHLASU OPRÁVNĚNÝCH OSOB JE ZAKÁZÁNO. OPRÁVNĚNÍ NENÍ ZPŘÍSTUPNĚ JAKÝM ZPŮSOBEM