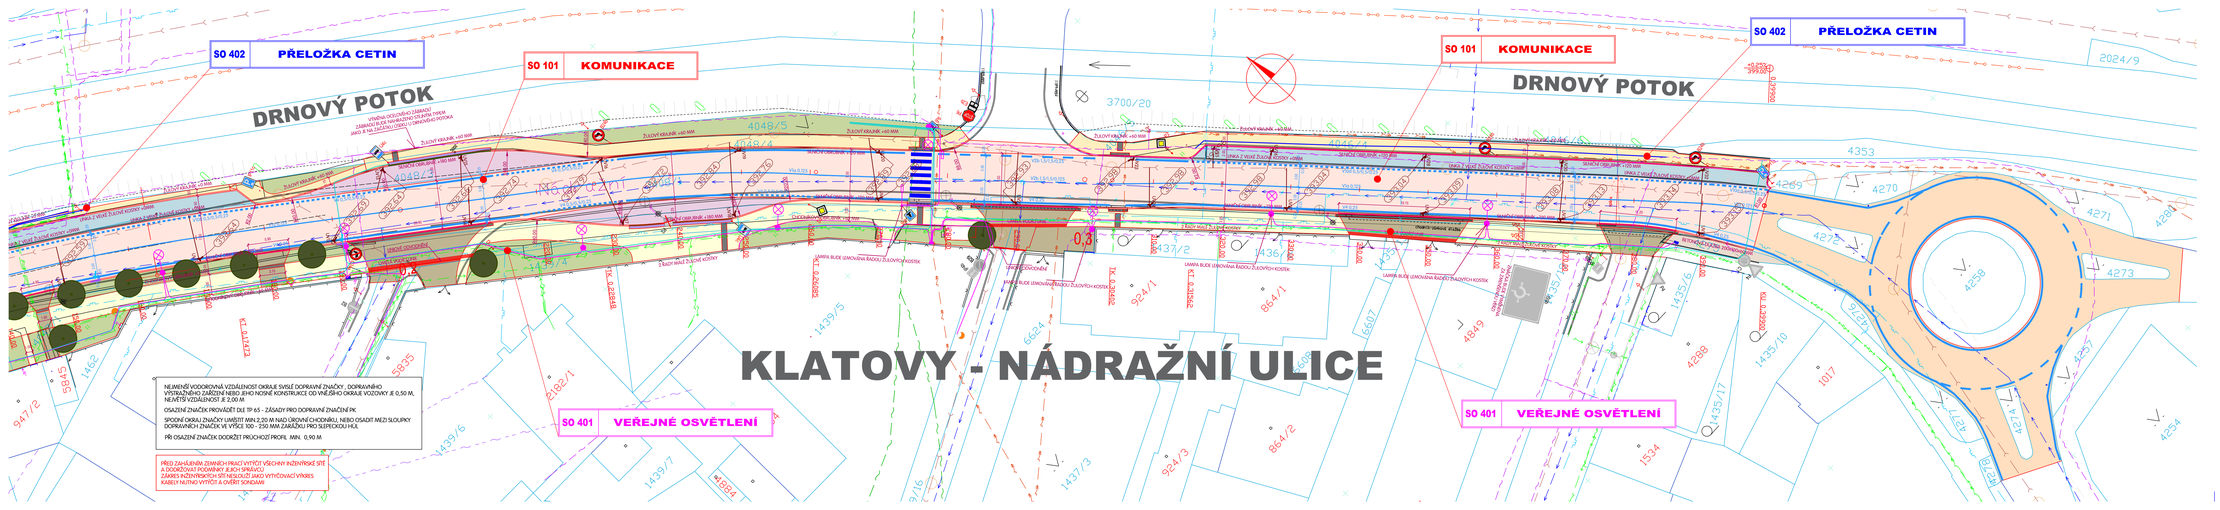

LEGENDA

- STÁVAJÍCÍ STAV
- NOVÝ STAV
- HRANICE PARCEL DLE KN
- ČÍSLA PARCEL DLE KN

LEGENDA - POVRCHY

- VOZOVKA REKONSTRUKCE - ASFALTOVÝ BETON ACO 11+
- VOZOVKA OPRAVA POVRCHU - ASFALTOVÝ BETON ACO 11+
- CHODNÍK - ASFALTOVÝ BETON ACO8CH
- SAKZO - ASFALTOVÝ BETON AC 8OBVR
- VEGETAČNÍ OPRAVA - VÝSADBA KEŘŮ
- PARKOVACÍ STÁNÍ - VELKÁ ŽLUTÁ DLAŽBA DI6
- AUTOBUSOVÝ ZÁLIV - VELKÁ ŽLUTÁ DLAŽBA DI6
- RAMPA - OPRAVA - BETONOVÝ KRYT
- CHODNÍK - ŽLUTÁ DLAŽBA TYPOM
- KONTRASTNÍ PÁS - ČERVENÁ HLADKÁ DLAŽBA
- OBRUBNÍK S PŘEVÝŠENÍM 180 MM
- OBRUBNÍK S PŘEVÝŠENÍM 40 MM
- OBRUBNÍK S PŘEVÝŠENÍM 20 MM

LEGENDA - INŽENÝRSKÉ SÍTĚ NAVRŽENÉ

- VEŘEJNÉ OSVĚTLENÍ
- HDPE CHRÁNIČKA PRO METROPOLITNÍ SÍŤ
- PŘÍPOJKA ULIČNÍ VPUSTI DN 150 MM
- BETONOVÁ ULIČNÍ VPUST
- PŘELOŽKA CETIN

LEGENDA - INŽENÝRSKÉ SÍTĚ STÁVAJÍCÍ

- SDĚLOVACÍ KABELY CETIN NADZEMNÉ
- SDĚLOVACÍ KABELY CETIN PODZEMNÉ
- SDĚLOVACÍ KABELY CETIN NEPROVOZOVANÉ
- KABELY NN
- KABELY VN
- KABELY NN VZDUCH
- KABELY VN VZDUCH
- PLYNOVOD NTL
- PLYNOVOD STL
- VODOVOD - MIMO PROVOZ
- VODOVOD
- KANALIZACE
- VEŘEJNÉ OSVĚTLENÍ
- SDĚLOVACÍ VEDENÍ TELCO PRO
- SDĚLOVACÍ VEDENÍ ARMÉR
- PAROVOD

- NÁVRH VÝSADBY
- SNĚŽNÁ OBRUBA (PPM DĚLKY 0,5 M se směrem nabíhá)
- Dravčí portál OW 160

VED. PROJEKTANT	ZODP. PROJEKTANT	VYPRACOVAL	KRESLIL
ING. TOMÁŠ MAČAN	ING. TOMÁŠ MAČAN	ING. TOMÁŠ MAČAN	ING. TOMÁŠ MAČAN

MAČAN PROJEKCE DS s.r.o.
ČECHOVA 193, CHUDENICE 339 01
tel. 376551518
projekcedds@projekcedds.cz

KRAJ	PLZEŇSKÝ	KAT.ÚZEMÍ	KLATOVY
OBJEDNATEL	MĚSTO KLATOVY	FORMÁT	A4
AKCE	KLATOVY - NÁDRAŽNÍ ULICE	DATUM	XI/25
		ÚČEL	PDPS
		ČÍS.ZAKÁZKY	2502
		MĚŘÍTKO	1 : 250
OBSAH	KOORDINAČNÍ SITUAČNÍ VÝKRES 2. ČÁST	ČÍS. PŘÍLOHY	C4
		ČÍS. KOPIE	

AUTORSKÁ PRÁVA PODLE ZÁKONA Č. 121/2000 SB. O PRÁVU AUTORSKÉM, O PRÁVECH SOUVISEJÍCÍCH S PRÁVEM AUTORSKÝM A O ZMĚNĚ NĚKTERÝCH ZÁKONŮ (AUTORSKÝ ZÁKON), V PLATNÉM ZNĚNÍ, JSOU VYHRAZENA. ZÁKAZ JAKÉHOKOLIV ZÁSAHU DO TEXTU NEBO OBSAHU PROJEKTU, ZÁKAZ JAKÉHOKOLIV ZÁSAHU DO ELEKTRONICKÉ FORMY PROJEKTU, ZÁKAZ JAKÉHOKOLIV ROZMNOŽOVÁNÍ BEZ PŘEDCHOZÍHO SOUHLASU AUTORA.