




VZOROVÝ PŘÍČNÝ PROFIL V KM 0,160

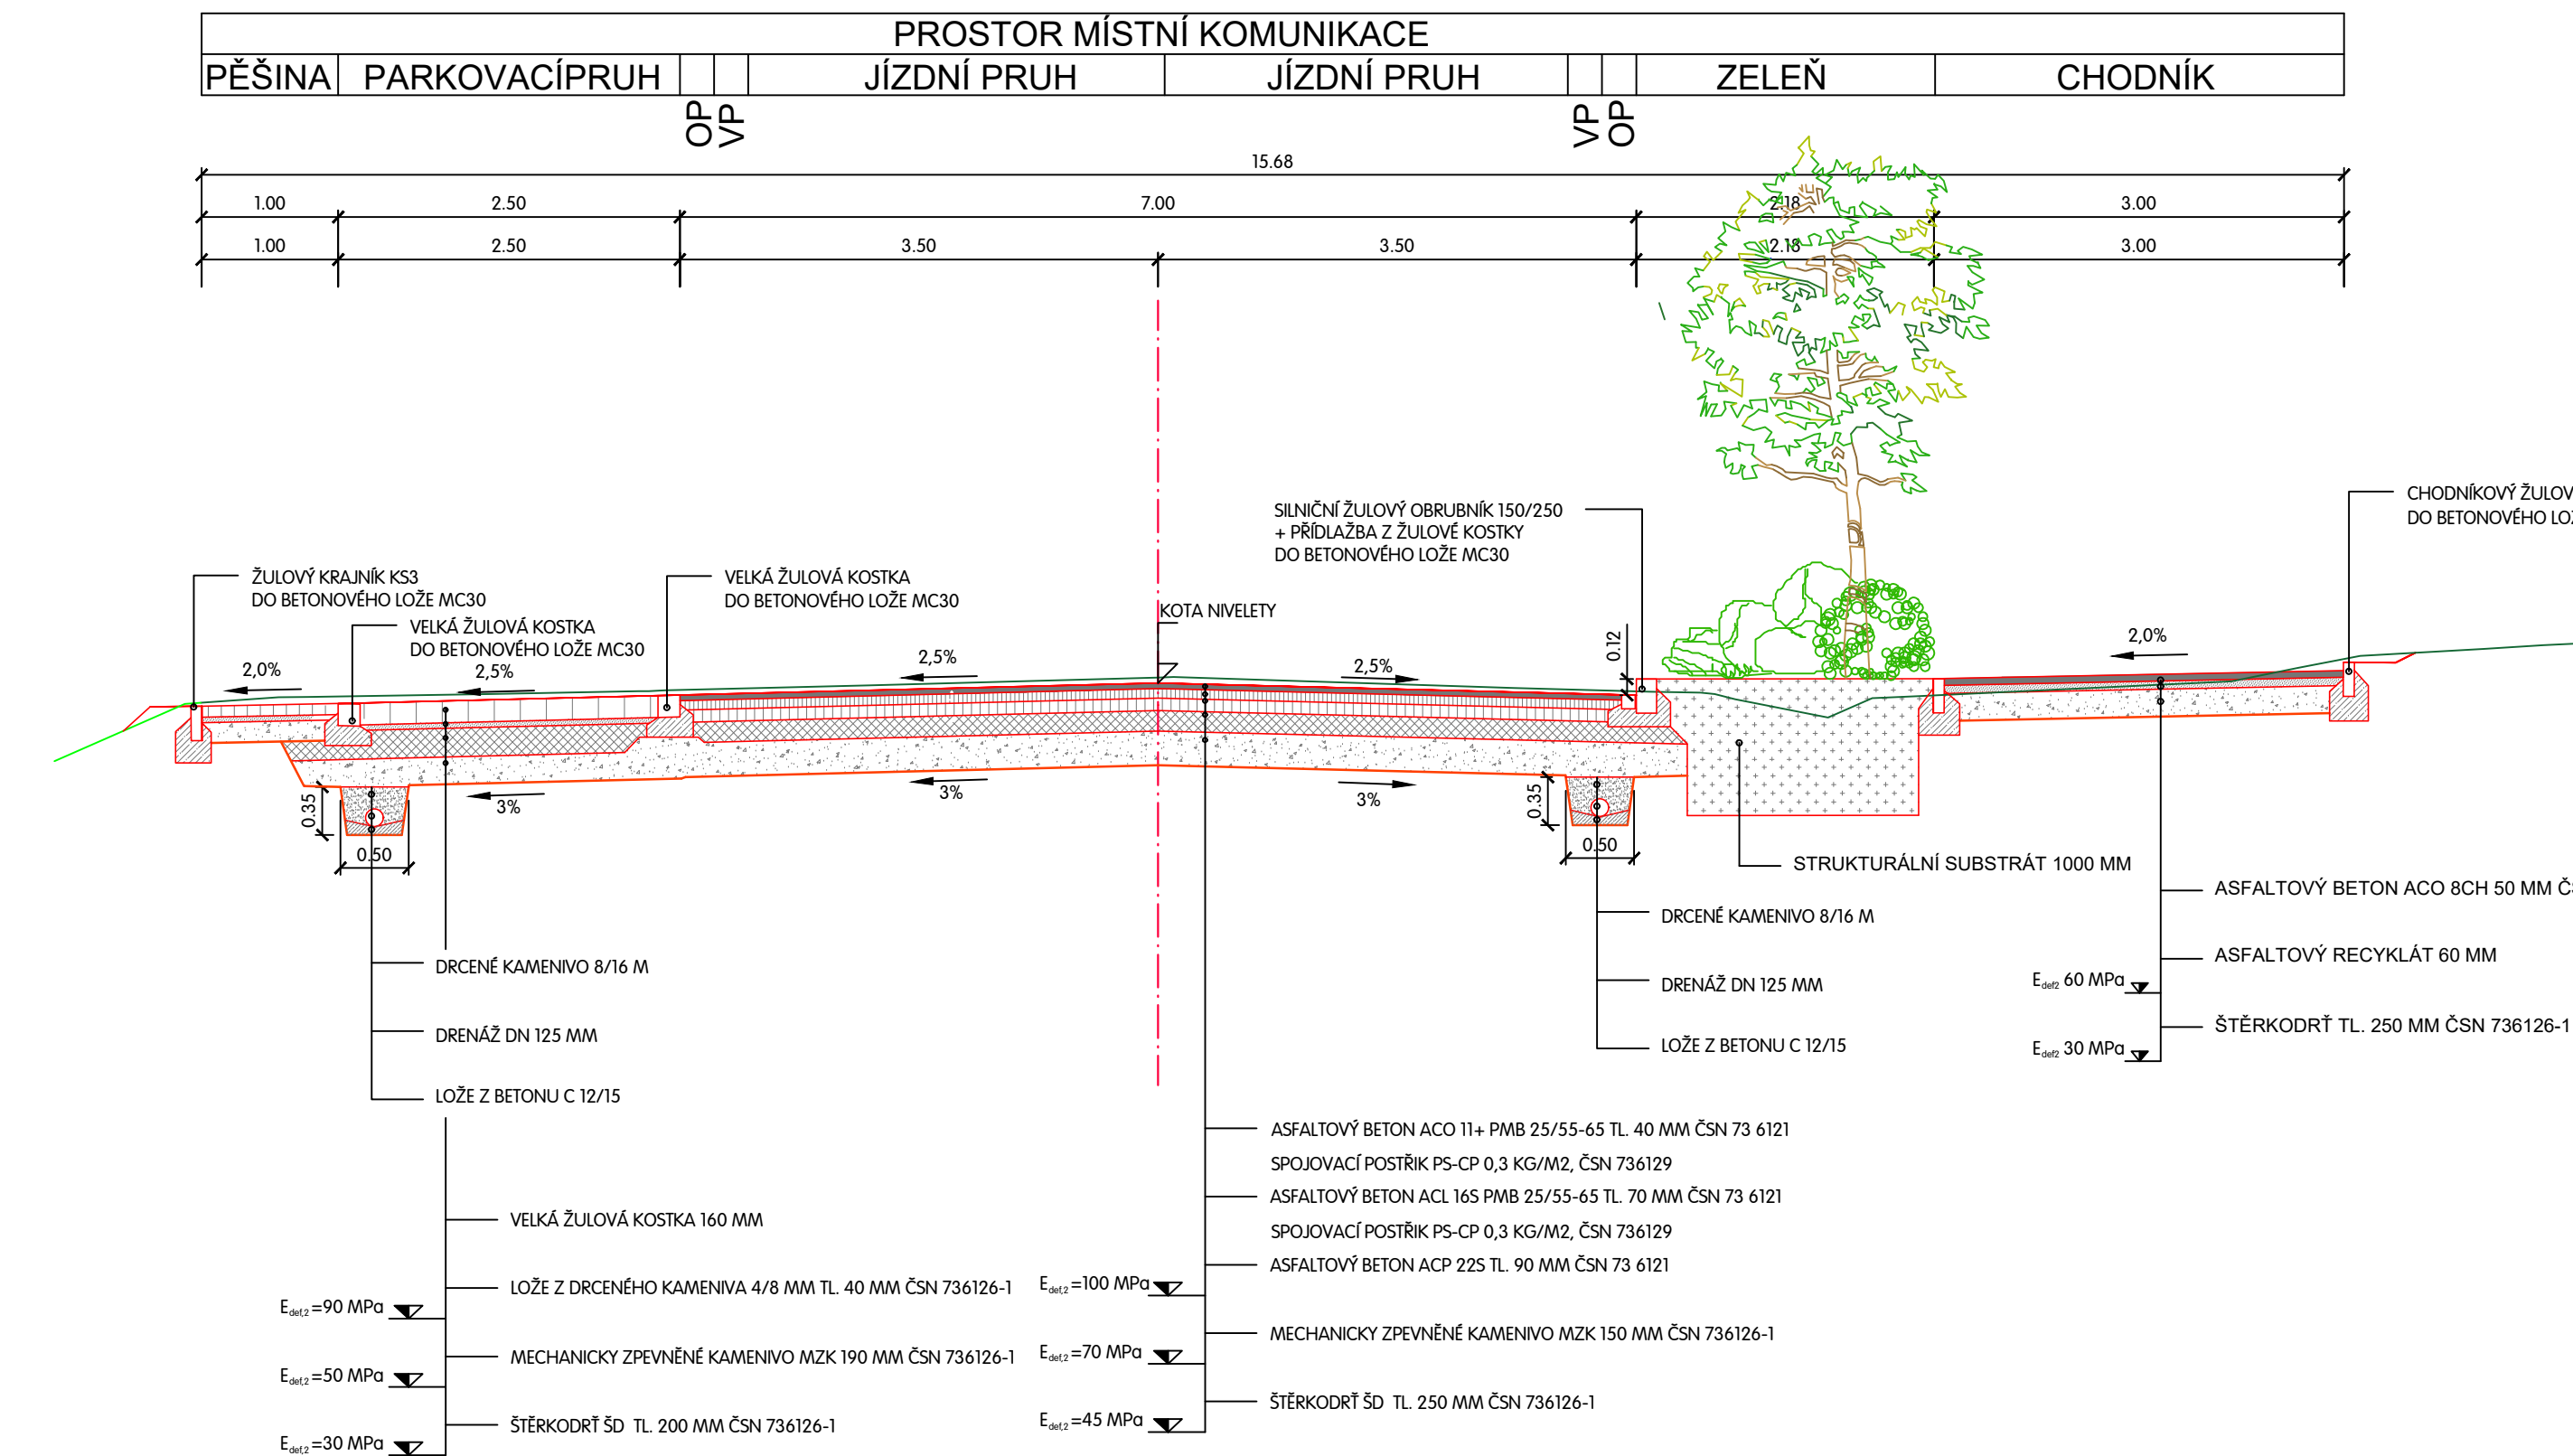

### VZOROVÝ PŘÍČNÝ PROFIL V KM 0,240

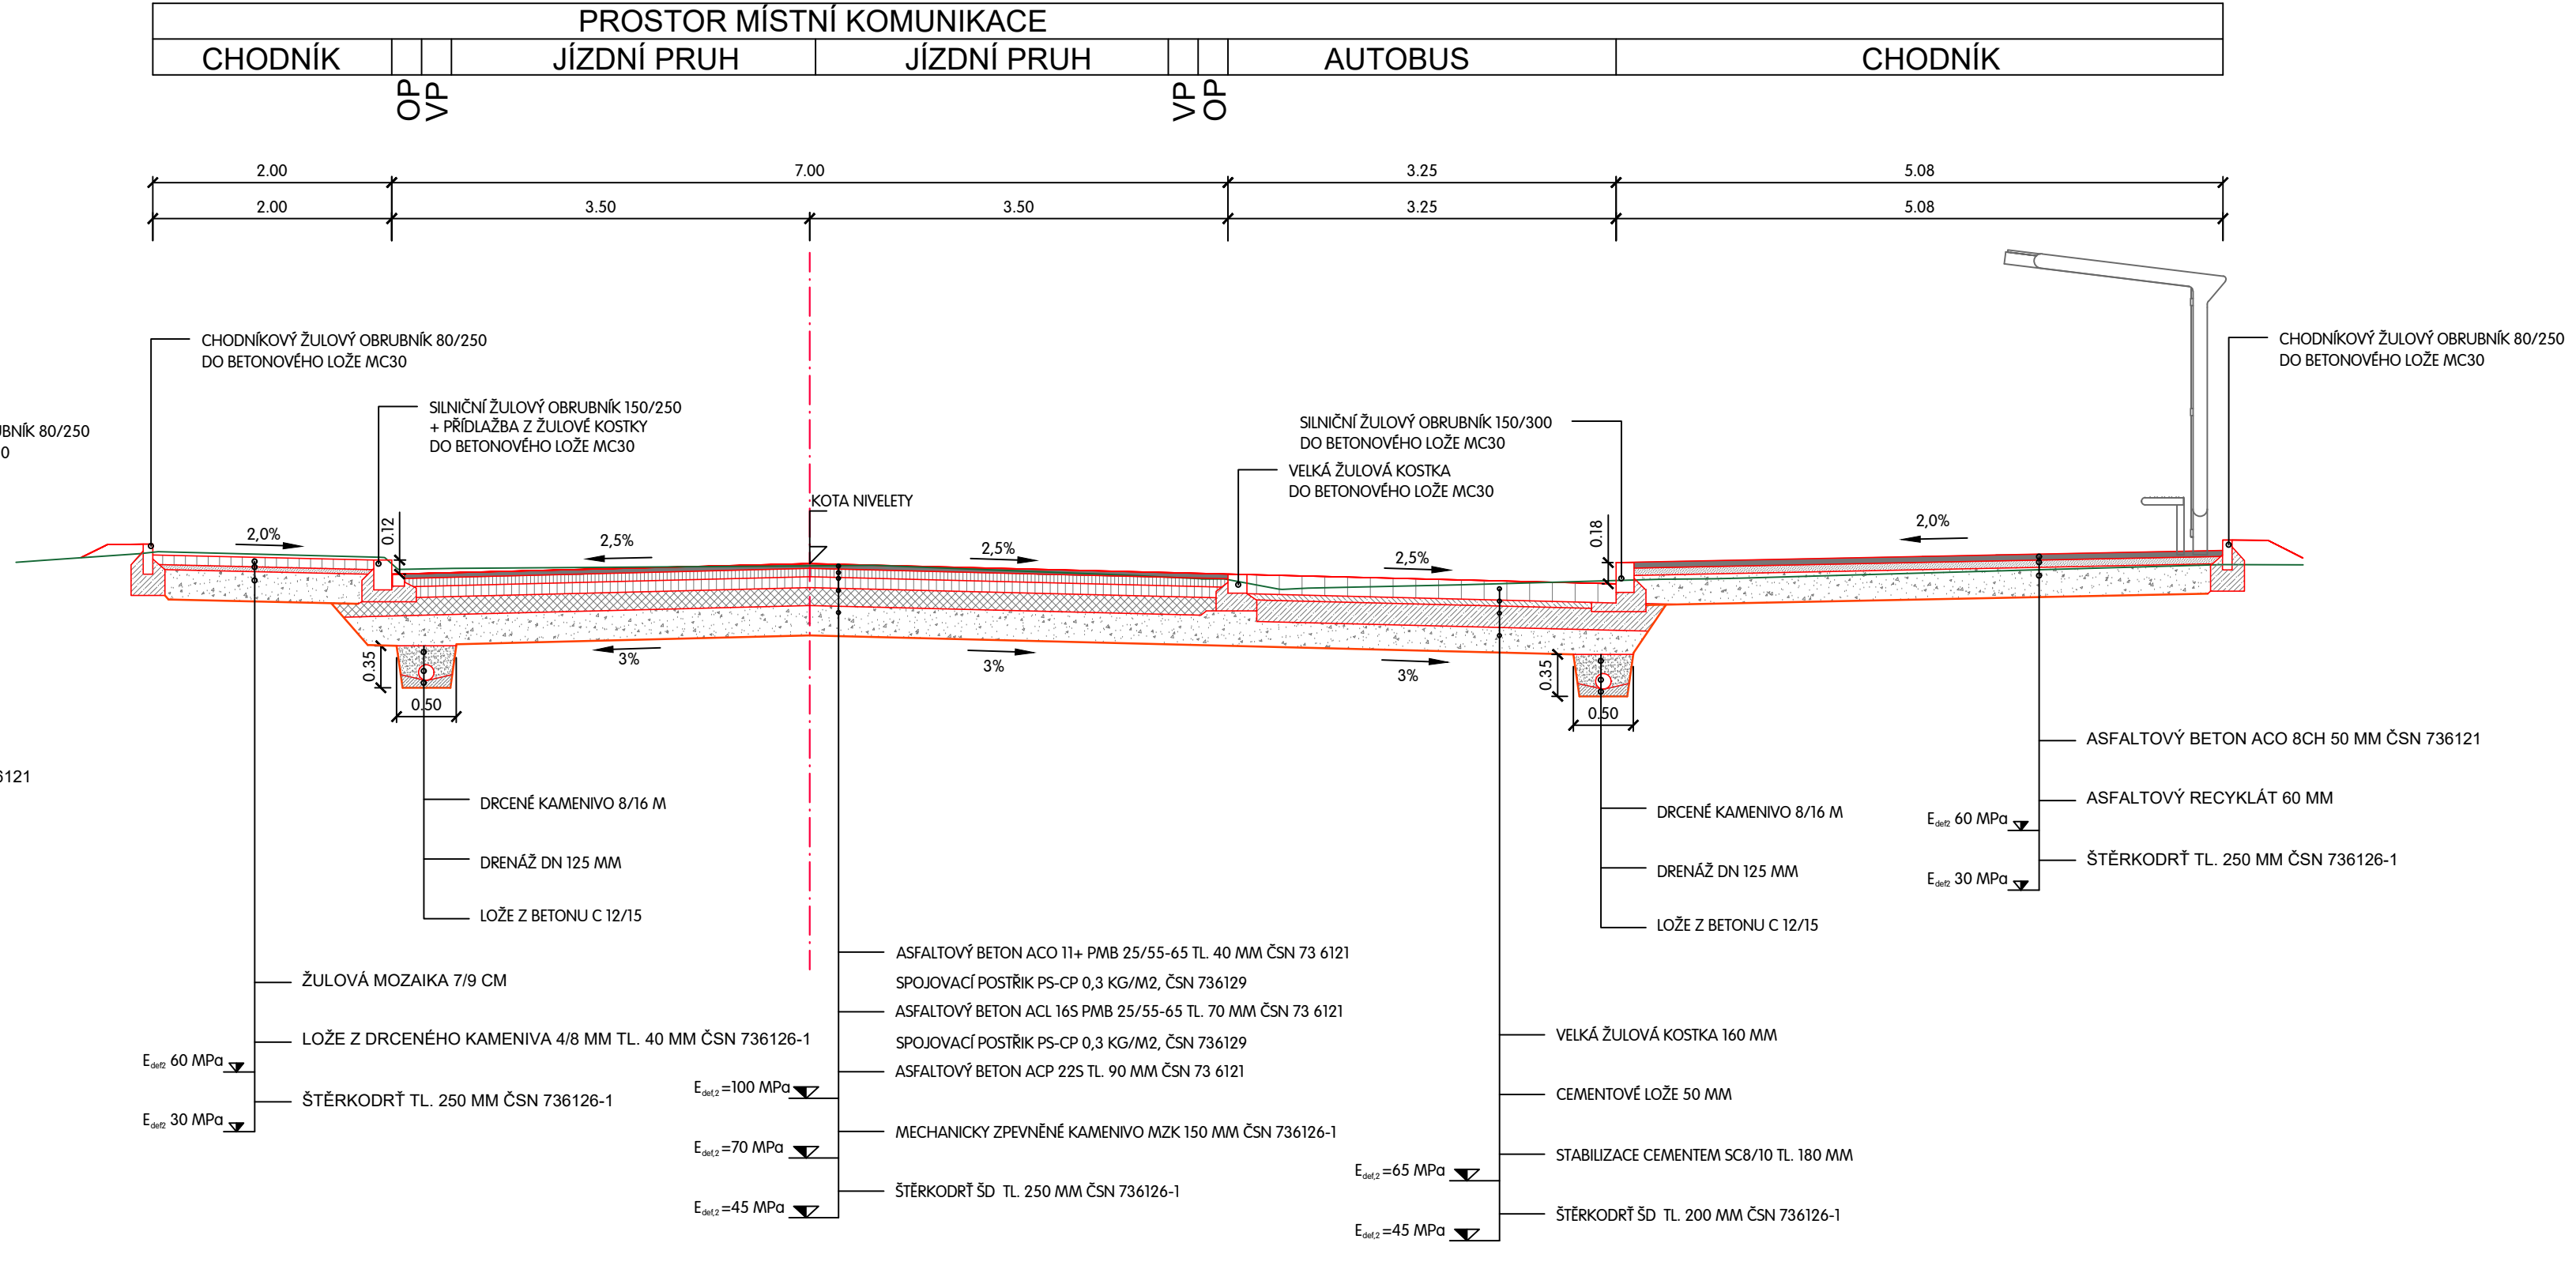

### VZOROVÝ PŘÍČNÝ PROFIL V KM 0,320

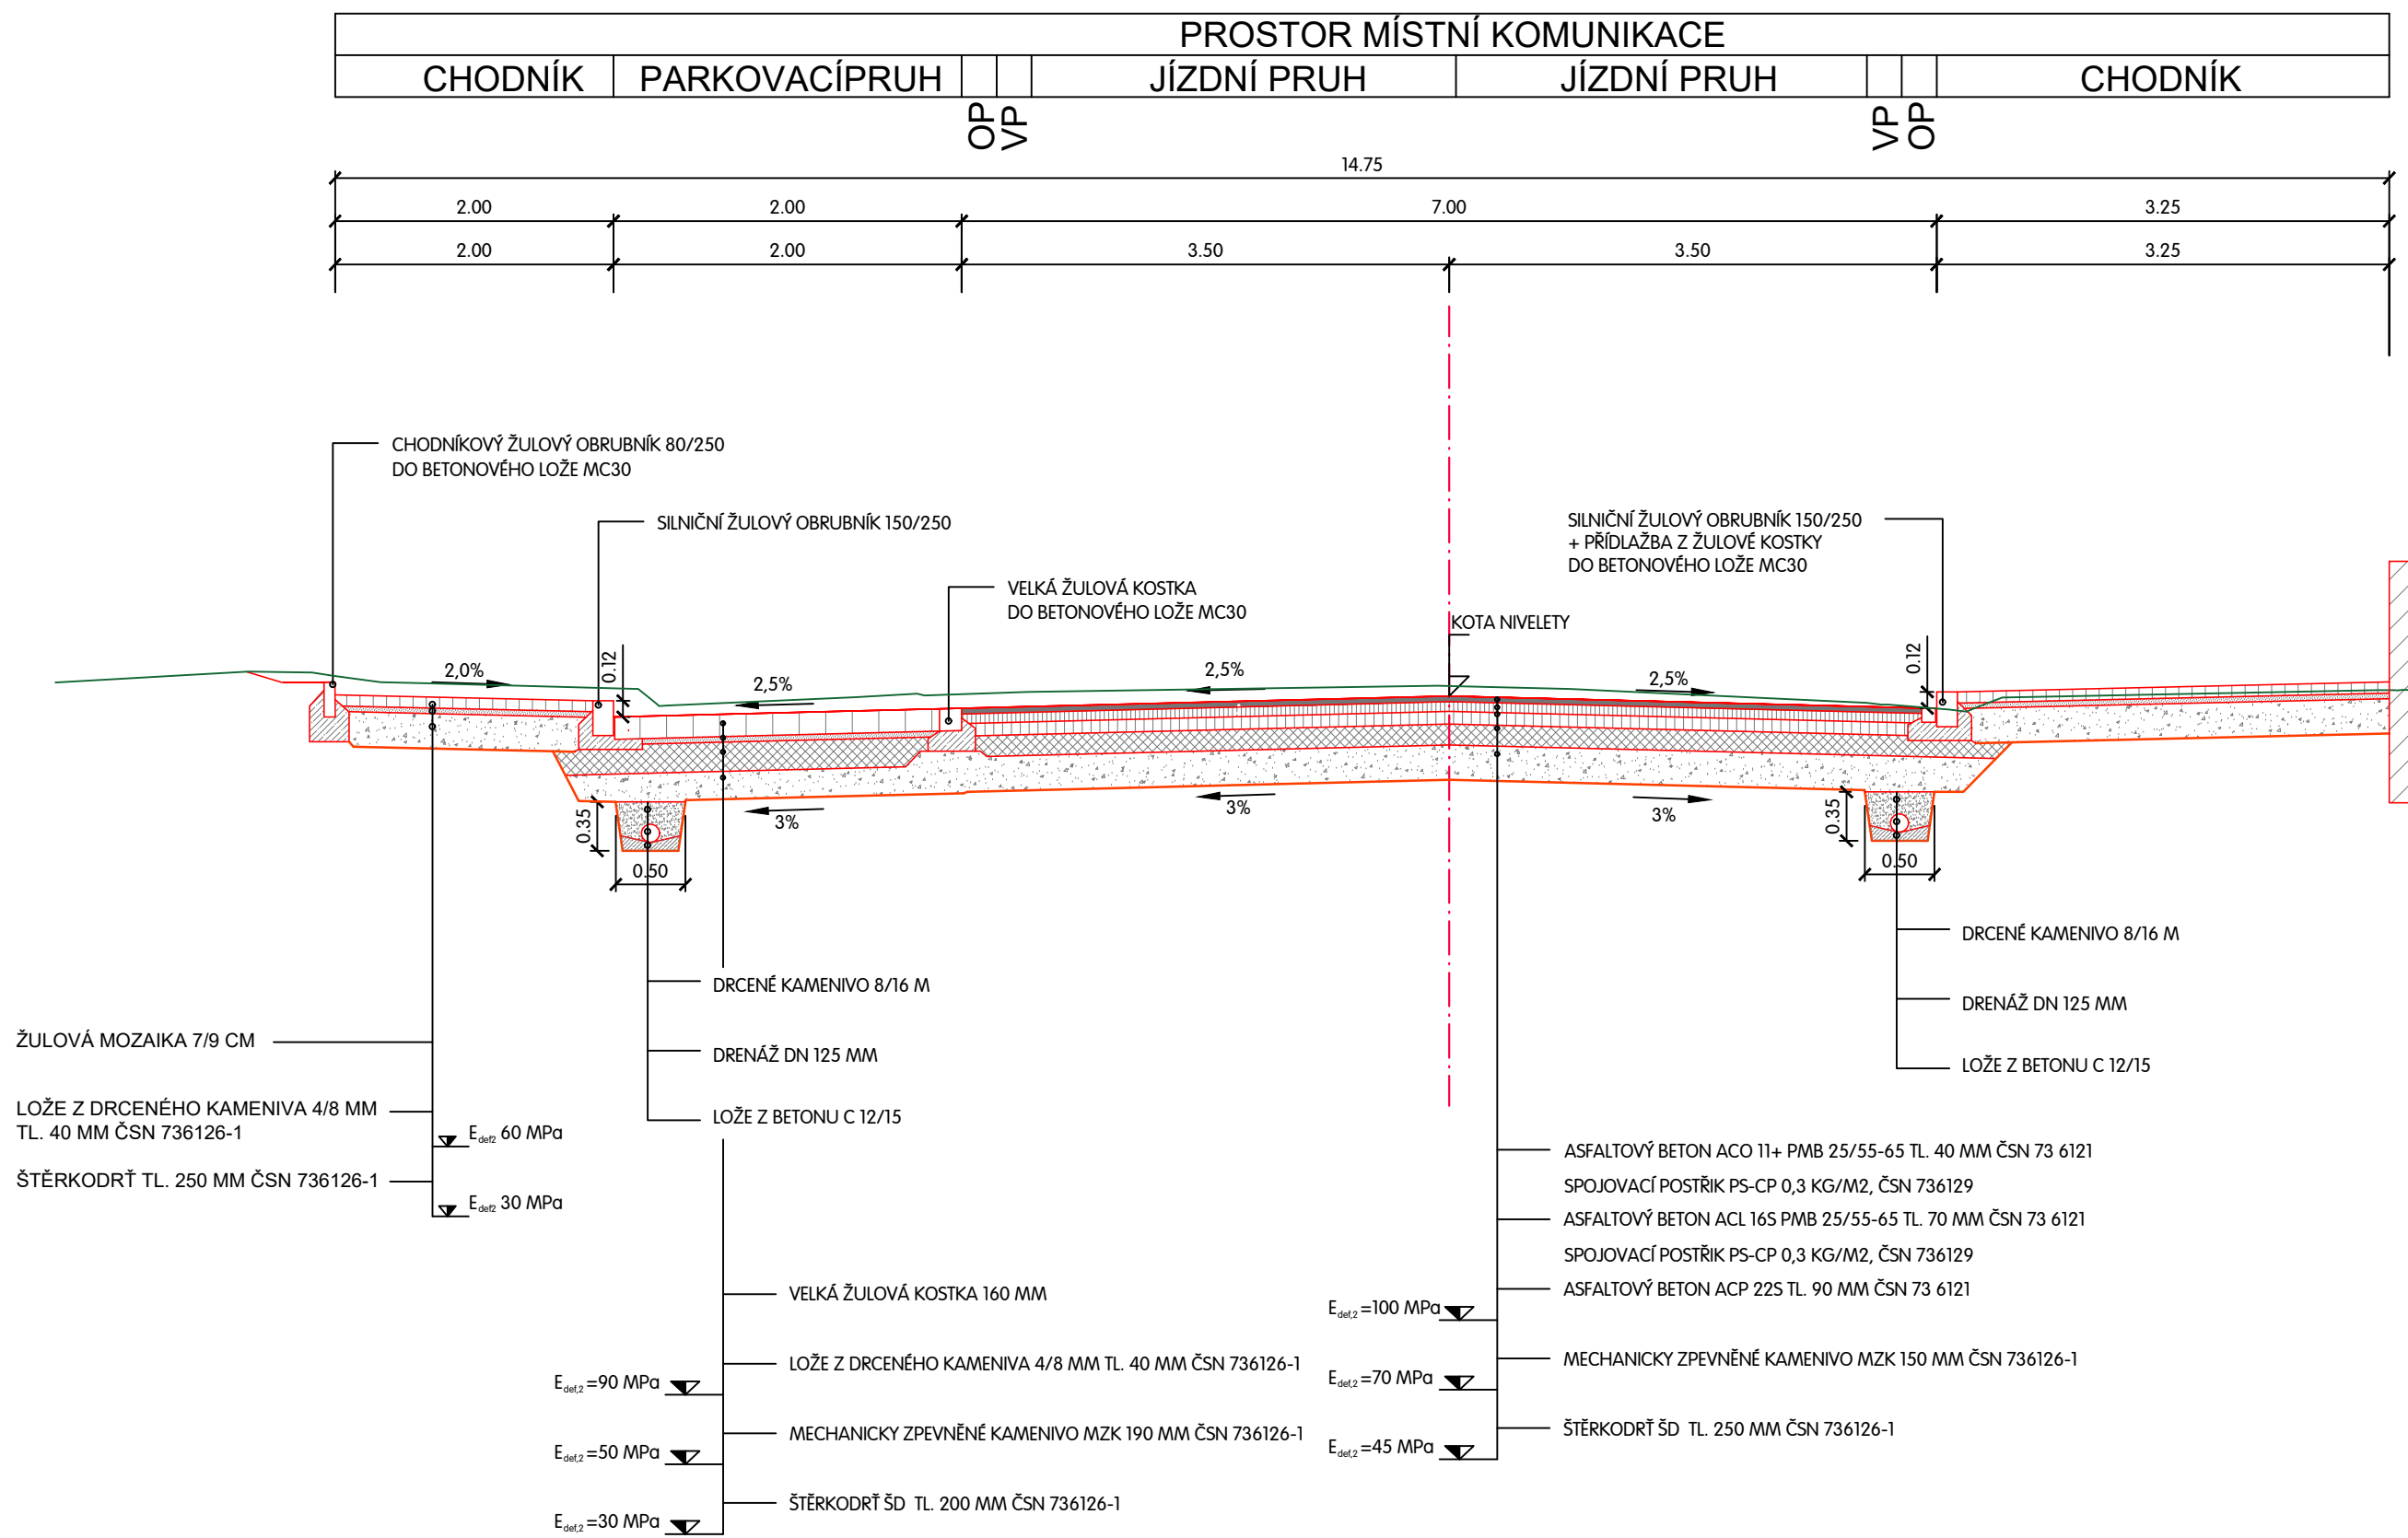

VED. PROJEKTANT		ZODP. PROJEKTANT		VYPRACOVAL		KRESLIL															
ING. TOMÁŠ MACÁŇ		ING. TOMÁŠ MACÁŇ		ING. TOMÁŠ MACÁŇ		ING. TOMÁŠ MACÁŇ															
KRAJ		PLZEŇSKÝ		KAT. ÚZEMÍ		KLATOVY															
OBJEDNATEL		MĚSTO KLATOVY																			
AKCE		KLATOVY - NÁDRAŽNÍ ULICE																			
OBSAH		<table><tr><td>FORMAT</td><td>A4</td></tr><tr><td>DATUM</td><td>XI/25</td></tr><tr><td>ÚČEL</td><td>PDPŠ</td></tr><tr><td>ČÍS. ZAKÁZKY</td><td>2822</td></tr><tr><td>MEŘÍTKO</td><td>1 : 50</td></tr><tr><td>ČÍS. PŘÍLOHY</td><td>ČÍS. KOPIE</td></tr><tr><td colspan="2">4</td></tr></table>						FORMAT	A4	DATUM	XI/25	ÚČEL	PDPŠ	ČÍS. ZAKÁZKY	2822	MEŘÍTKO	1 : 50	ČÍS. PŘÍLOHY	ČÍS. KOPIE	4	
FORMAT	A4																				
DATUM	XI/25																				
ÚČEL	PDPŠ																				
ČÍS. ZAKÁZKY	2822																				
MEŘÍTKO	1 : 50																				
ČÍS. PŘÍLOHY	ČÍS. KOPIE																				
4																					
TATO DOKUMENTACE VĚTNĚ VŠECH PRŮJEKTŮ JE DŮLEŽITOU VLASTNOSTÍ FIRMY MACÁN PROJEKCE DS s.r.o. ODEBRATEL TĚTO DOKUMENTACE JE OPRAVĚN VYUŽÍT K ÚČELŮM VÁM PŘEDANOU Z UZÁVNĚNÍ SMLOUVY O DOPR. JAK PŘÍLOHU KE SVOJÍMU ŽÁDÁNÍ PRO DOKUMENTACI VÝVOJE A PROJEKTACI VĚSTNÍKŮ, KOPÍROVÁNÍ NEBO ZPŮSOBŮ JINOU SOUHLASÍ.																					

TATO DOKUMENTACE VČETNĚ VŠECH PŘÍLOH JE DUŠEVNÍM VLASTNICTVÍM FIRMY MACÁN PROJEKCE DS s.r.o. OBJEDNATEL TĚTO DOKUMENTACE JE OPRAVNĚN JI VYUŽÍT K ÚČELŮM VYPLYVAJÍCÍM Z UZAVŘENÉ SMLOUVY. ŽÁDNÉ JINÉ OSOBY JAK PŘÁVNICKÉ TAK FYZICKÉ NEJSOU BEZ PŘEDCHOZÍHO VÝSLOVNÉHO SOUHLASU OBJEDNATELE OPRAVNĚNY TUTO DOKUMENTACI ANI JEJÍ ČÁSTI VYUŽÍVAT, KOPIROVAT NEBO ZPŘÍSTUPNIT JINÝM OSOBAM.