



| | |
|---------------------|----------------|
| KRAJ: | PLZEŇSKÝ |
| KATASTRÁLNÍ ÚZEMÍ: | KLATOVY |
| DRUH POVRCHU ÚZEMÍ: | OSTATNÍ PLOCHA |

Podélný profil: PROFIL NÁDRAŽNÍ M 1:1000/100

Rozsah: km 0,00000 - km 0.399

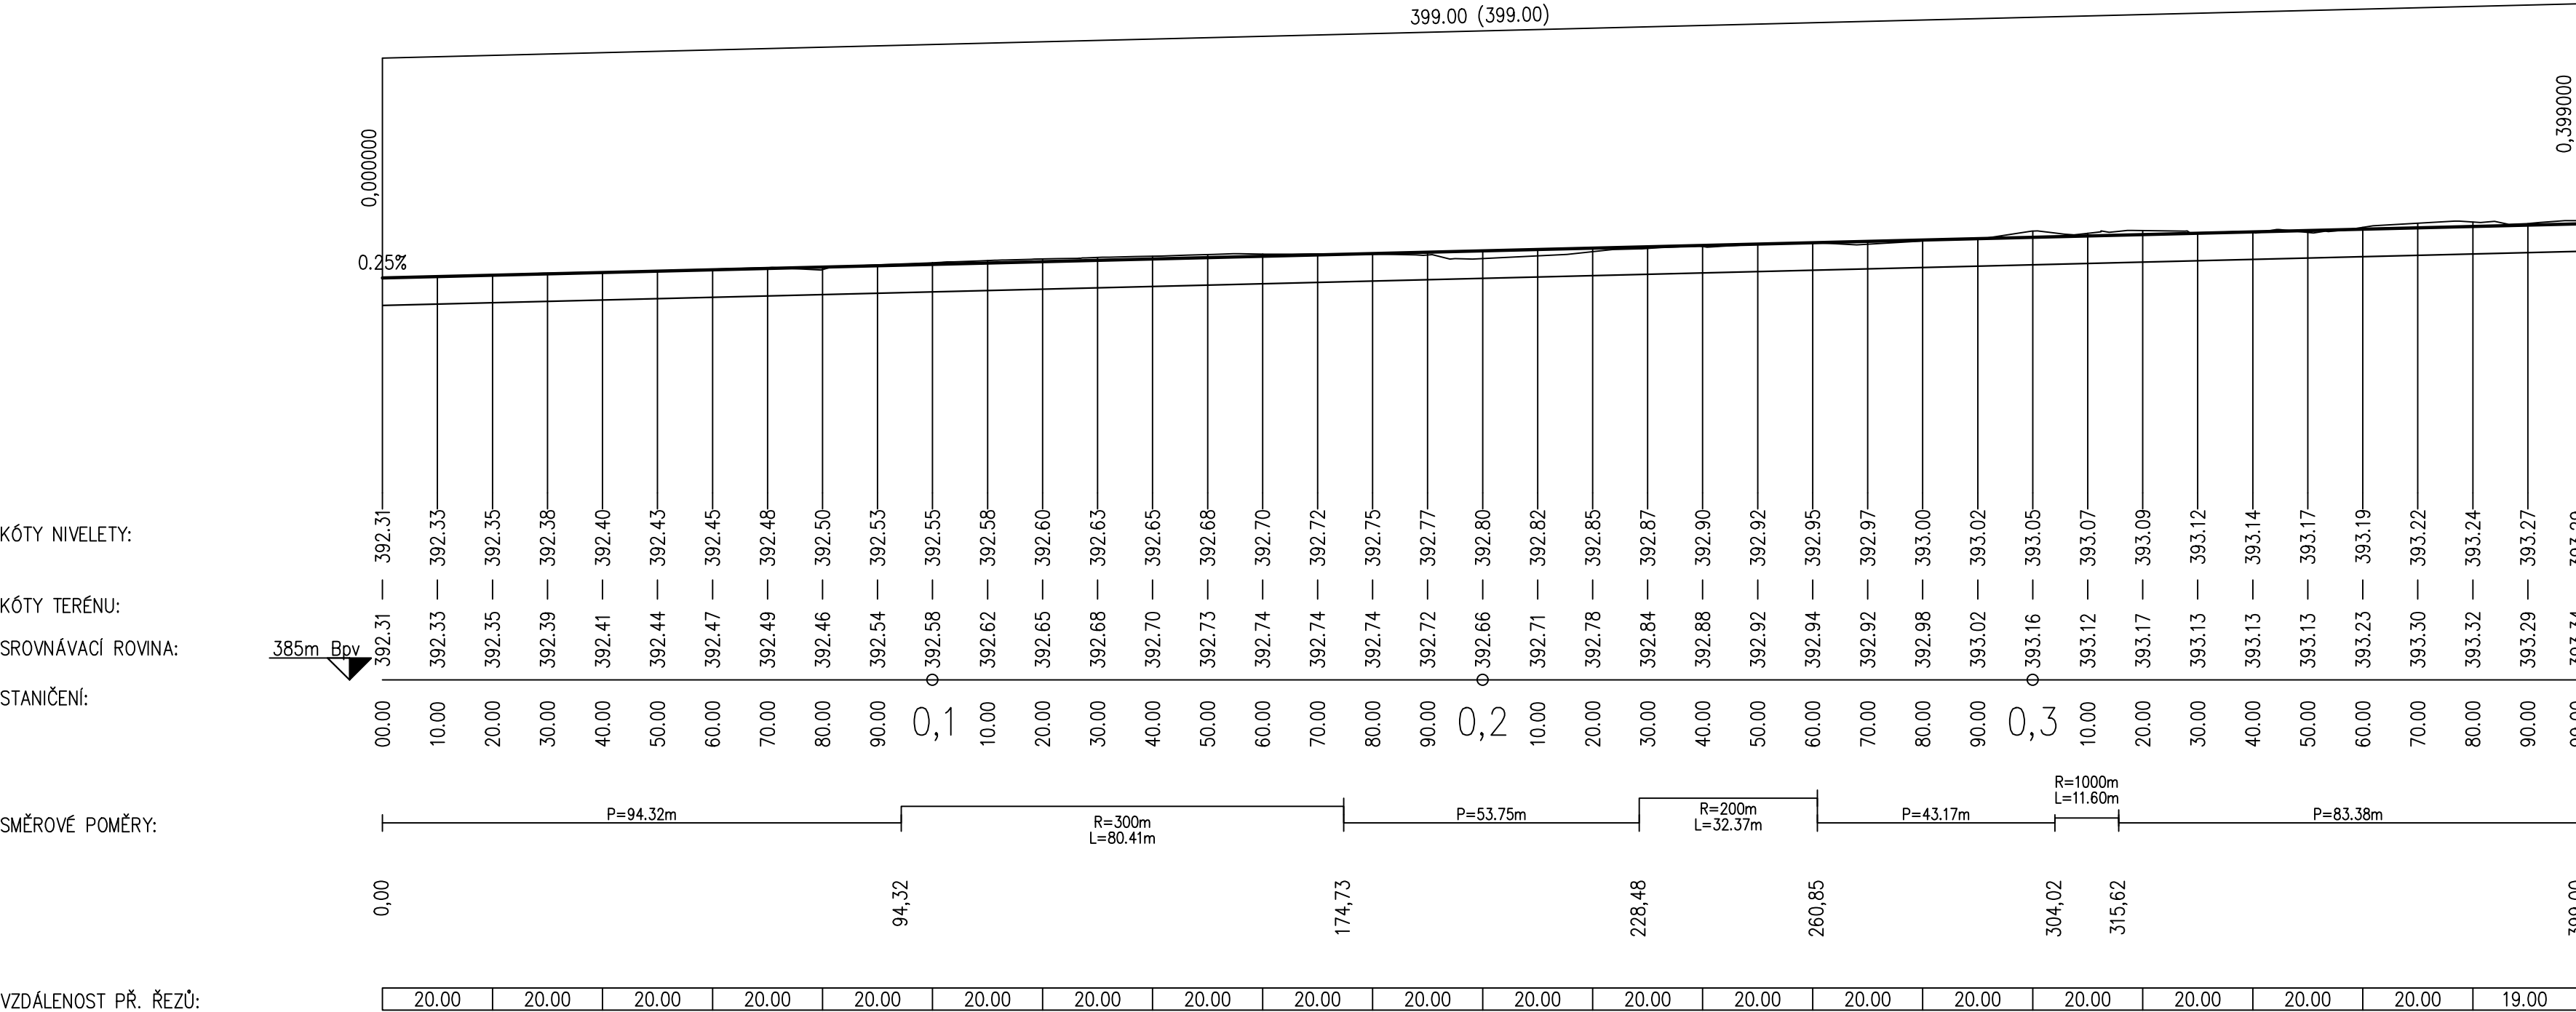

| | | | | |
|--------------------------|------------------|------------------|------------------|--|
| VED. PROJEKTANT | ZODP. PROJEKTANT | VYPRACOVAL | KRESLIL |  MACÁN PROJEKCE DS s.r.o. ČECHOVA 193, CHUDENICE 339 01 tel. 376315118 projekcds@projekcds.cz |
| ING. TOMÁŠ MACÁN | ING. TOMÁŠ MACÁN | ING. TOMÁŠ MACÁN | ING. TOMÁŠ MACÁN | |
| | | | | |
| KRAJ | PLZEŇSKÝ | KAT.ÚZEMÍ | | FORMÁT A4 DATUM XI/25 ÚČEL PDPS ČÍS.ZAKÁZKY 2822 MĚŘITKO 1 : 1000/100 ČÍS. PŘÍLOHY ČÍS. KOPIE |
| OBJEDNATEL | MĚSTO KLATOVY | | KLATOVY | |
| AKCE | | | | |
| KLATOVY - NÁDRAŽNÍ ULICE | | | | |
| OBSAH | | | | |
| PODÉLNÝ PROFIL | | | | |
| 5 | | | | |

TATO DOKUMENTACE VČETNĚ VŠECH PŘÍLOH JE DUŠEVNÍM VLASTNICTVÍM FIRMY MACÁN PROJEKCE DS s.r.o. OBJEDNATEL TĚTO DOKUMENTACE JE OPRAVNĚN JI VYUŽÍT K ÚČELŮM VYPLŮVAJÍCÍM Z UZAVŘENÉ SMLOUVY JINÉ OSOBY JAK PRÁVNICKÉ TAK FYZICKÉ NEJSOU BEZ PŘEDCHOZÍHO VÝSLOVNÉHO SOUHLASU OBJEDNATELE OPRAVNĚNÝ TUTO DOKUMENTACI ANI JEJ ČÁSTI VYUŽÍVAT, KOPÍROVAT NEBO ZPŘÍSTUPNIT JINÝM OSOBÁM