



ŘEZ A-A' V MÍSTĚ VÝSADBY STROMŮ

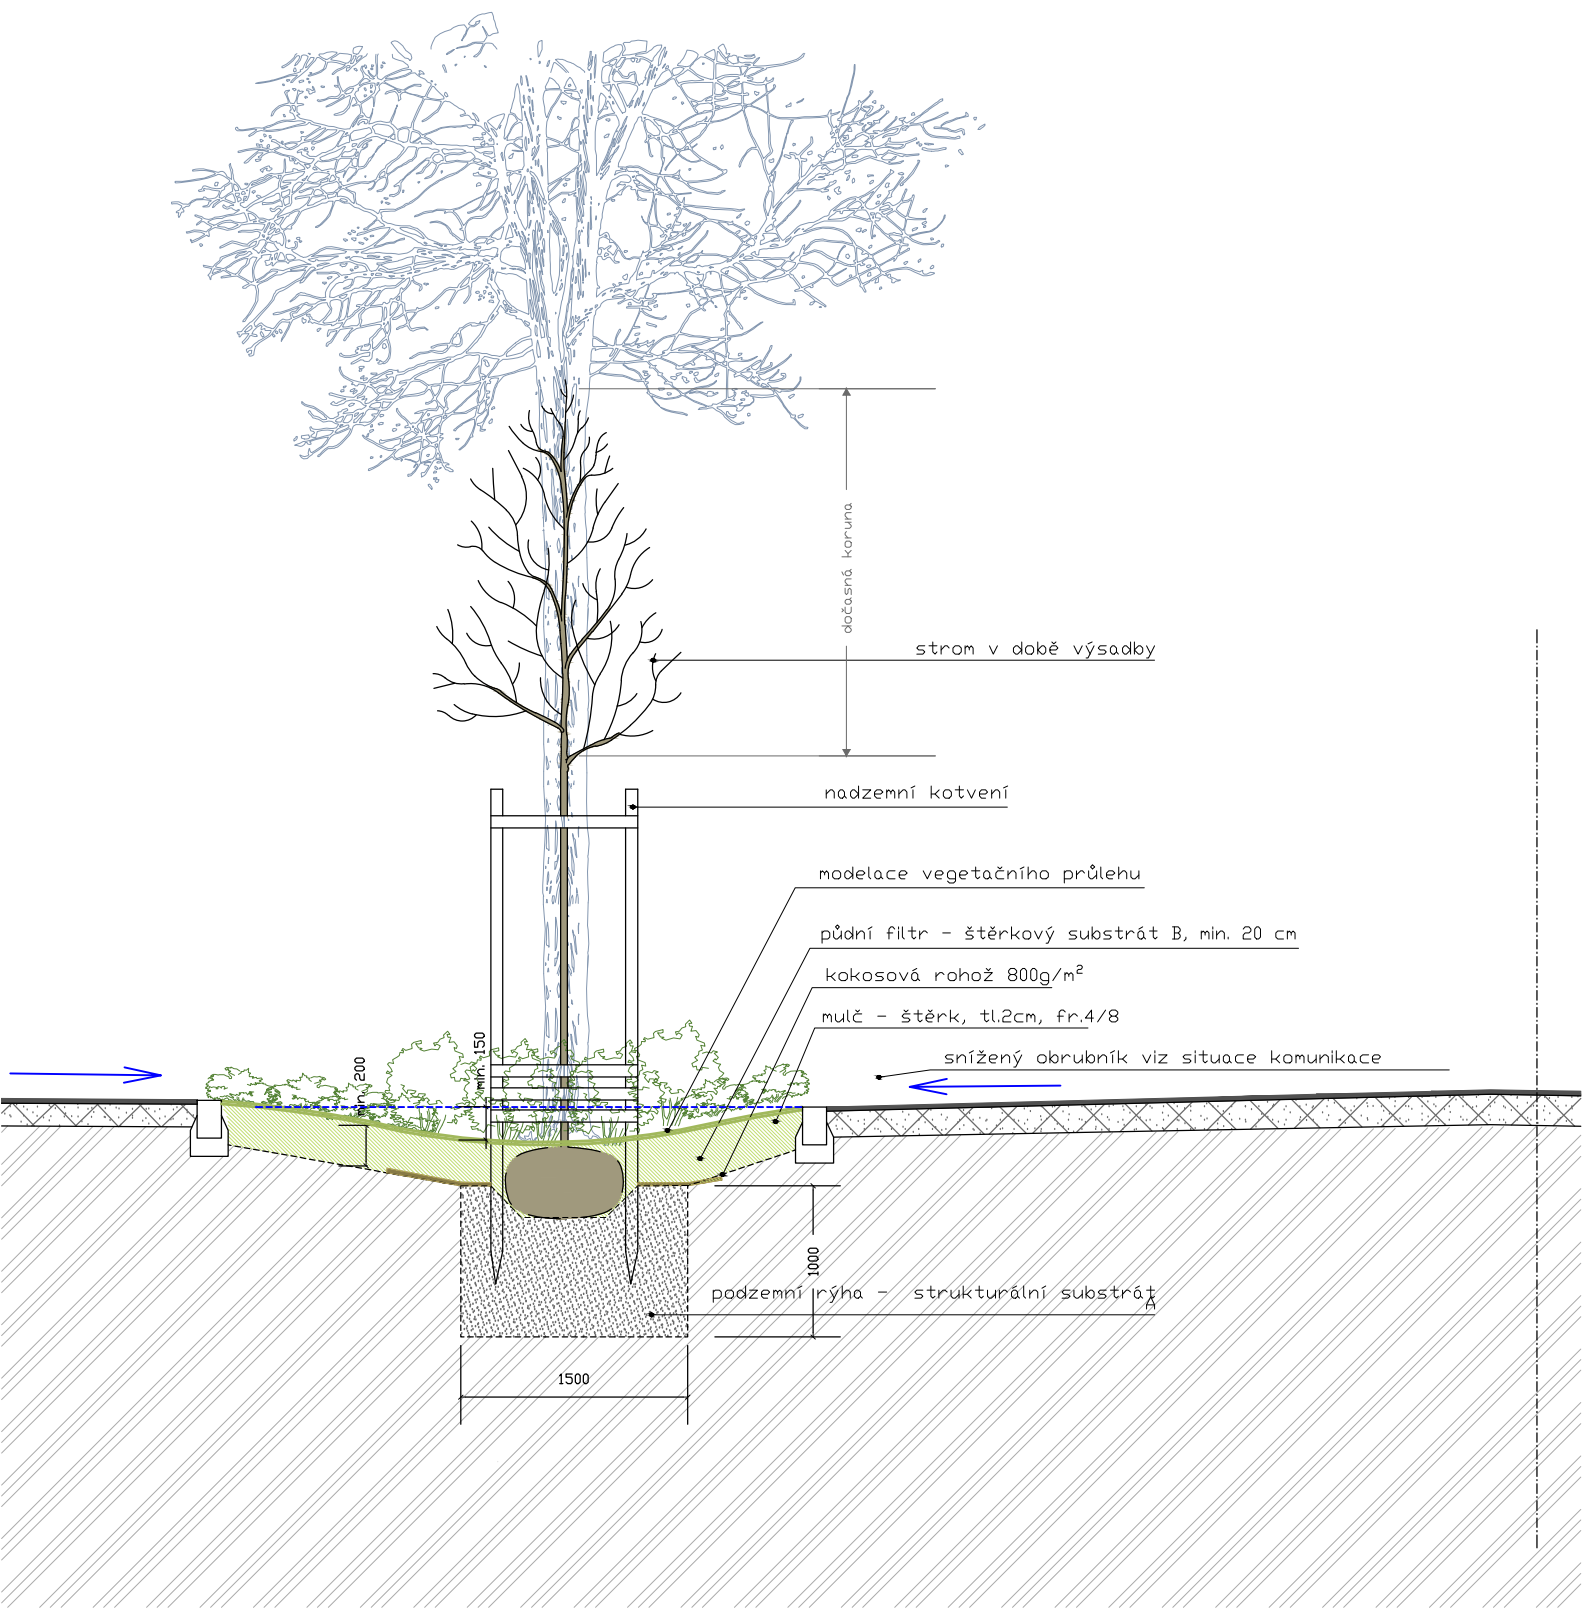

ŘEZ ULOŽENÍ REGULAČNÍ ŠACHTY DN 425

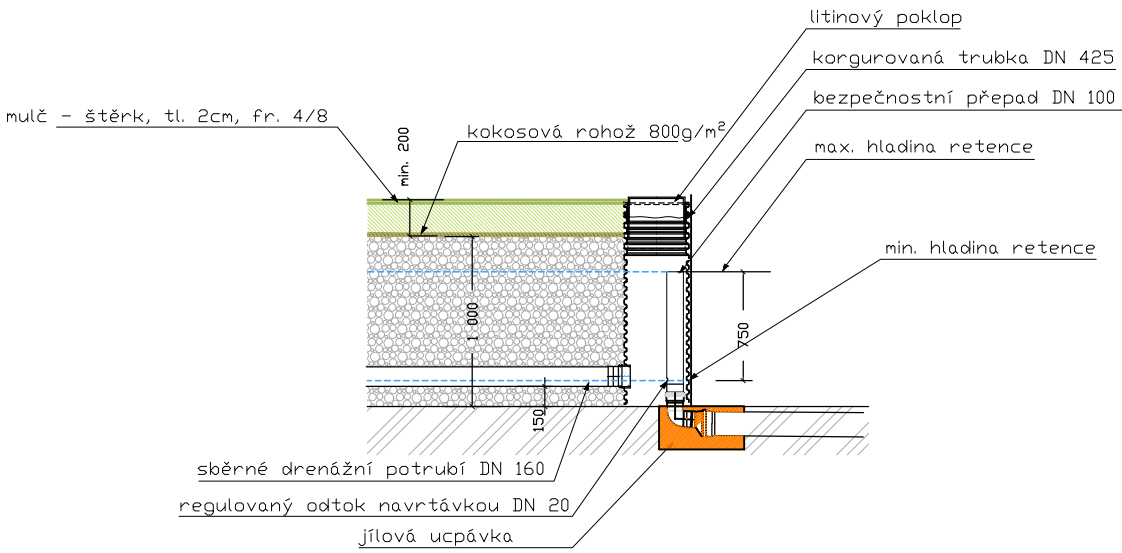

Název:	Ulice Nádražní Klatovy - systém modrozelené infrastruktury	Proj. část:	David Hora, DiS.	
		Měřítko:	1:100	
Objednatel:	Město Klatovy, Náměstí Míru 62/I, 339 01 Klatovy	Datum:	12/2025	
Dodavatel:	Treewalker, s.r.o., Bystrá nad Jizerou 1, 513 01 Semily			Příloha:
Vzorové řezy opatřením MZI		MZI		2