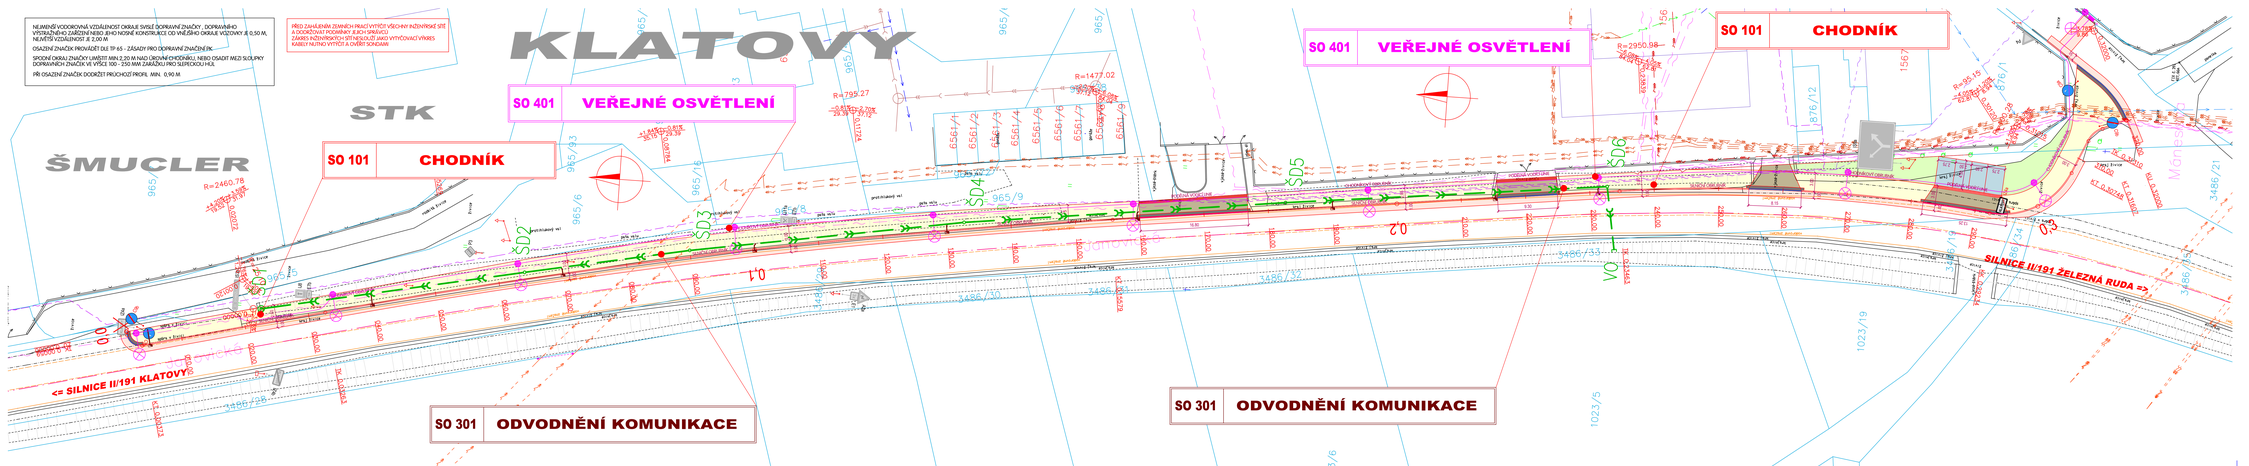

LEGENDA

- STAVBY STAV
- NOVÝ STAV
- 1332/1 HRANICE PARCEL DLE KN
- ČÍSLA PARCEL DLE KN

LEGENDA - POVRCHY

- VOZOVKA - ASFALTOVÝ BETON ACO 11+
- CHODNÍK - BETONOVÁ DLAŽBA 60MM
- SJEZDY - BETONOVÁ DLAŽBA 80MM
- VAROVNÉ A SIGNÁLNÍ PÁSY - TVAROVÝ S RELIÉFNÍM POVRCHEM NA 16/D/3000 SB A TK TZDS 12.02.
- TRÁVNÍK
- VEGETAČNÍ BETONOVÁ DLAŽBA 80 MM.
- PŘEVÝŠENÍ OBRUBNÍKU 20 MM
- PŘEVÝŠENÍ OBRUBNÍKU 40 MM

LEGENDA - INŽENÝRSKÉ SÍTĚ NAVRŽENÉ

- PŘÍPOJKA ULIČNÍ VPUSTI DN 150 MM
- BETONOVÁ ULIČNÍ VPUST

LEGENDA - INŽENÝRSKÉ SÍTĚ STÁVAJÍCÍ

- SDĚLOVACÍ KABELY CETIN - NADZEMNÍ
- SDĚLOVACÍ KABELY CETIN - PODZEMNÍ
- KABELY NN - PODZEMNÍ
- KABELY VN - PODZEMNÍ
- KABELY NN - NADZEMNÍ
- KABELY VN - NADZEMNÍ
- PLYNOVOD NTL
- PLYNOVOD STL
- VODOVOD - WAKO PROVOZ
- KANALIZACE
- KANALIZACE
- VEŘEJNÉ OSVĚTLENÍ
- SDĚLOVACÍ KOMORY ČT
- OPTICKÁ SÍŤ MĚSTA KLATOVY
- PANOVOD

VED. PROJEKTANT	ZODP. PROJEKTANT	VYPRACOVAL	KRESLIL	MACAN PROJEKCE DS s.r.o.
ING. TOMÁŠ MACAN	ING. TOMÁŠ MACAN	ING. TOMÁŠ MACAN	ING. TOMÁŠ MACAN	ČECHOVA 193, CHUDENICE 339 07
				tel: 376731116
KRAJ: PLZEŇSKÝ	KAT.ÚZEMÍ: KLATOVY			projekce@macan.info.cz
OBJEDNATEL: MĚSTO KLATOVY				FORMÁT: A4
AKCE: KLATOVY-STEZKA PRO CHODCE A CYKLISTY PŘI SILNICI II/191				DATUM: 10/25
				ÚČEL: PDPS
				ČÍS.ZAKÁZKY: 4723
				MĚŘÍTKO: 1 : 250
OBSAH: KOORDINAČNÍ SITUAČNÍ VÝKRES				ČÍS. PŘÍLOHY: C3
				ČÍS. KOPIE:

TOTO DOKUMENTACE JE VE VLASTNICTVÍ FIRMY MACAN PROJEKCE DS s.r.o. - ZAKÁZNÍKOVI TOTO DOKUMENTACE JE UPRAVENO V SOULADU S ČLÁNKEM 2 SMLOUVY O DÍLO A JEHO PŘÍLOHOU. TOTO DOKUMENTACE NESMÍ BÝT BEZ PŘEDCHOZÍHO SOUHLASU ZHOTOVITELE ZPŘÍSTUPNĚNA TŘETÍ OSOBĚ, KOPÍROVÁNA NEBO ZNEUŽITA JINÝM ZPŮSOBEM